



魚道工構造図 S=1:50

平面図

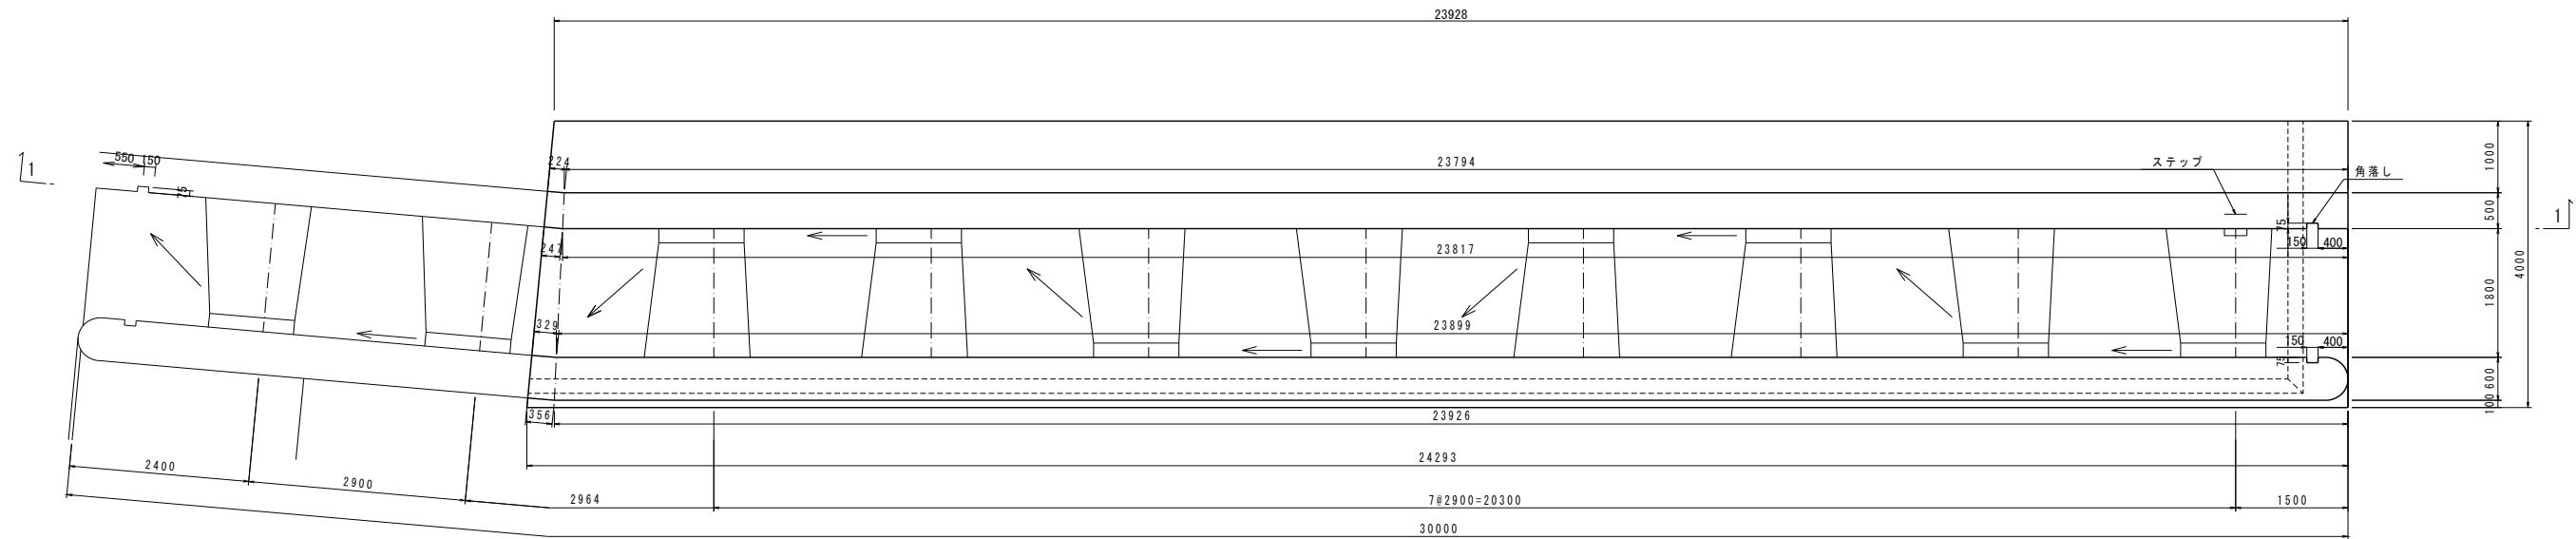


1-1 側面図

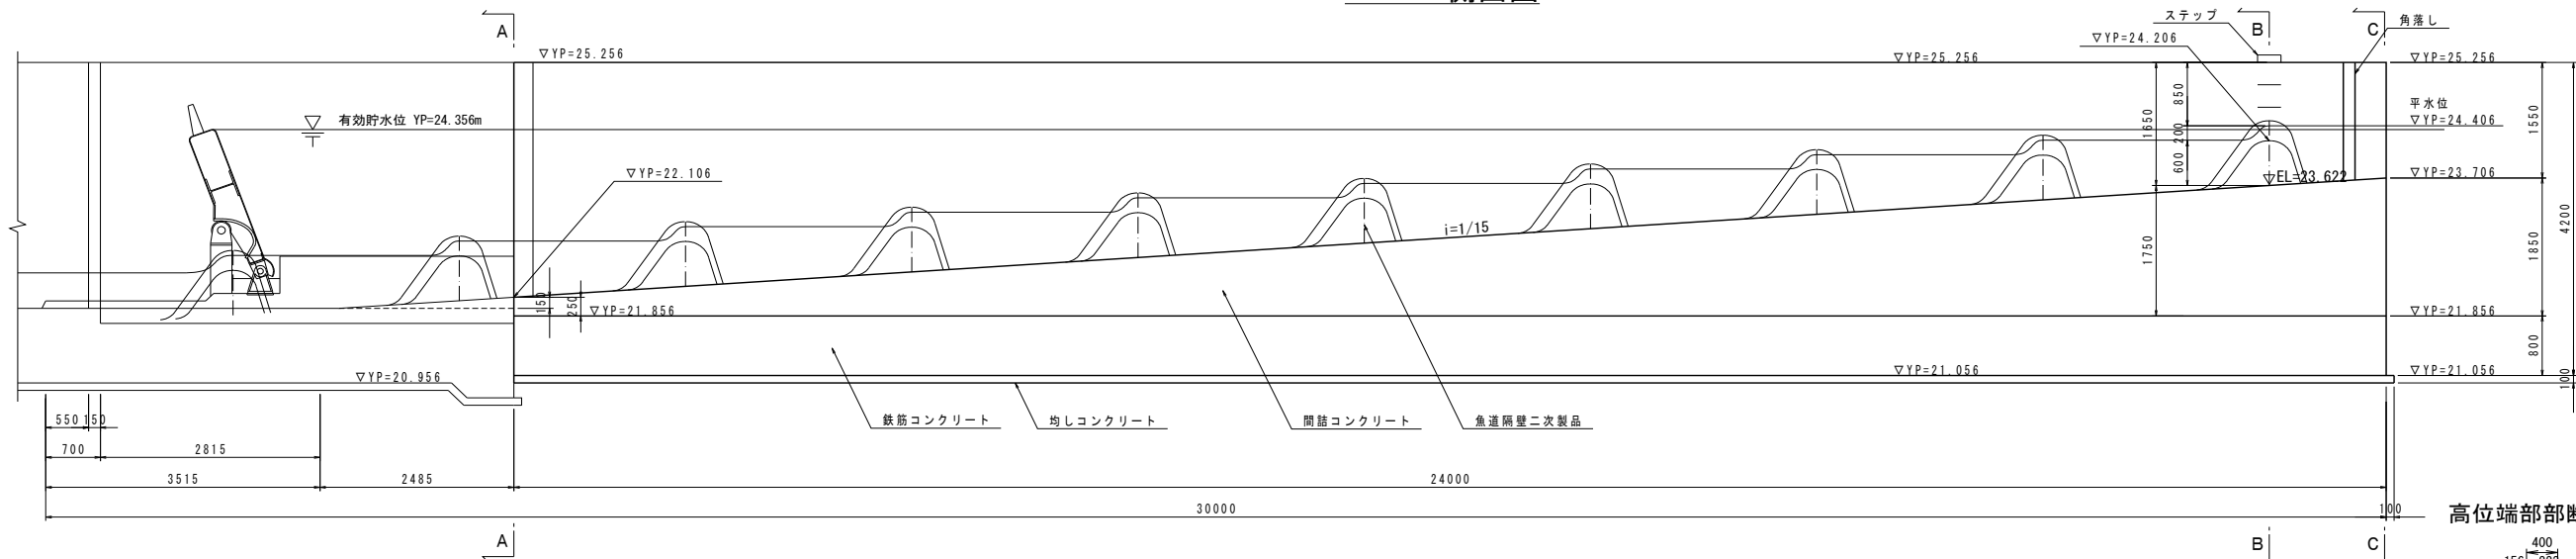


越流壁詳細図


高位端部断面図 低位端部断面図

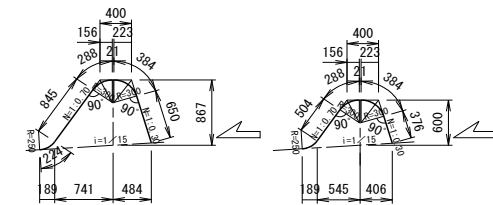


A-A 断面図

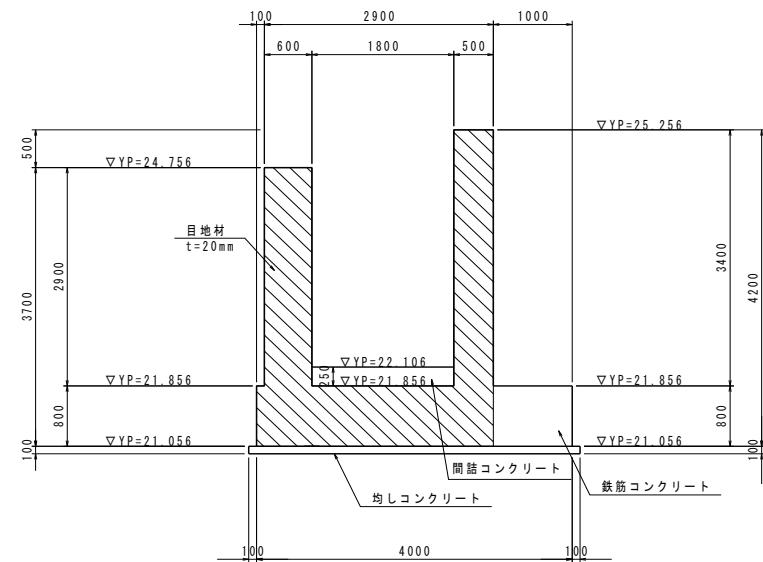

B-B 断面図

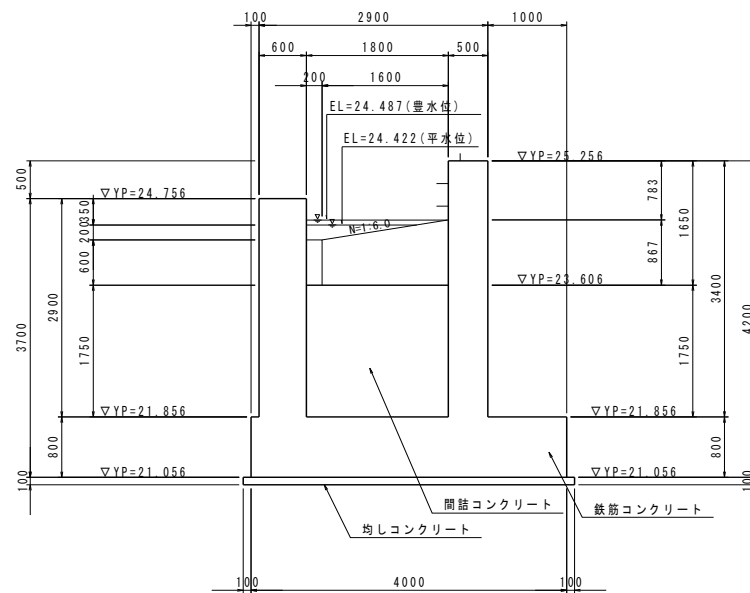

C-C 断面図

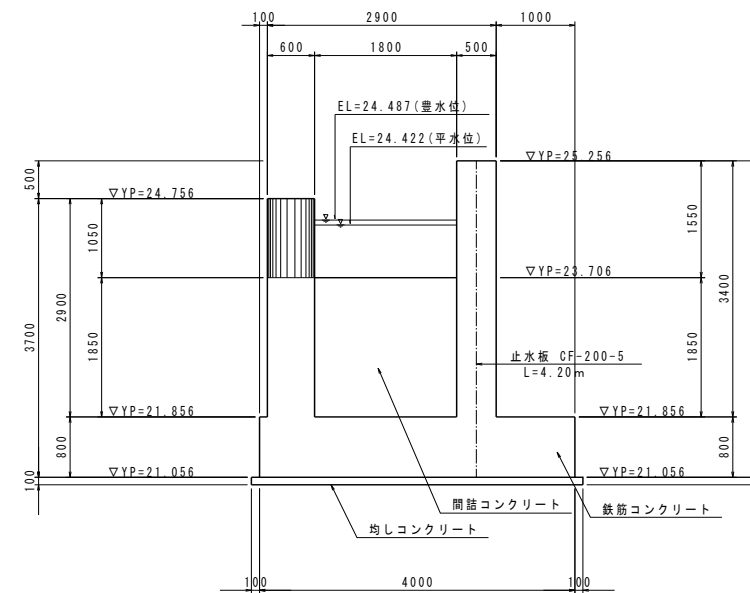

材料規格

鉄筋コンクリート	24-12-25-BB
間詰コンクリート	18-8-40-BB
均しコンクリート	18-8-25-BB
鉄筋	SD345

事業名	県営河川応急押切用水堰
図面名	魚道工構造図
作成年月日	
縮尺	図示 図面番号 0301
会社名	
事務所名	栃木県下都賀農業振興事務所