


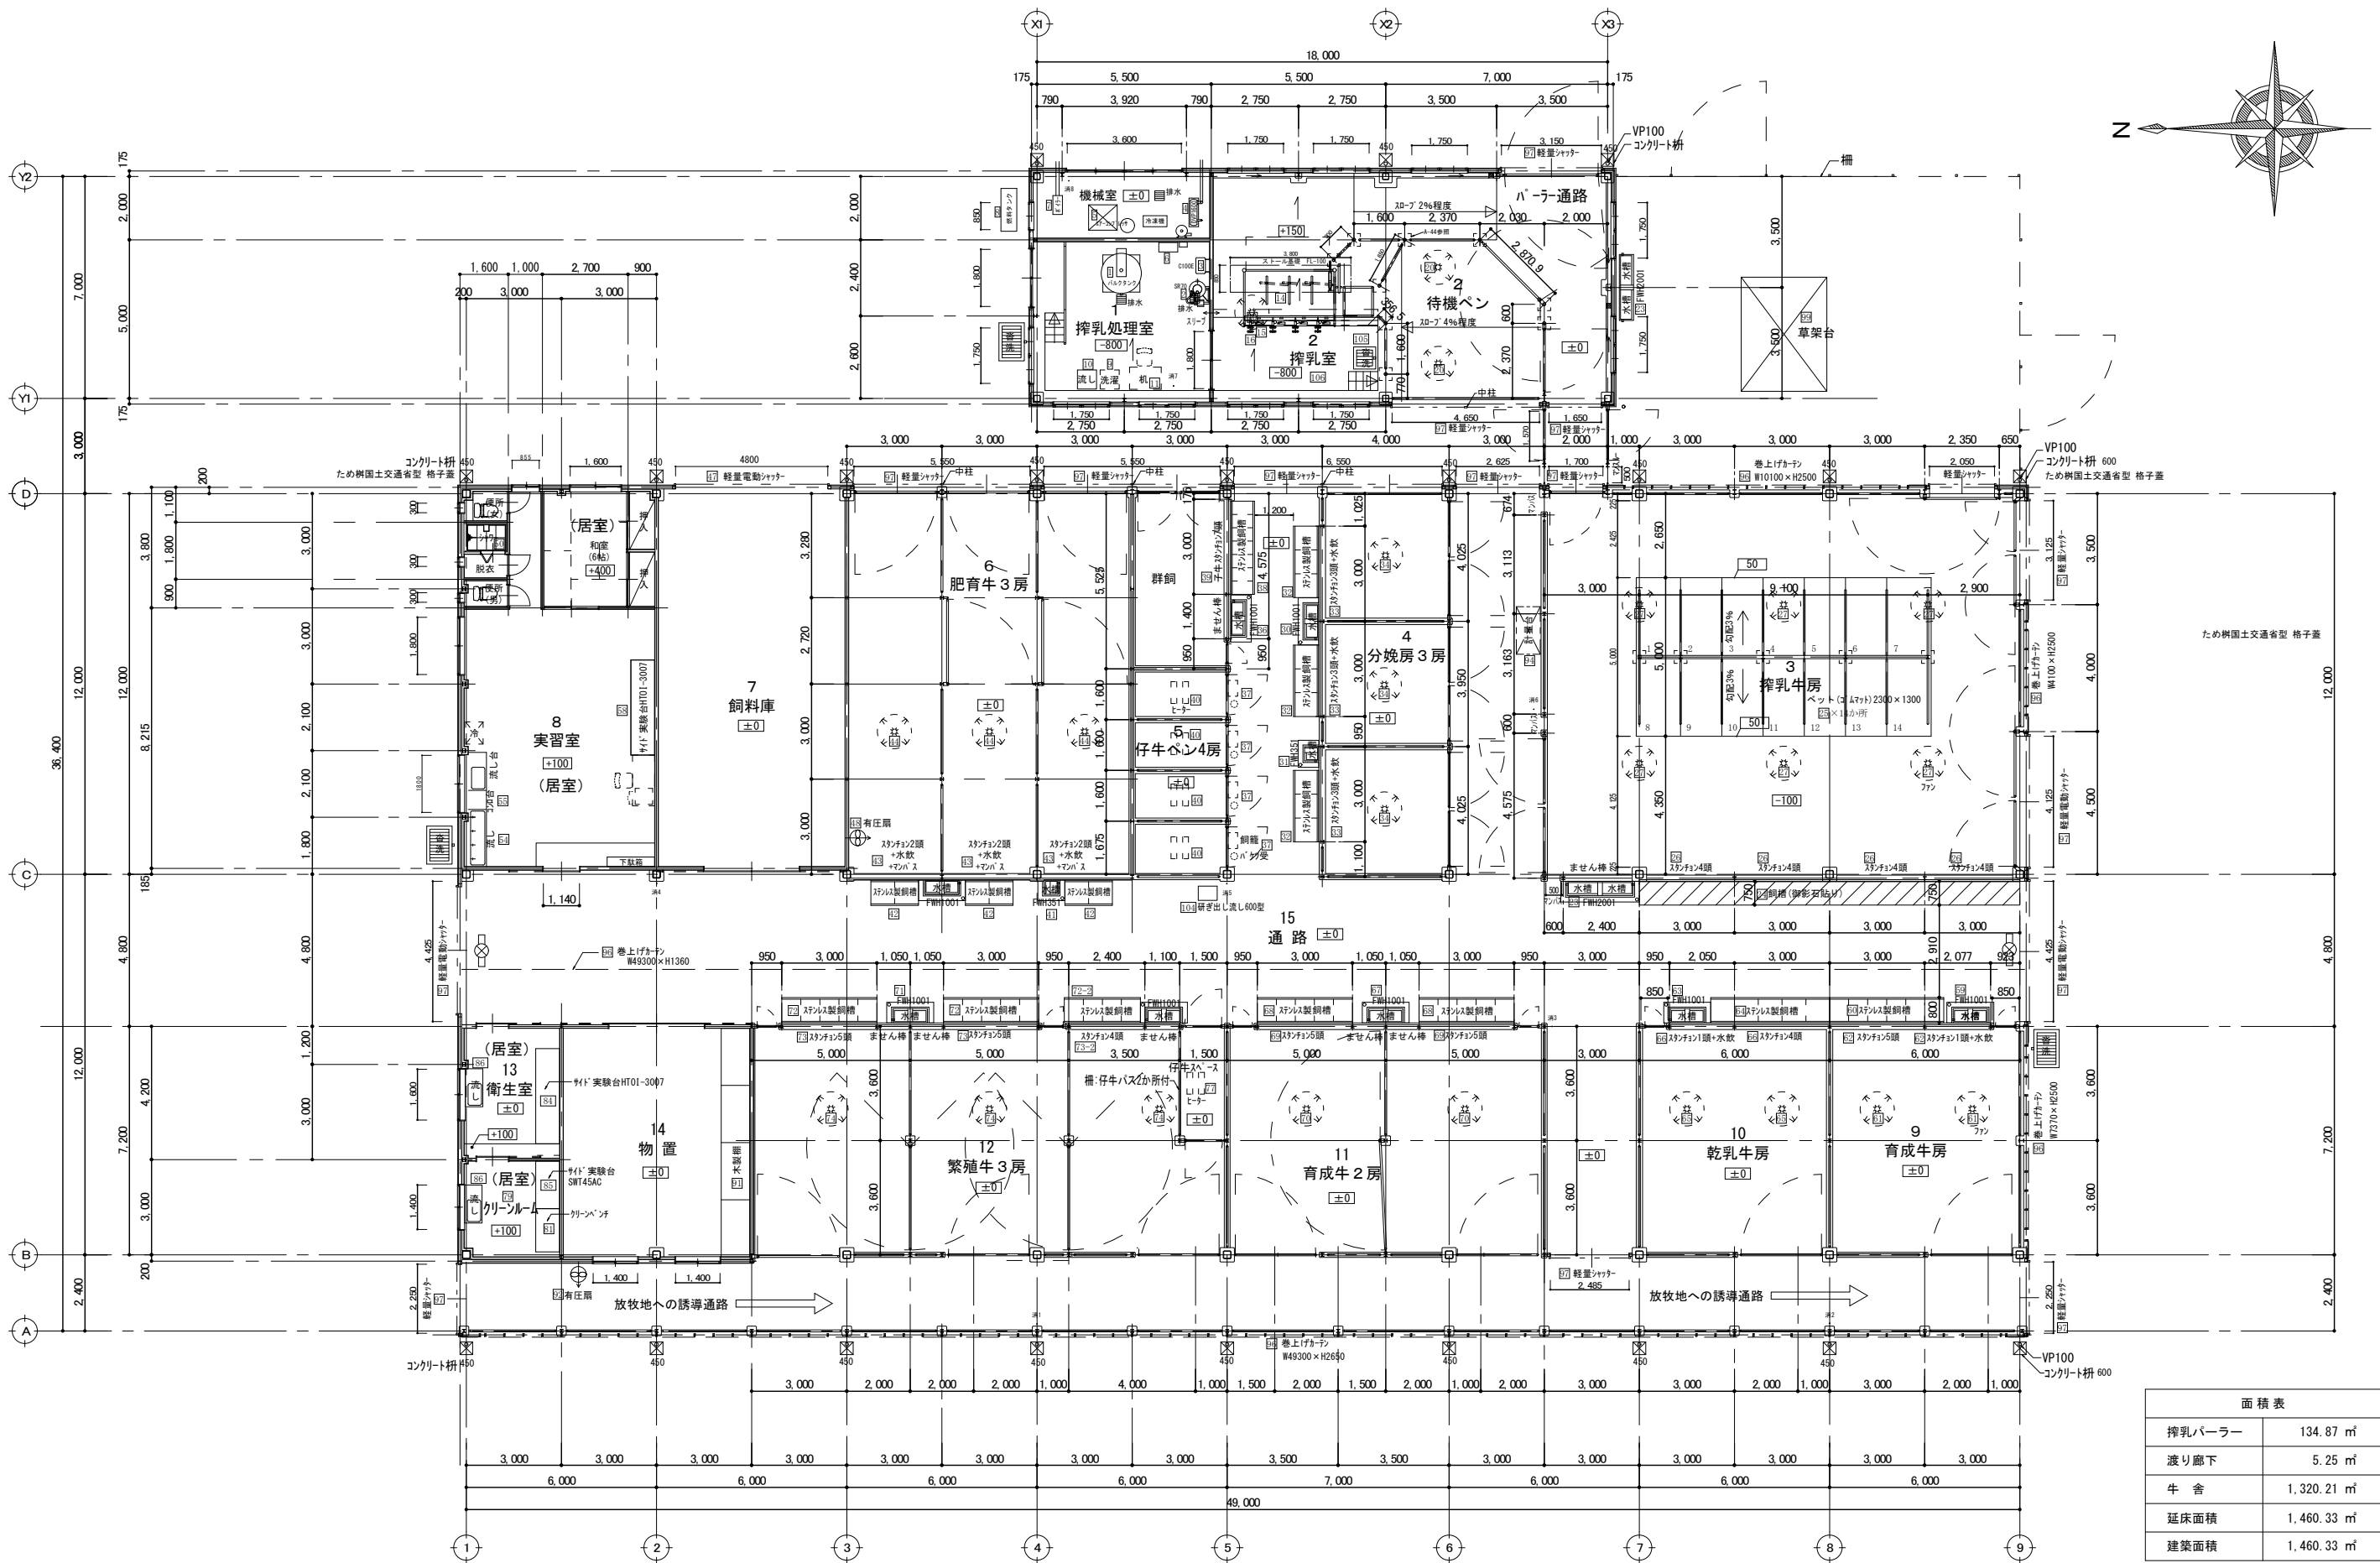

面積表	
搾乳バーラー	134.87 m ²
渡り廊下	5.25 m ²
牛 舎	1,320.21 m ²
延床面積	1,460.33 m ²
建築面積	1,460.33 m ²

①～⑩ 農大教育施設整備に係る機器リスト (A-46)

1 階 平 面 図 1/100

消火器ABC、消火器ボックスを示す

蓄光誘導標識を示す。計=2か所

工事名称	農業大学校畜産教育施設新築工事		
図面名称/縮尺	牛 舎 平面図	A1=1/100 A3=1/200	図面番号 A-11
設計年月日	平成 29年 5月 29日		
設計者	1級建築士（第104818） 佐 治 則昭		
栃木県県土整備部建築課			