


#### 4. 道路台帳附図様式

## 目 次


- (1) 表紙
- (2) 整飾
- (3) 道路現況平面図
- (4) 道路台帳測定基図
- (5) 道路敷地区
- (6) 公図等連続図
- (7) 道路求積図

[表紙]

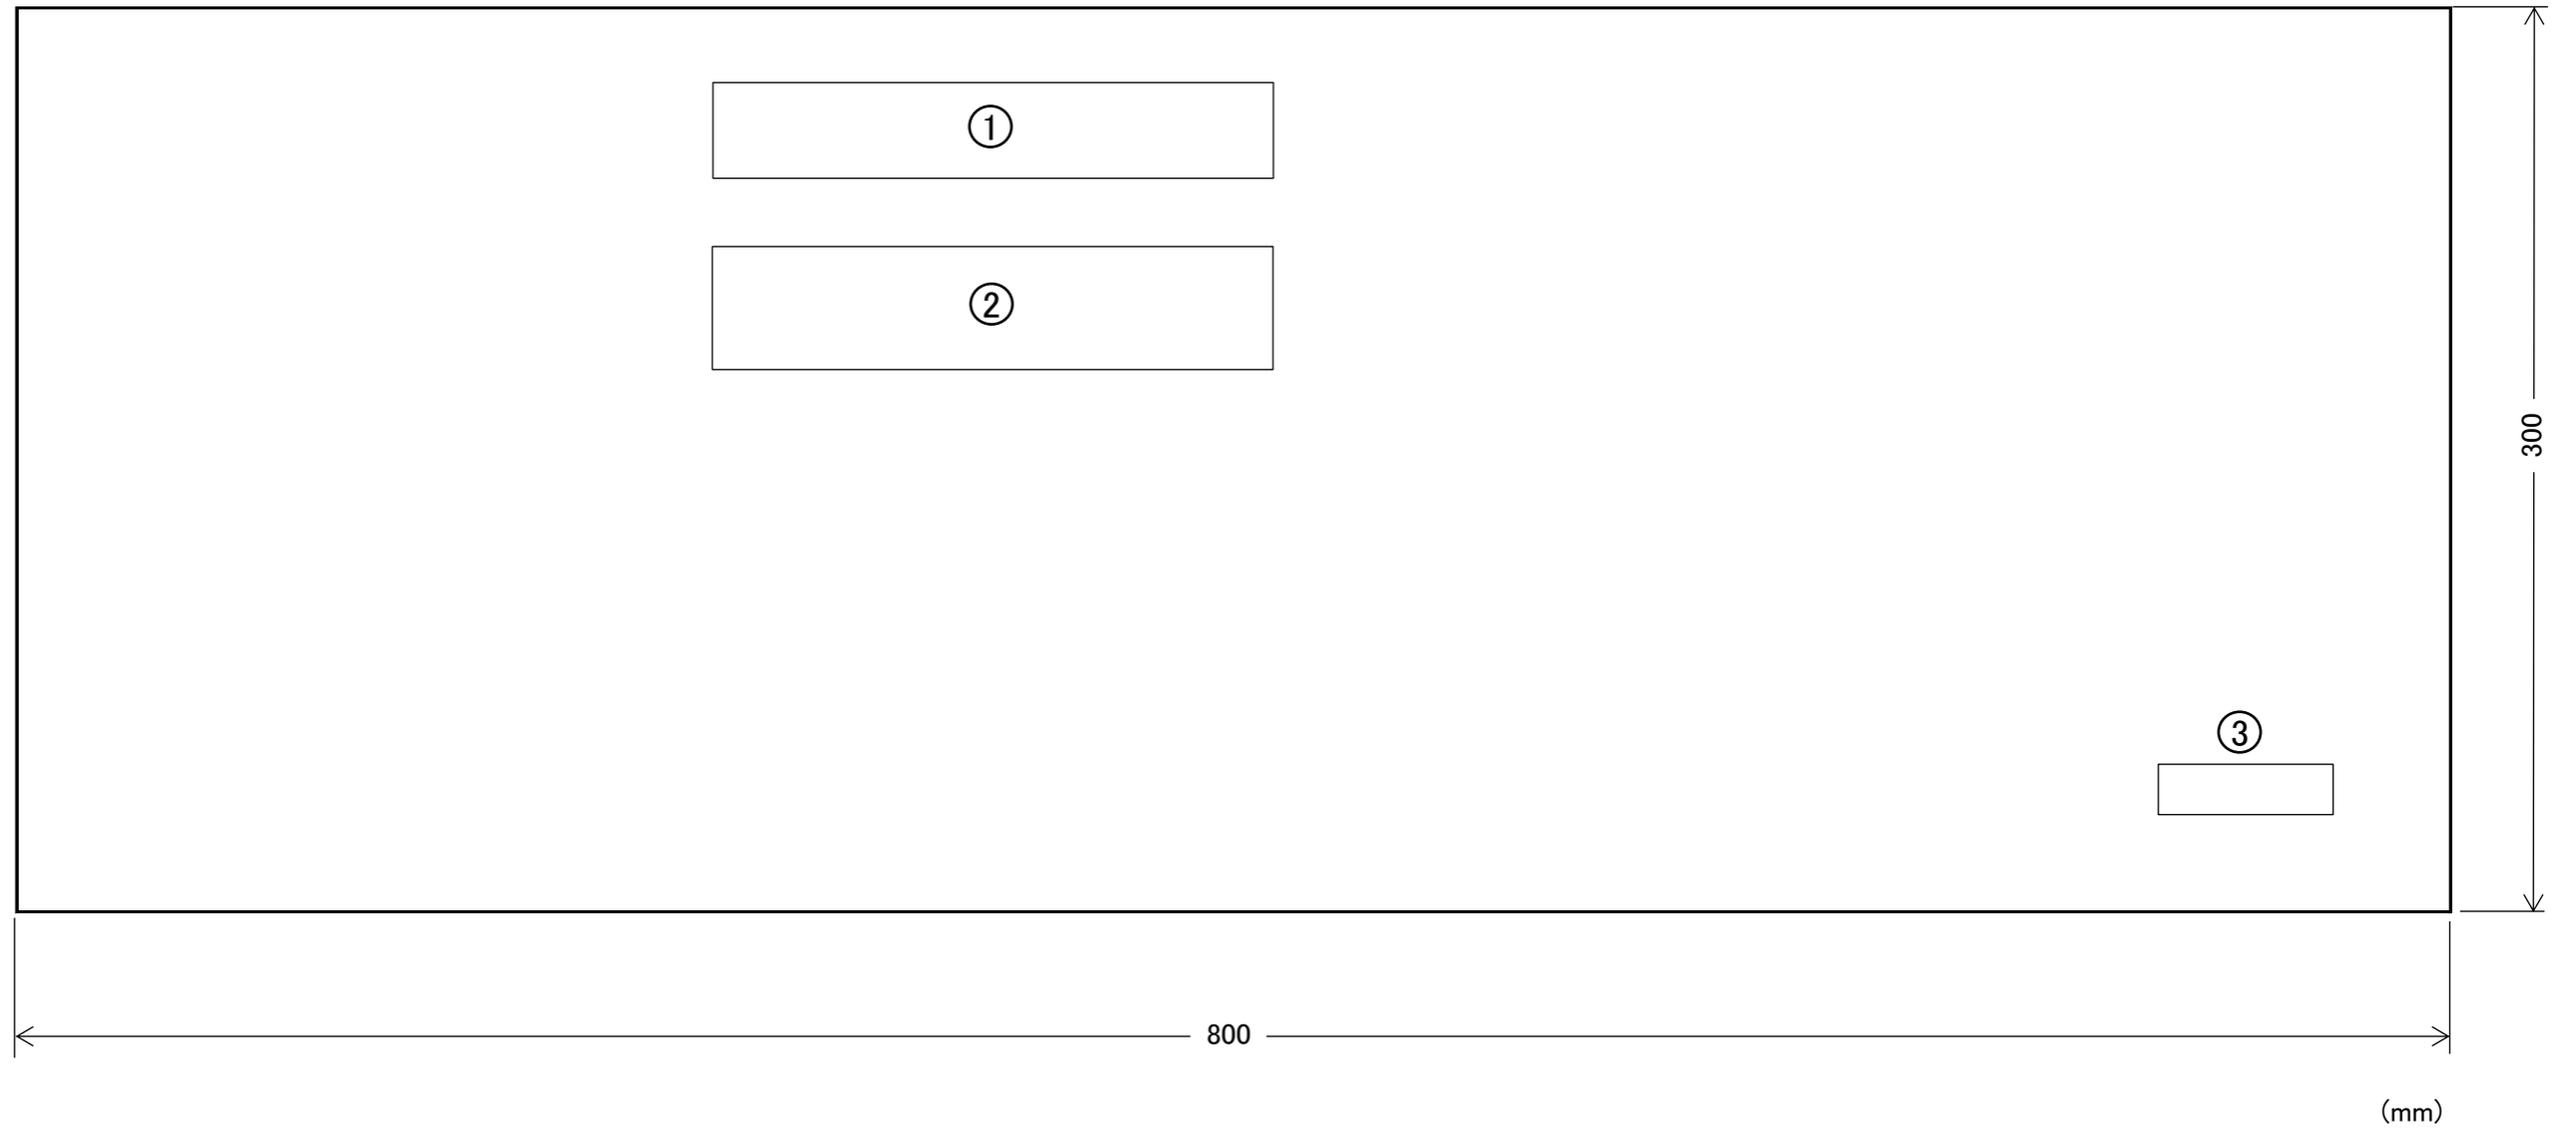

- ① 路線名
- ② 図面の種類
- ③ 発注機関名


[整飾]

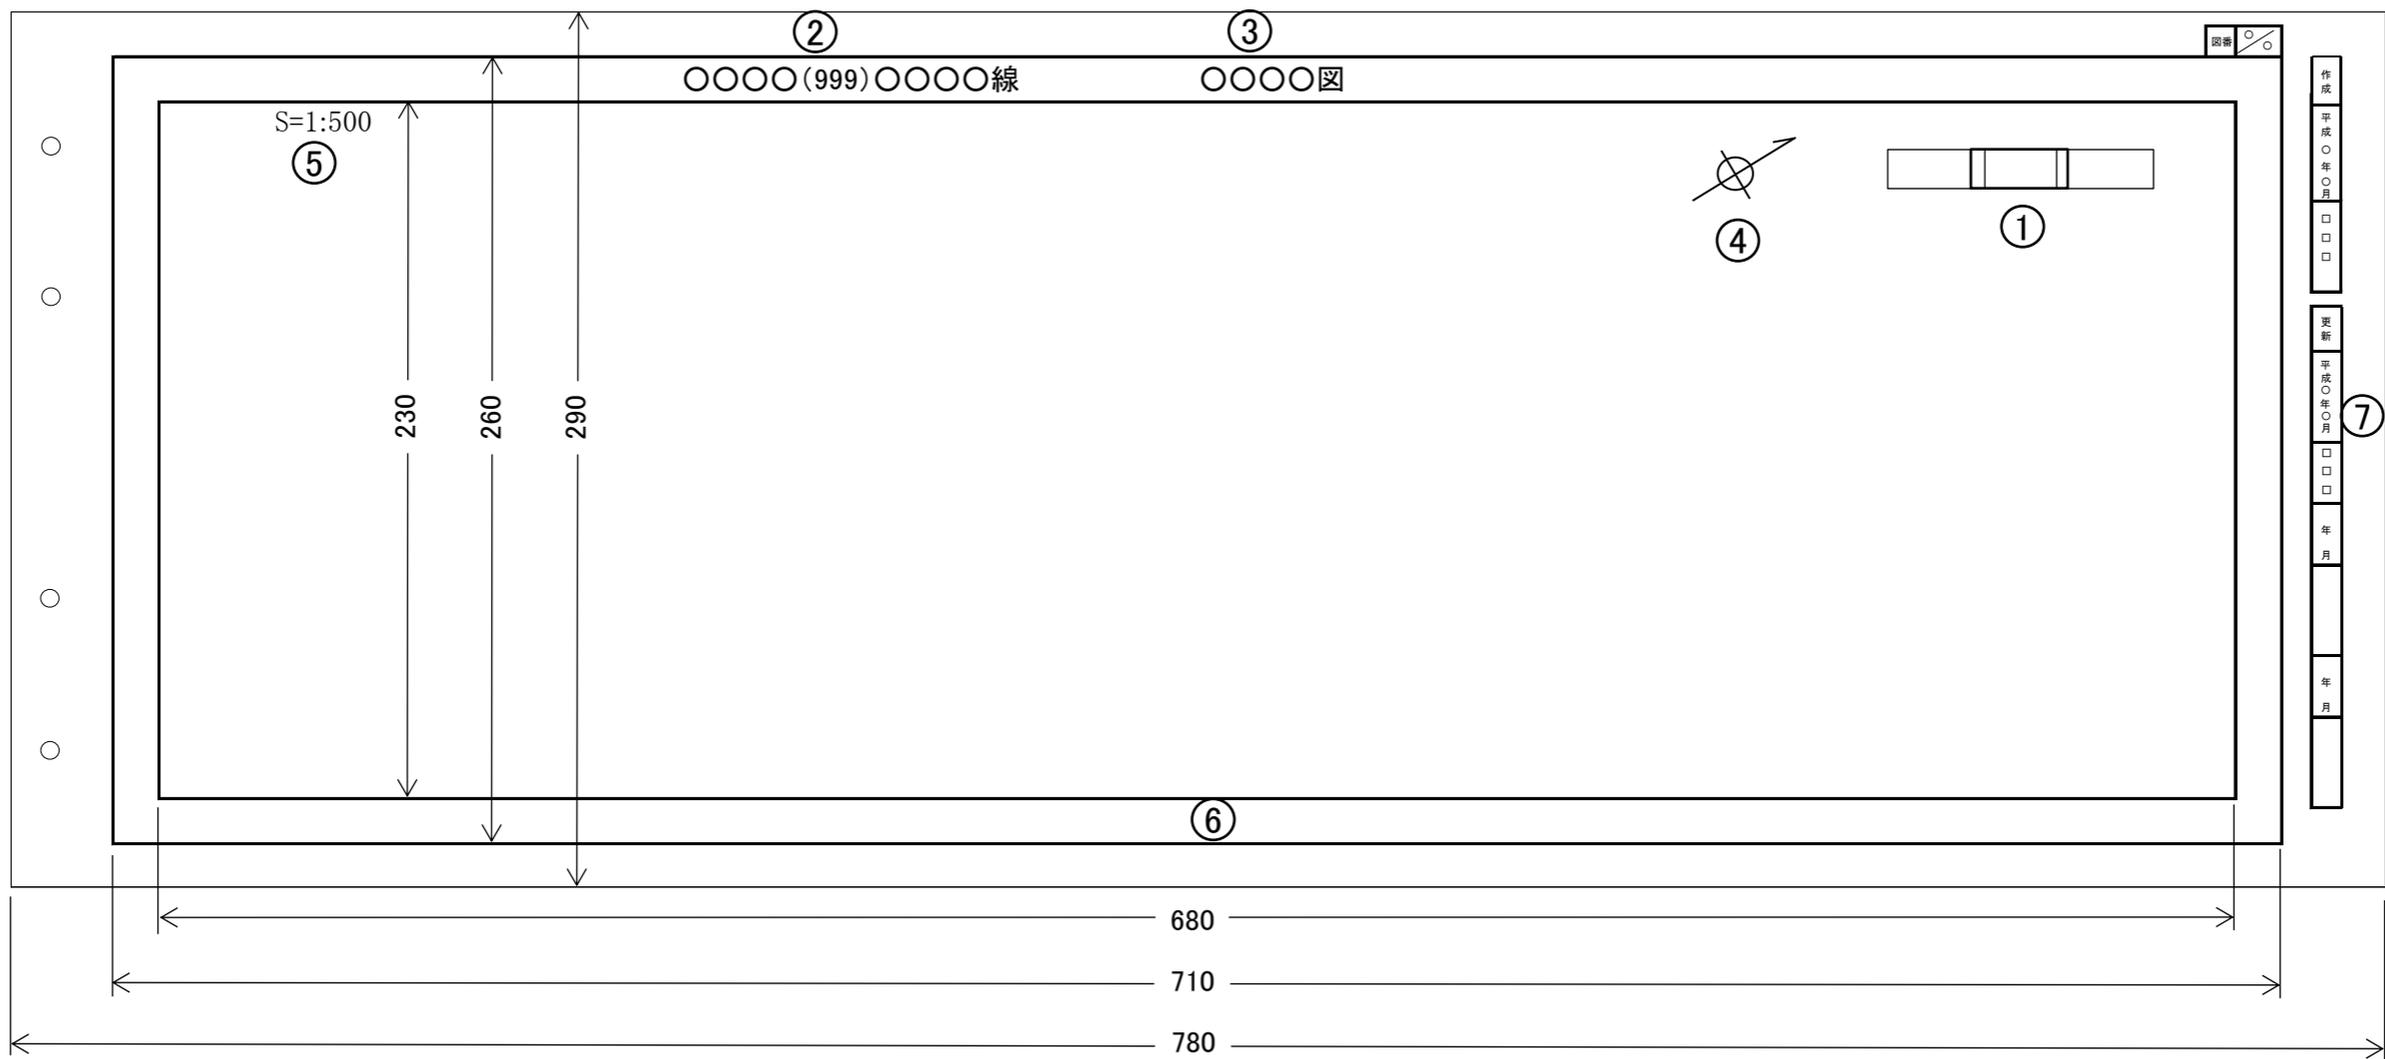

(mm)

- ① 接図
- ② (路線番号)路線名
- ③ 図面名
- ④ 方位
- ⑤ 縮尺
- ⑥ 座標
- ⑦ 作成年月・受注機関

一般国道 294号 道路現況平面図

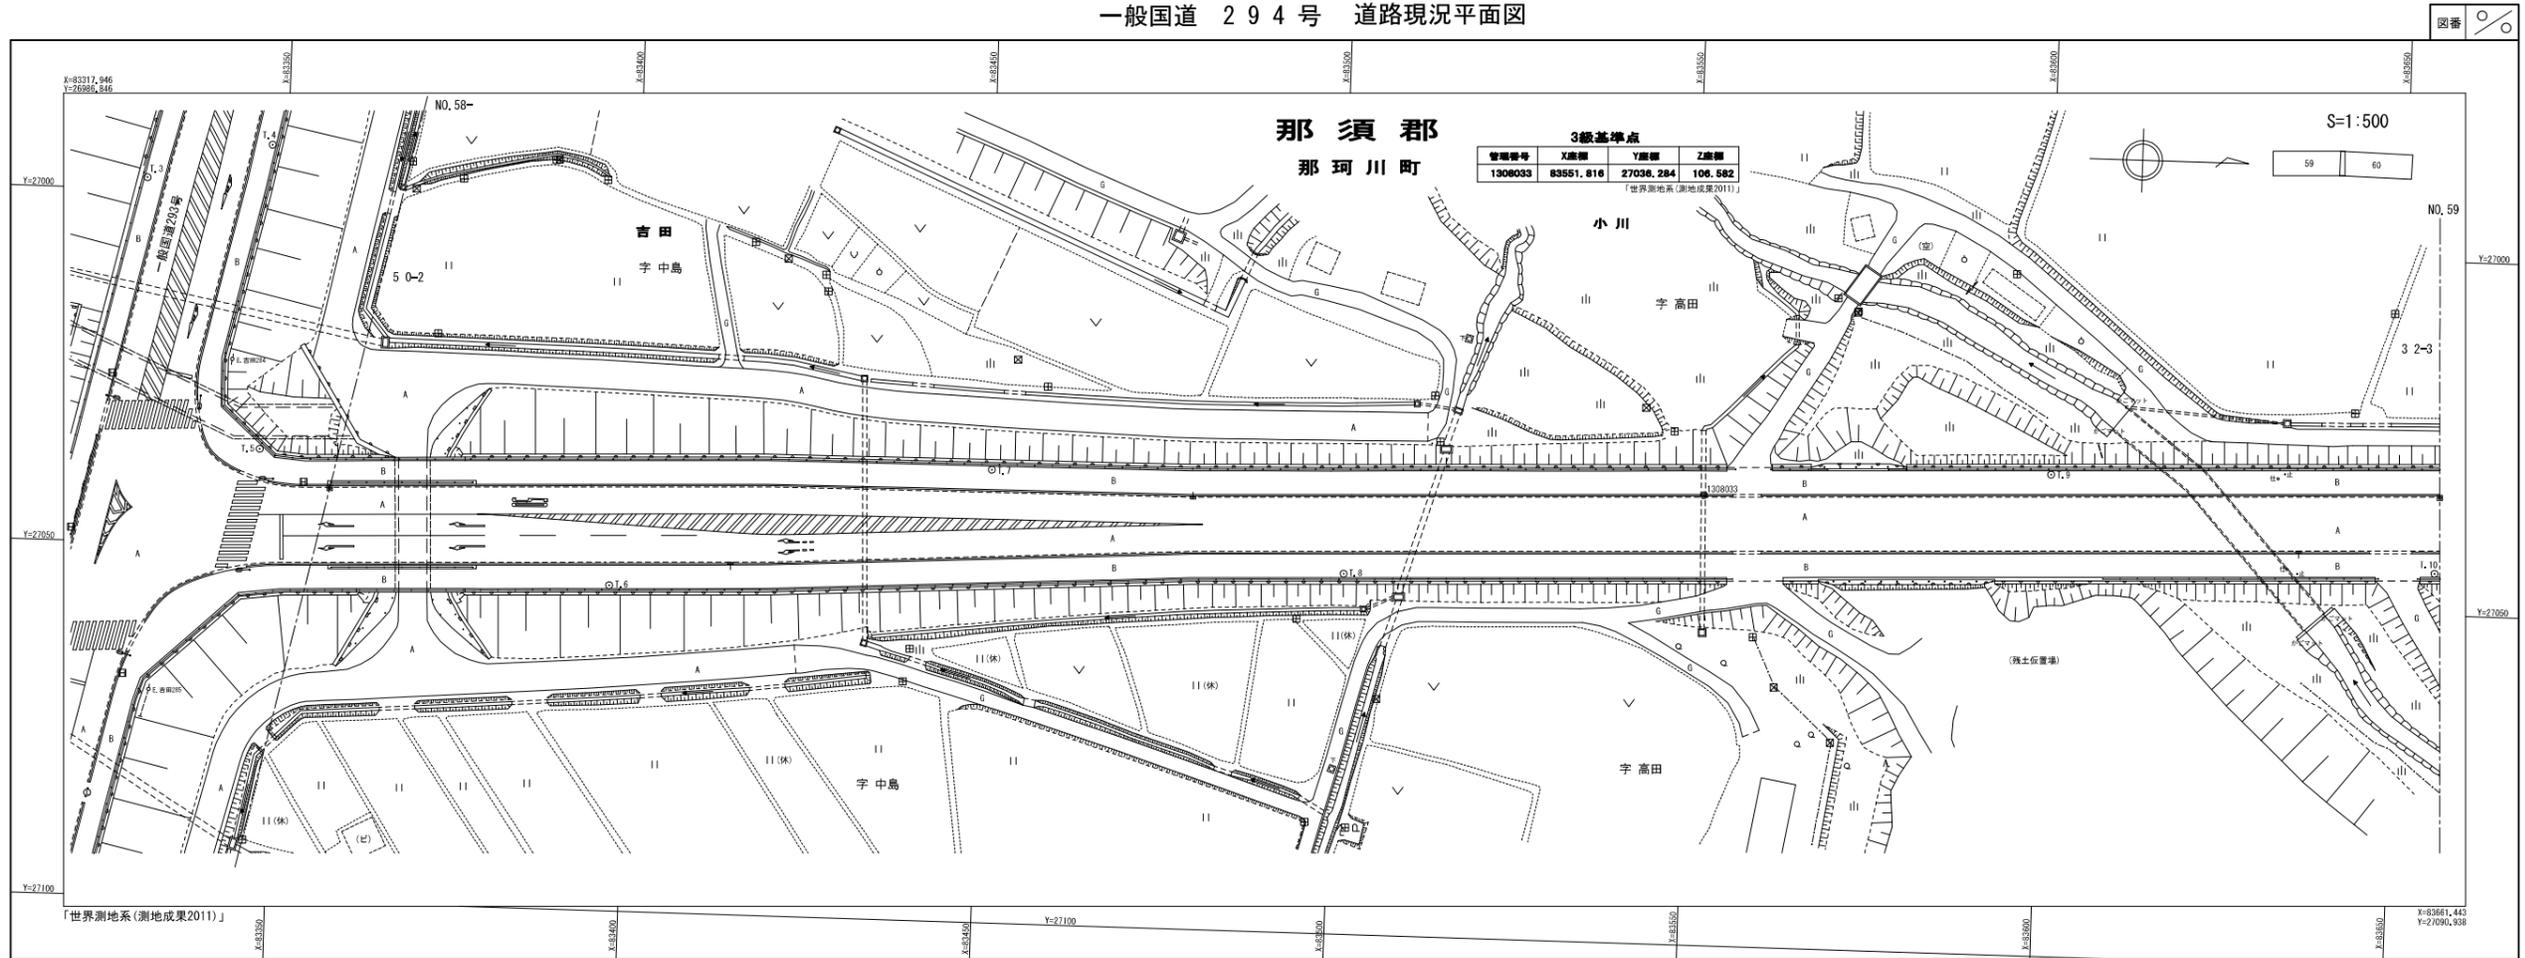


作成  
平成〇年〇月  
□□□  
更新  
平成〇年〇月  
□□□  
年月  
年月

一般国道 294号

道路台帳測定基図

図番

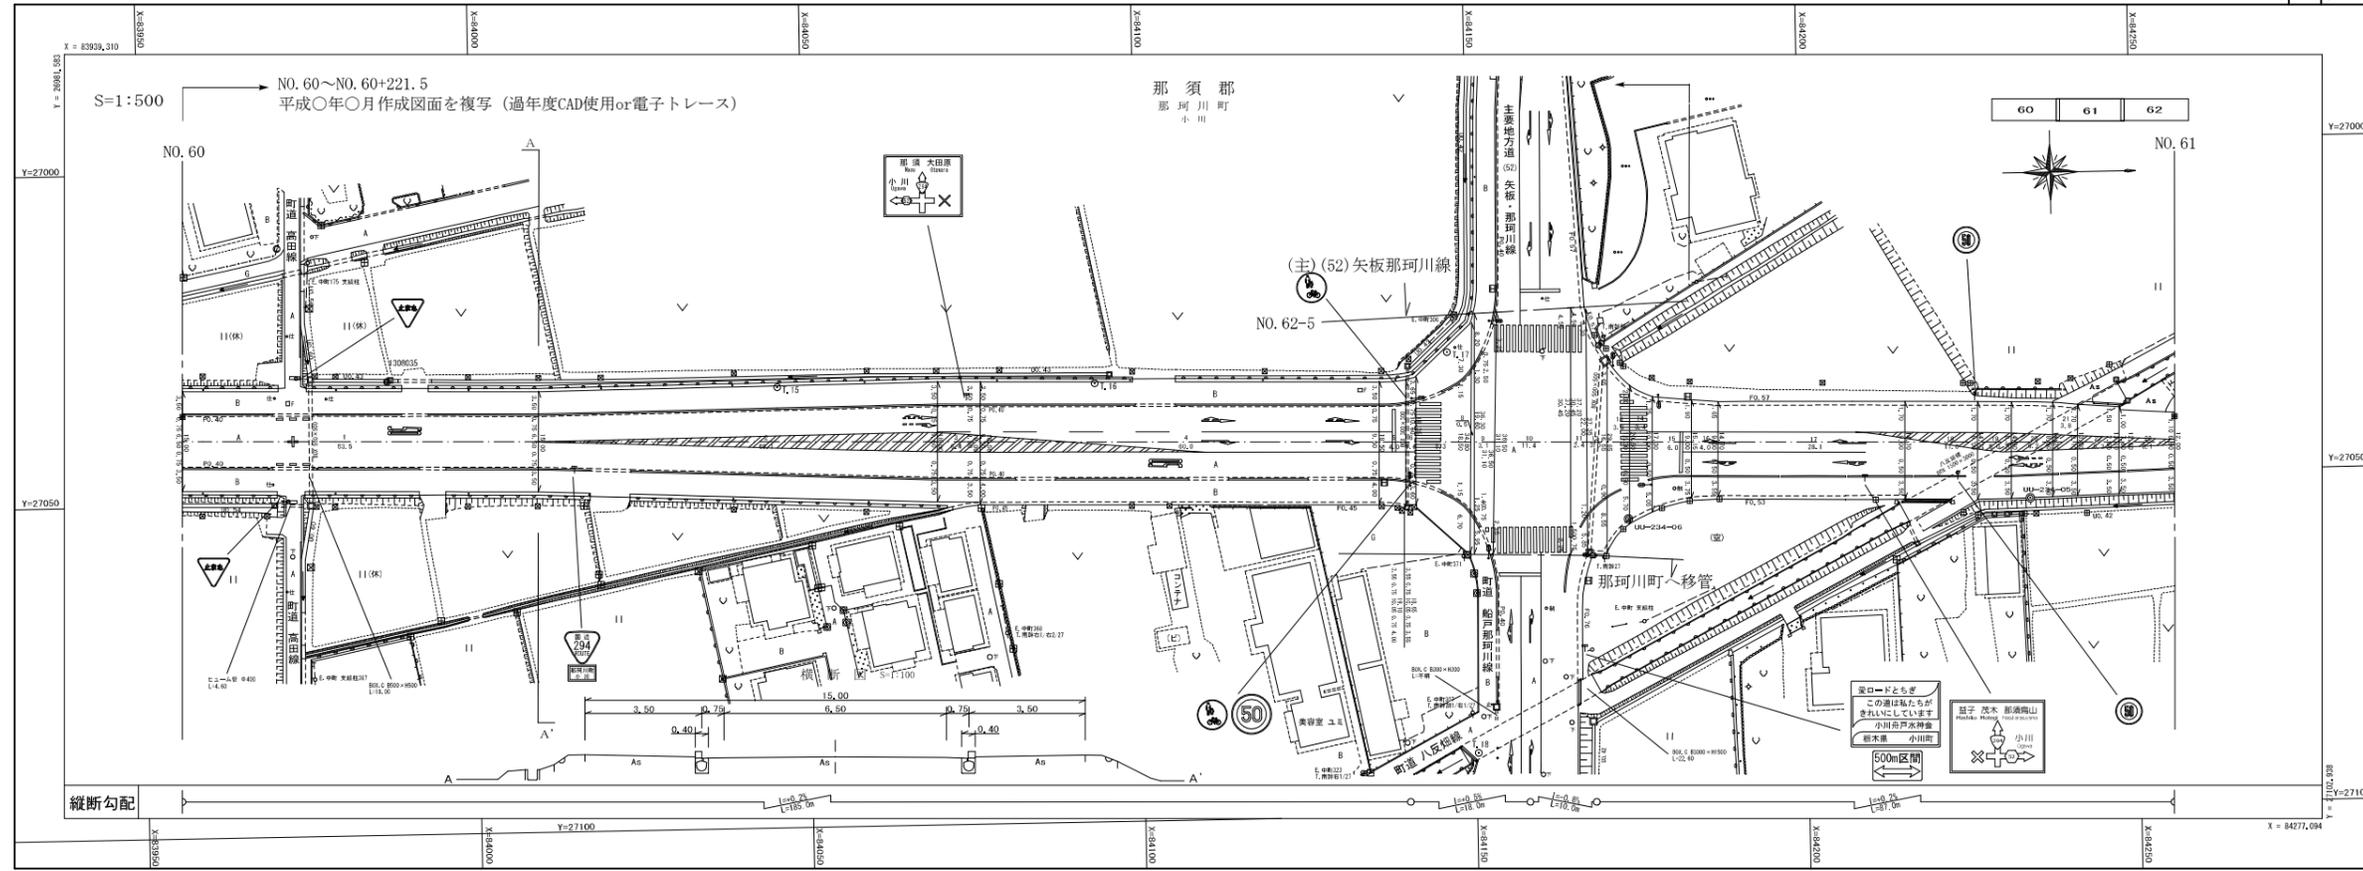

作成  
平成〇年〇月  
□□□□

更新  
平成〇年〇月  
□□□□

年月

年月

一般国道 294号

道路敷地図


図番

S=1:500  
NO. 60~NO. 60+221.5  
平成〇年〇月作成図面を複写 (過年度CAD使用or電子トレース)

那須郡  
那珂川町  
小川

境界番号	面積
0A~370A	6398.91 m <sup>2</sup>
380A~750A	
計	6398.91 m <sup>2</sup>

60 61 62

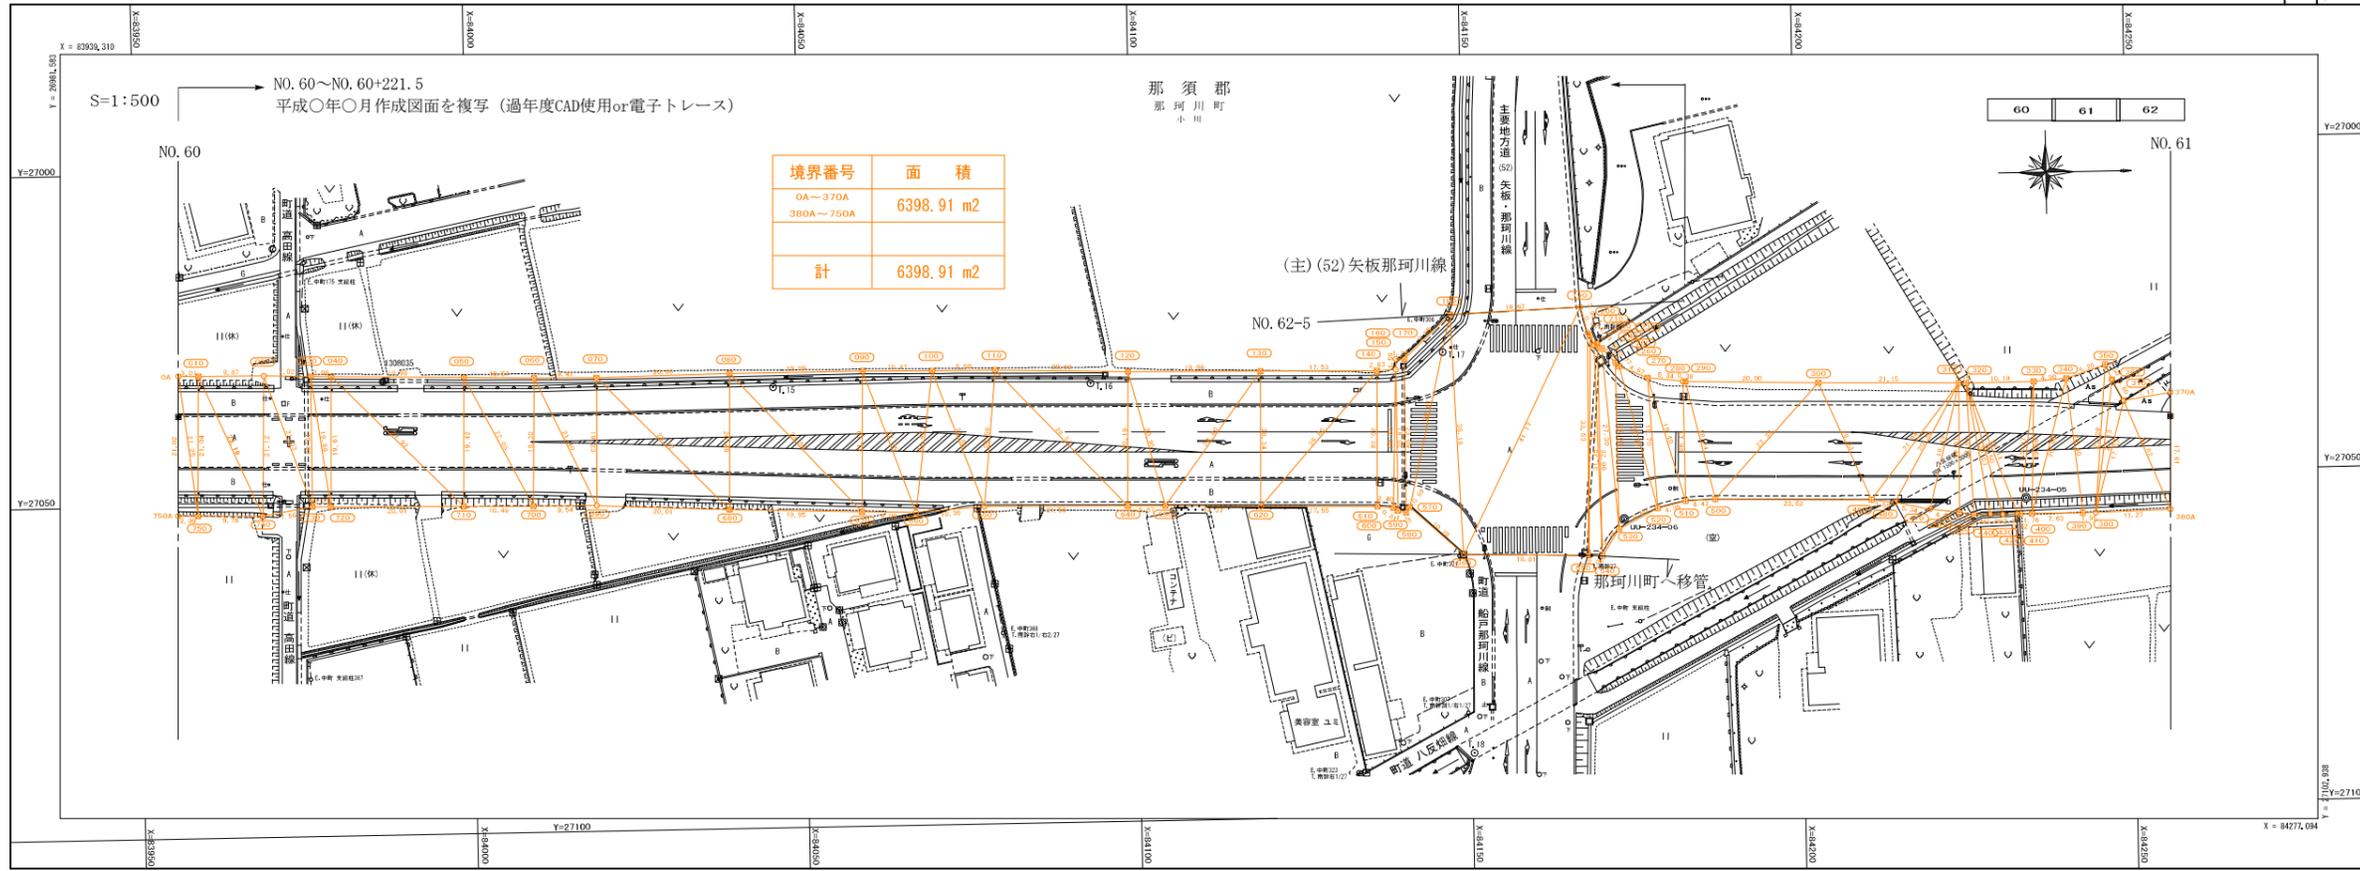

作成  
平成〇年〇月  
□□□

更新  
平成〇年〇月  
□□□

年月

年月

S=1:500 NO. 60~NO. 60+221.5  
平成〇年〇月作成図面を複写 (過年度CAD使用or電子トレース)

那須郡  
那珂川町  
小川

大字小川  
法第14条第1項地図  
縮尺: 1/500

60 61 62



NO. 61



法務局名	<input type="checkbox"/> <input type="checkbox"/> <input type="checkbox"/> 地方法務局	<input type="checkbox"/> <input type="checkbox"/> <input type="checkbox"/> 支局	縮尺	図示
転写年月	平成 〇 年 〇 月			

作成  
平成〇年〇月  
□□□

更新  
平成〇年〇月  
□□□

年月

年月

主要地方道 (44) 栃木二宮線 道路求積図

図番

X=40882,451  
Y= 6003,193


S=1:500

下野市

上坪山

下坪山

12 13 14  
NO. 64

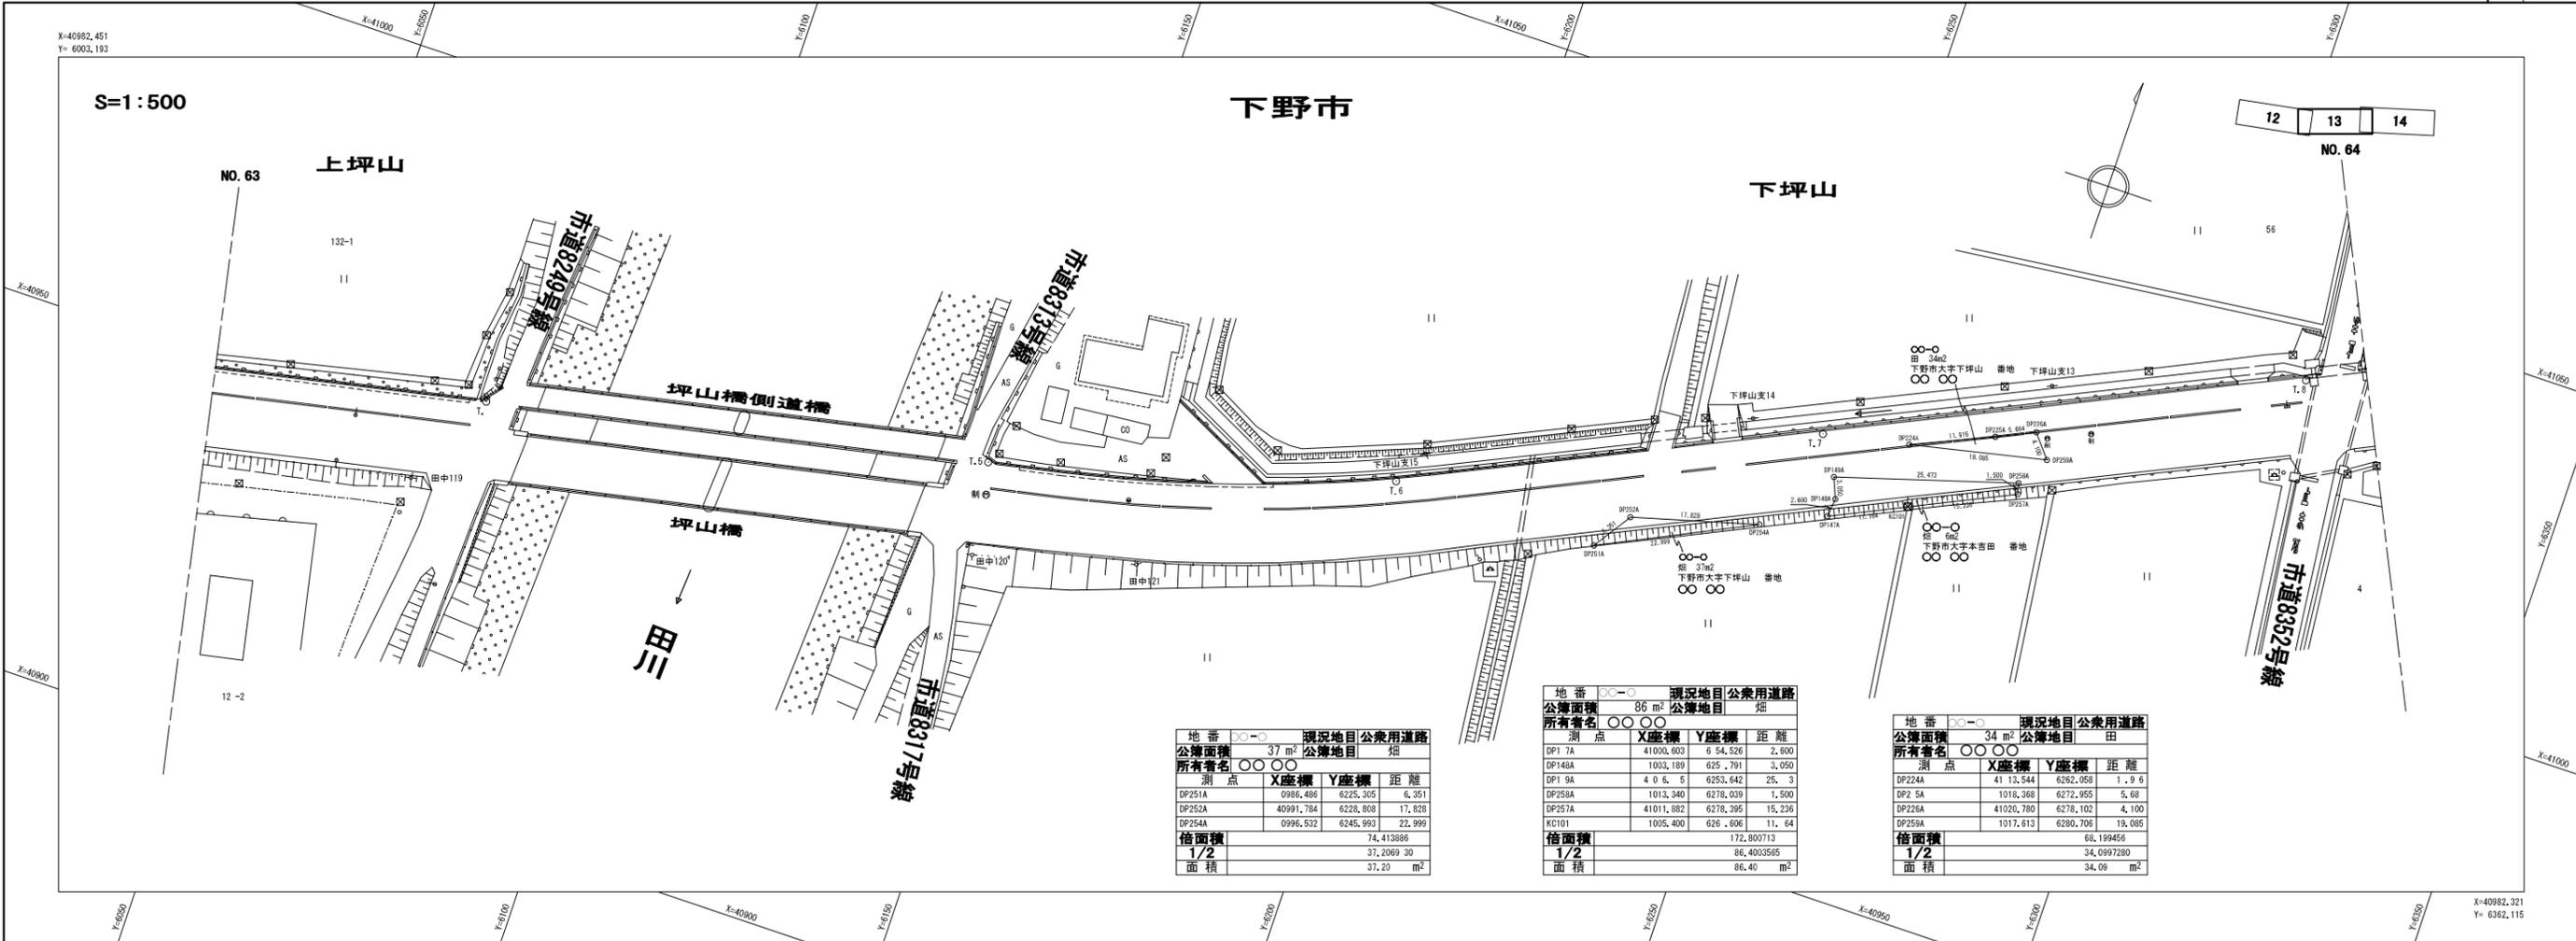

地番	○-○	現況地目	公衆用道路
公簿面積	37 m <sup>2</sup>	公簿地目	畑
所有者名	○ ○ ○ ○		
測点	X座標	Y座標	距離
DP251A	0986,486	6225,305	6,351
DP252A	40991,784	6228,808	17,828
DP254A	0996,532	6245,993	22,999
倍面積	74,413886		
1/2	37,2069 30		
面積	37.20 m <sup>2</sup>		

地番	○-○	現況地目	公衆用道路
公簿面積	86 m <sup>2</sup>	公簿地目	畑
所有者名	○ ○ ○ ○		
測点	X座標	Y座標	距離
DP1 7A	41000,603	6 54,526	2,600
DP148A	1003,189	625,791	3,050
DP1 9A	4 0 6, 5	6253,642	25, 3
DP258A	1013,340	6278,039	1,500
DP257A	41011,882	6278,395	15,236
KC101	1005,400	626,606	11, 64
倍面積	172,800713		
1/2	86,4003565		
面積	86.40 m <sup>2</sup>		

地番	○-○	現況地目	公衆用道路
公簿面積	34 m <sup>2</sup>	公簿地目	田
所有者名	○ ○ ○ ○		
測点	X座標	Y座標	距離
DP224A	41 13,544	6262,058	1, 9 6
DP2 5A	1018,368	6272,955	5, 68
DP226A	41020,780	6278,102	4, 100
DP259A	1017,613	6280,706	19, 085
倍面積	66,199456		
1/2	34,0997280		
面積	34.09 m <sup>2</sup>		

作成  
平成○年○月  
□□□□  
作成  
平成○年○月  
□□□□  
年月  
年月

X=40882,321  
Y= 6362,115