


主要地方道 (64)

宇都宮
塙田一丁目

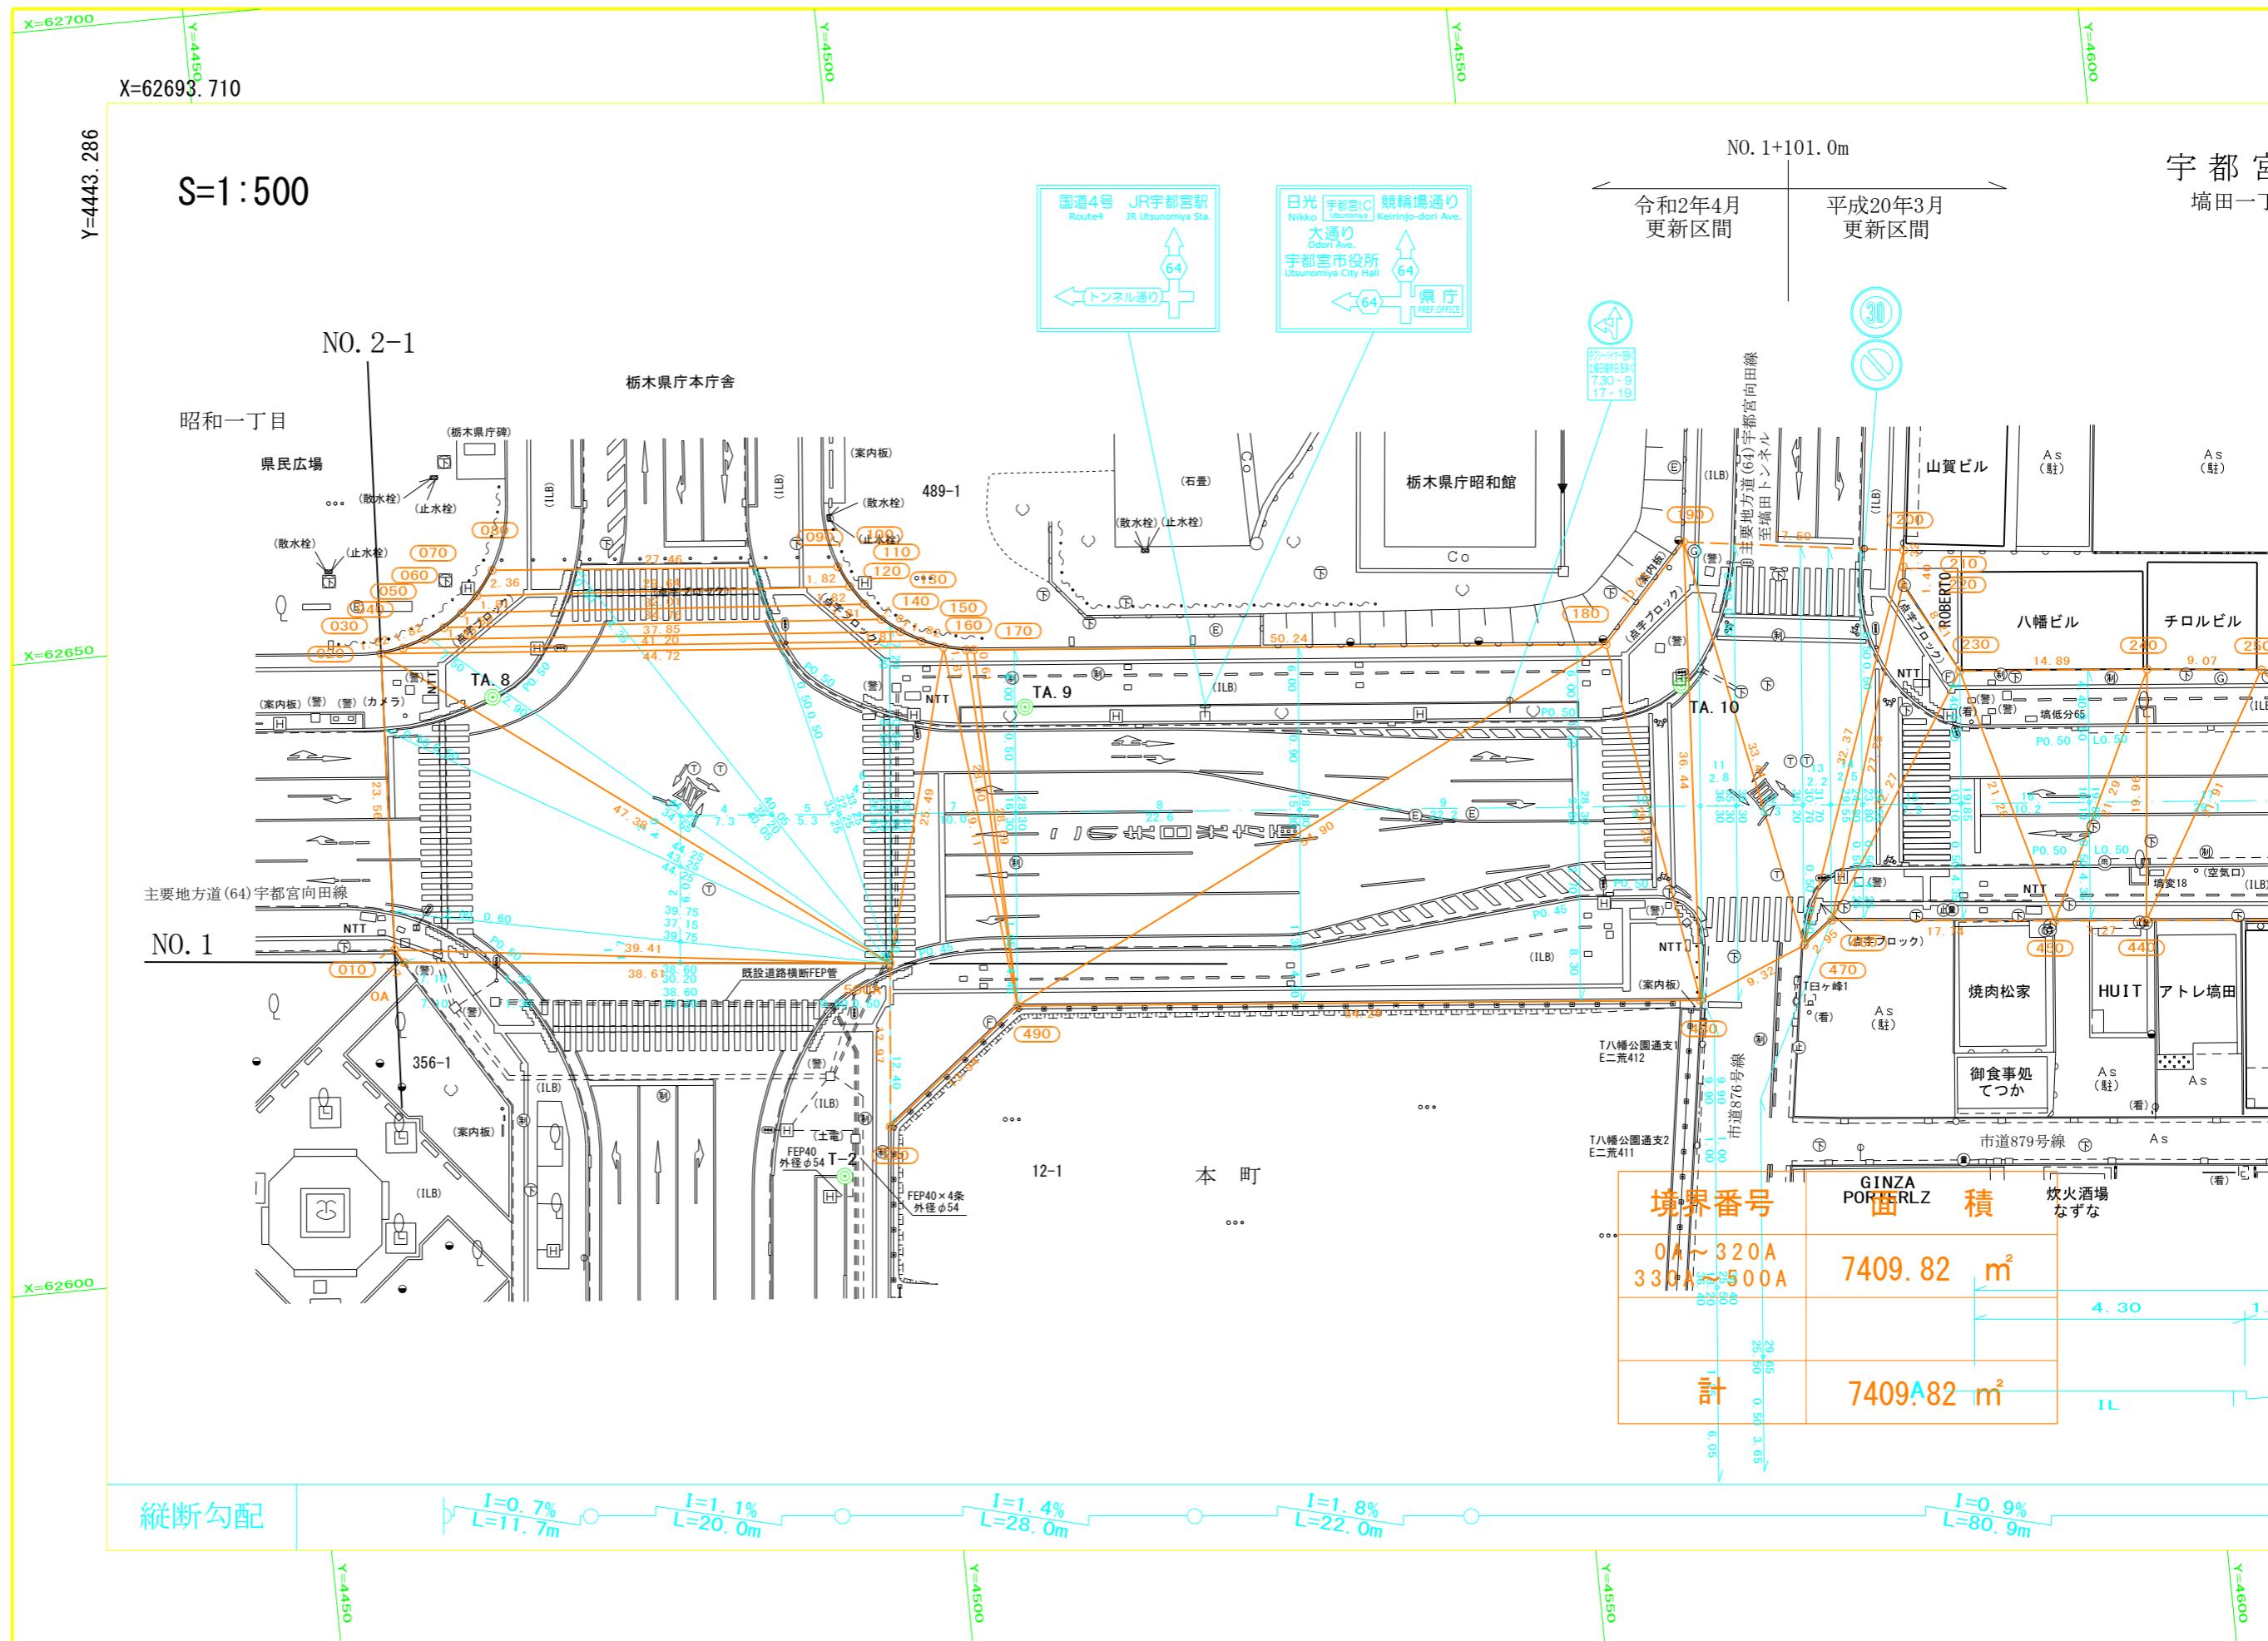


宇都宮向田線

道路現況平面図

四番

官市
广目

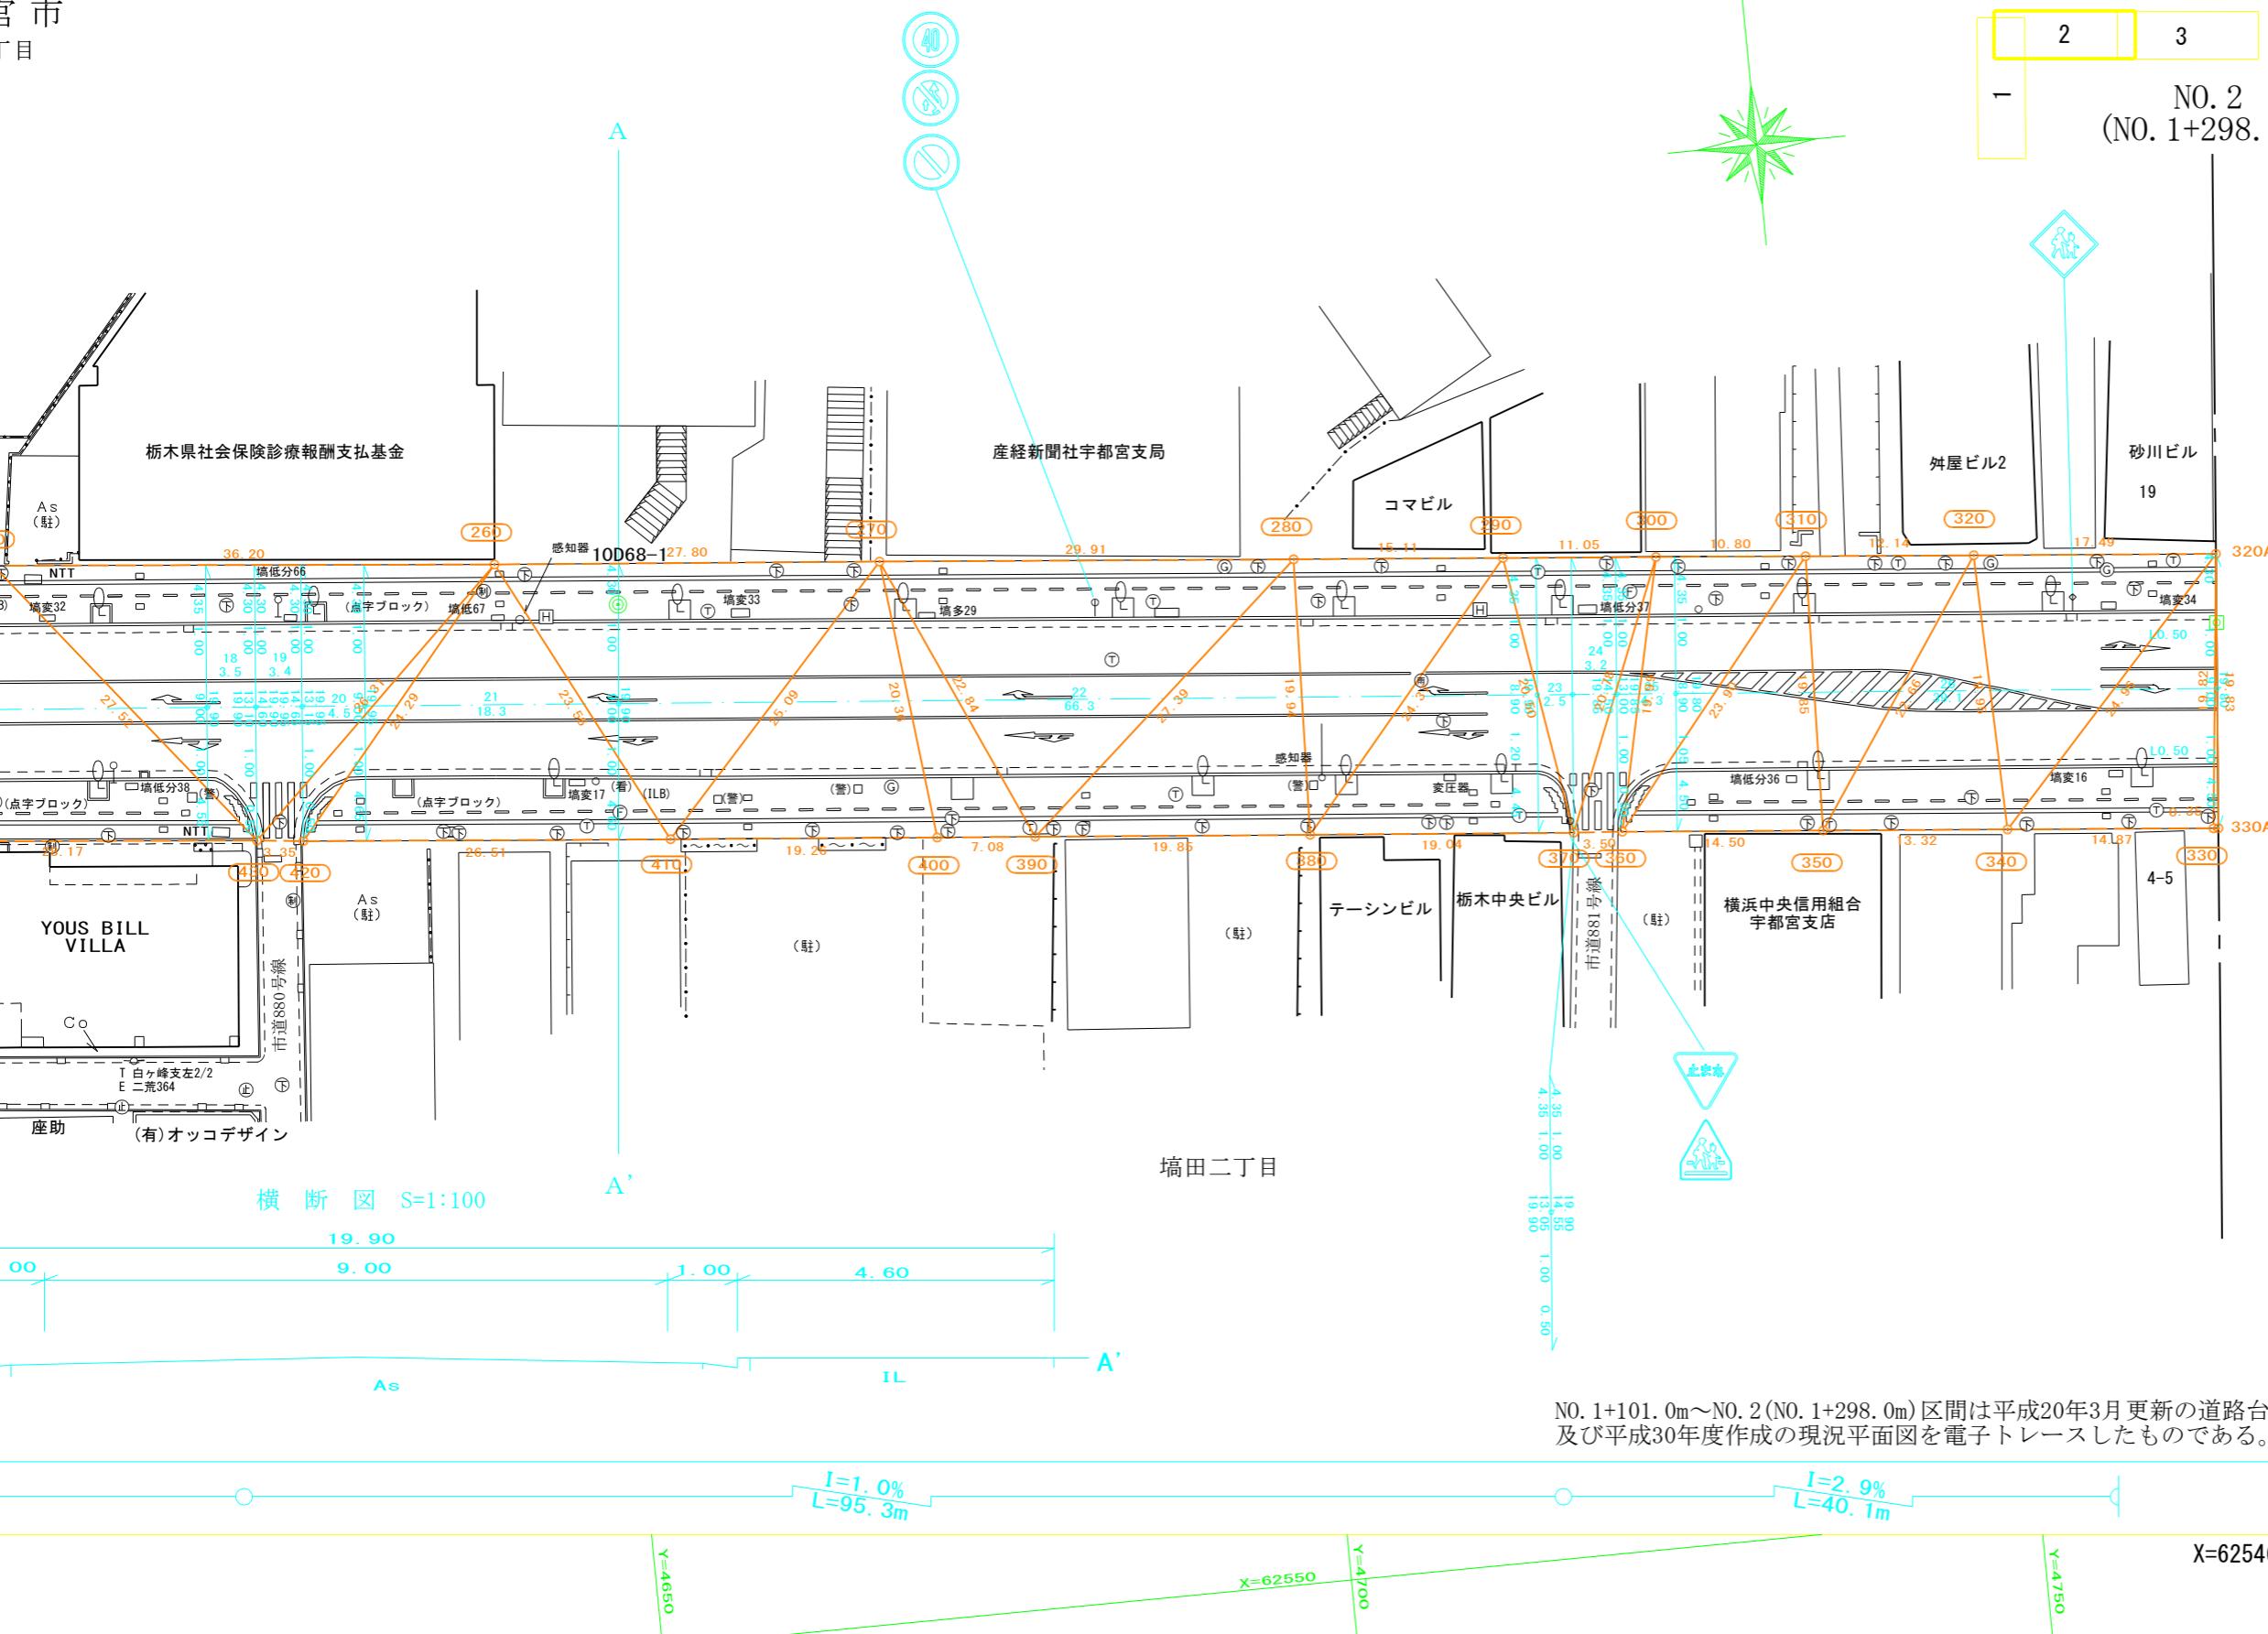

作成	年月
更新	H10 年 3月
	株式会社 中央測工
	H20 年 3月
	株式会社 ニッコー
	R2 年 4月
	株式会社 東亜サービイ