

|   |   |                      |                          |                     |                    |           |
|---|---|----------------------|--------------------------|---------------------|--------------------|-----------|
| 整理番号  | 令-3-3   | 指定年月日・指定番号           | 令和3(2021)年12月21日<br>形-26 | 所在地                 | 足利市朝倉町261番の一部      |           |
| 調製・訂正年月日  | 令和3(2021)年12月21日調製(舗装措置の実施に伴う要措置区域(要措置区域台帳:整理番号令-1-4)からの指定替え) |                      |                          |                     |                    |           |
| 形質変更時要届出区域の概況   | 工場跡地  |                      |                          | 面積                  | 100 m <sup>2</sup> |           |
| 法第14条第3項の規定に基づき指定された形質変更時要届出区域にあっては、その旨   | -   |                      |                          |                     |                    |           |
| 最大形質変更深さより1メートルを超える深さの位置について試料採取等の対象としなかった土壤汚染状況調査の結果により指定された形質変更時要届出区域にあっては、その旨、当該試料採取等の対象としなかった深さの位置及び特定有害物質の種類 | -   |                      |                          |                     |                    |           |
| 土壤汚染のおそれの把握等、試料採取等を行う区画の選定等又は試料採取等を省略した土壤汚染状況調査の結果により指定された形質変更時要届出区域にあっては、その旨及び当該省略の理由                            | -   |                      |                          |                     |                    |           |
| 汚染の除去等の措置が講じられた形質変更時要届出区域にあっては、その旨及び当該汚染の除去等の措置   | -   |                      |                          |                     |                    |           |
| 第58条第5項第10号から第13号までに該当する区域にあっては、その旨   | -   |                      |                          |                     |                    |           |
| 形質変更時要届出区域内の土壤の汚染状態   | 報告受理年月日   | 指定に係る特定有害物質の種類       |                          | 適合しない基準項目           |                    | 指定調査機関の名称 |
|   | 令和元(2019)年<br>12月18日  | 鉛及びその化合物             |                          | 含有量基準・溶出量基準・第二溶出量基準 |                    | トーエイ環境(株) |
|   |   |                      |                          | 含有量基準・溶出量基準・第二溶出量基準 |                    |           |
|   |   |                      |                          | 含有量基準・溶出量基準・第二溶出量基準 |                    |           |
|   |   |                      |                          | 含有量基準・溶出量基準・第二溶出量基準 |                    |           |
| 土地の形質の変更の実施状況   | 届出(着手)時期  | 完了時期                 | 土地の形質の変更の種類              | 実施者                 | 土壤搬出               | 汚染土壤の処理方法 |
|   | 令和2(2020)年<br>7月10日   | 令和2(2020)年<br>11月30日 | 舗装                       | 関東建設工業(株)           | 有・ <del>無</del>    |           |
|   |   |                      |                          |                     | 有・無                |           |
|   |   |                      |                          |                     | 有・無                |           |

備考1 この用紙の大きさは、日本産業規格A4とすること。

備考2 「形質変更時要届出区域内の土壤の汚染状態」については、土壤その他の試料の採取を行った日、当該試料の測定の結果等を記載した書類を添付すること。

## 土壤汚染状況調査結果報告書の内容





土壤汚染状況調査結果一覽表(土壤試料)

基準不適合

第二溶出量基準不適合

添付書類

| 30m<br>格子 | 単位区画 | 単位区画分類 | 試料採取地点      | 試料採取深さ汚染のおそれが生じた場所の位置 | 試料採取日時           | 鉛及びその化合物<br>分析結果    |                  | 砒素及びその化合物<br>分析結果   |                  | ふっ素及びその化合物<br>分析結果  |                  |
|-----------|------|--------|-------------|-----------------------|------------------|---------------------|------------------|---------------------|------------------|---------------------|------------------|
|           |      |        |             |                       |                  | 土壌溶出量<br>(mg/L)     | 土壌含有量<br>(mg/kg) | 土壌溶出量<br>(mg/L)     | 土壌含有量<br>(mg/kg) | 土壌溶出量<br>(mg/L)     | 土壌含有量<br>(mg/kg) |
|           |      |        |             |                       |                  | 規則第27条の2第1項第6号に係る事項 |                  | 規則第27条の2第1項第6号に係る事項 |                  | 規則第27条の2第1項第6号に係る事項 |                  |
| A①        | A①-9 | 全部対象区画 | 規則第6条第2項第1号 | 表層、表層-0.05~0.5m (地表)  | 2019/11/30 9:36  | -                   | -                | 0.011               | 15未満             | -                   | -                |
|           | A1-1 | 全部対象区画 | 規則第6条第2項第1号 | 表層、表層-0.05~0.5m (地表)  | 2019/11/30 9:47  | -                   | -                | 0.008               | 15未満             | -                   | -                |
|           | A1-2 | 全部対象区画 | 規則第6条第2項第1号 | 表層、表層-0.05~0.5m (地表)  | 2019/11/29 14:03 | -                   | -                | 0.015               | 15未満             | -                   | -                |
|           | A1-3 | 全部対象区画 | 規則第6条第2項第1号 | 表層、表層-0.05~0.5m (地表)  | 2019/11/29 13:57 | -                   | -                | 0.035               | 15未満             | -                   | -                |
|           | A1-4 | 全部対象区画 | 規則第6条第2項第1号 | 表層、表層-0.05~0.5m (地表)  | 2019/11/30 9:41  | -                   | -                | 0.014               | 15未満             | -                   | -                |
|           | A1-5 | 全部対象区画 | 規則第6条第2項第1号 | 表層、表層-0.05~0.5m (地表)  | 2019/11/29 14:09 | -                   | -                | 0.015               | 15未満             | -                   | -                |
|           | A1-6 | 全部対象区画 | 規則第6条第2項第1号 | 表層、表層-0.05~0.5m (地表)  | 2019/11/29 13:47 | -                   | -                | 0.039               | 15未満             | -                   | -                |
|           | A1-7 | 全部対象区画 | 規則第6条第2項第1号 | 表層、表層-0.05~0.5m (地表)  | 2019/11/30 9:27  | -                   | -                | 0.009               | 15未満             | -                   | -                |
|           | A1-8 | 全部対象区画 | 規則第6条第2項第1号 | 表層、表層-0.05~0.5m (地表)  | 2019/11/29 14:17 | -                   | -                | 0.026               | 15未満             | -                   | -                |
| A2        | A1-9 | 全部対象区画 | 規則第6条第2項第1号 | 表層、表層-0.05~0.5m (地表)  | 2019/11/29 13:34 | -                   | -                | 0.025               | 15未満             | -                   | -                |
|           | A2-1 | 全部対象区画 | 規則第6条第2項第1号 | 表層、表層-0.05~0.5m (地表)  | 2019/11/29 11:57 | -                   | -                | 0.049               | 15未満             | -                   | -                |
|           | A2-2 | 全部対象区画 | 規則第6条第2項第1号 | 表層、表層-0.05~0.5m (地表)  | 2019/11/29 11:51 | -                   | -                | 0.075               | 15未満             | -                   | -                |
|           | A2-3 | 全部対象区画 | 規則第6条第2項第1号 | 表層、表層-0.05~0.5m (地表)  | 2019/11/29 10:57 | -                   | -                | 0.082               | 15未満             | -                   | -                |
|           | A2-4 | 全部対象区画 | 規則第6条第2項第1号 | 表層、表層-0.05~0.5m (地表)  | 2019/11/29 12:02 | -                   | -                | 0.057               | 15未満             | -                   | -                |
|           | A2-5 | 全部対象区画 | 規則第6条第2項第1号 | 表層、表層-0.05~0.5m (地表)  | 2019/11/29 11:43 | -                   | -                | 0.036               | 16               | -                   | -                |
|           | A2-6 | 全部対象区画 | 規則第6条第2項第1号 | 表層、表層-0.05~0.5m (地表)  | 2019/11/29 11:07 | -                   | -                | 0.042               | 15未満             | -                   | -                |
|           | A2-7 | 全部対象区画 | 規則第6条第2項第1号 | 表層、表層-0.05~0.5m (地表)  | 2019/11/29 12:09 | -                   | -                | 0.013               | 15未満             | -                   | -                |
|           | A2-8 | 全部対象区画 | 規則第6条第2項第1号 | 表層、表層-0.05~0.5m (地表)  | 2019/11/29 11:23 | -                   | -                | 0.012               | 15未満             | -                   | -                |
| B①        | A2-9 | 全部対象区画 | 規則第6条第2項第1号 | 表層、表層-0.05~0.5m (地表)  | 2019/11/29 11:16 | -                   | -                | 0.013               | 15未満             | -                   | -                |
|           | B①-6 | 全部対象区画 | 規則第6条第2項第1号 | 表層、表層-0.05~0.5m (地表)  | 2019/11/29 15:46 | 0.001未満             | 15未満             | 0.025               | 15未満             | -                   | -                |
|           | B①-9 | 全部対象区画 | 規則第6条第2項第1号 | 表層、表層-0.05~0.5m (地表)  | 2019/11/29 15:31 | 0.004               | 15               | 0.021               | 15未満             | -                   | -                |
|           | B1-1 | 全部対象区画 | 規則第6条第2項第1号 | 表層、表層-0.05~0.5m (地表)  | 2019/11/30 9:19  | 0.001未満             | 29               | 0.009               | 15未満             | -                   | -                |
|           | B1-2 | 全部対象区画 | 規則第6条第2項第1号 | 表層、表層-0.05~0.5m (地表)  | 2019/11/29 14:41 | 0.001未満             | 20               | 0.016               | 15未満             | -                   | -                |
|           | B1-3 | 全部対象区画 | 規則第6条第2項第1号 | 表層、表層-0.05~0.5m (地表)  | 2019/11/29 13:29 | 0.001未満             | 15未満             | 0.006               | 15未満             | -                   | -                |
|           | B1-4 | 全部対象区画 | 規則第6条第2項第1号 | 表層、表層-0.05~0.5m (地表)  | 2019/11/29 15:37 | 0.001未満             | 15               | 0.014               | 15未満             | -                   | -                |
|           | B1-5 | 全部対象区画 | 規則第6条第2項第1号 | 表層、表層-0.05~0.5m (地表)  | 2019/11/29 14:47 | 0.001未満             | 18               | 0.002               | 15未満             | -                   | -                |
|           | B1-6 | 全部対象区画 | 規則第6条第2項第1号 | 表層、表層-0.05~0.5m (地表)  | 2019/11/29 12:36 | 0.003               | 390              | 0.007               | 15未満             | -                   | -                |
| B3        | B1-7 | 全部対象区画 | 規則第6条第2項第1号 | 表層、表層-0.05~0.5m (地表)  | 2019/11/29 15:14 | 0.001未満             | 24               | 0.004               | 15未満             | -                   | -                |
|           | B1-8 | 全部対象区画 | 規則第6条第2項第1号 | 表層、表層-0.05~0.5m (地表)  | 2019/11/29 14:51 | 0.005               | 17               | 0.013               | 15未満             | -                   | -                |
|           | B1-9 | 全部対象区画 | 規則第6条第2項第1号 | 表層、表層-0.05~0.5m (地表)  | 2019/11/29 12:30 | 0.001未満             | 60               | 0.005               | 15未満             | -                   | -                |
|           | B3-1 | 全部対象区画 | 規則第6条第2項第1号 | 表層、表層-0.05~0.5m (地表)  | 2019/11/29 10:26 | 0.001未満             | 15未満             | -                   | 0.73             | 100未満               | -                |
|           | B3-4 | 全部対象区画 | 規則第6条第2項第1号 | 表層、表層-0.05~0.5m (地表)  | 2019/11/29 10:20 | 0.001未満             | 15               | -                   | 0.47             | 100未満               | -                |
|           | B3-7 | 全部対象区画 | 規則第6条第2項第1号 | 表層、表層-0.05~0.5m (地表)  | 2019/11/29 10:14 | 0.001未満             | 18               | -                   | 0.31             | 100未満               | -                |
|           |      |        |             |                       |                  |                     | 0.01以下           | 15以下                | 0.01以下           | 15以下                | 0.8以下            |

基準

【第二溶出量基準】

【0.3以下】

【24以下】


地理院地図

地理院地図  
GSI Maps



汚染の除去等の措置の内容


実施措置が講じられた要措置区域の場所 (3) (規則第42条の2第5項)

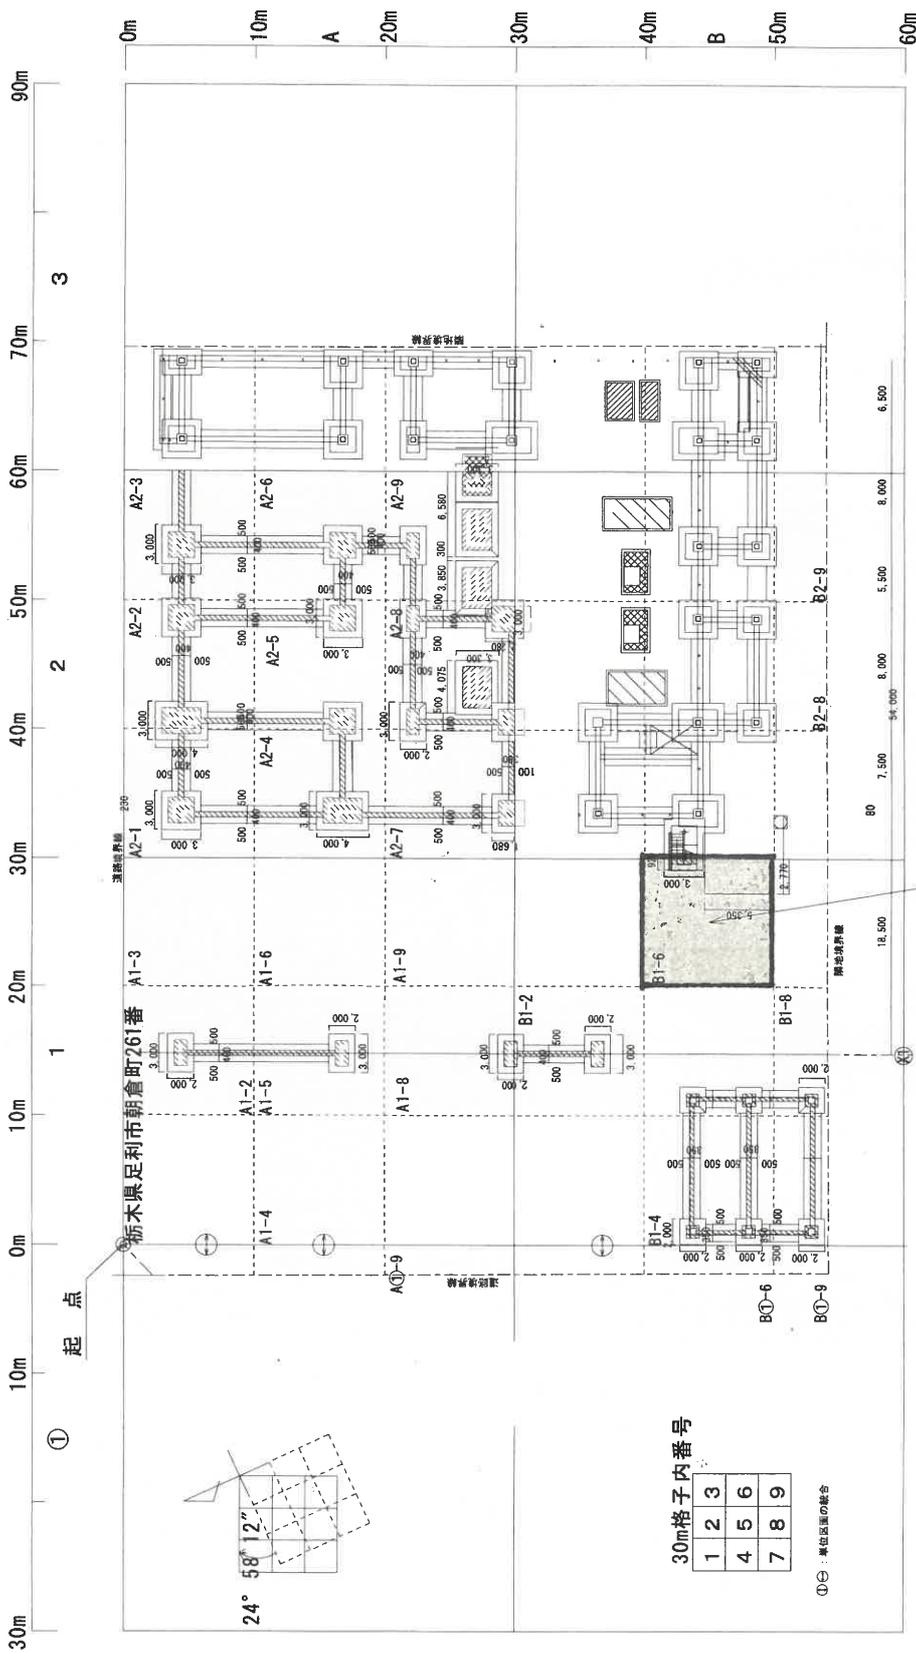

鉛及びその化合物土壌含有量基準不適合  
390mg/kg (GL. ~0.5m)

- : 形質変更時要届出区域
- ▨ : 要措置区域 (実施措置が講じられた場所)


施作手順図

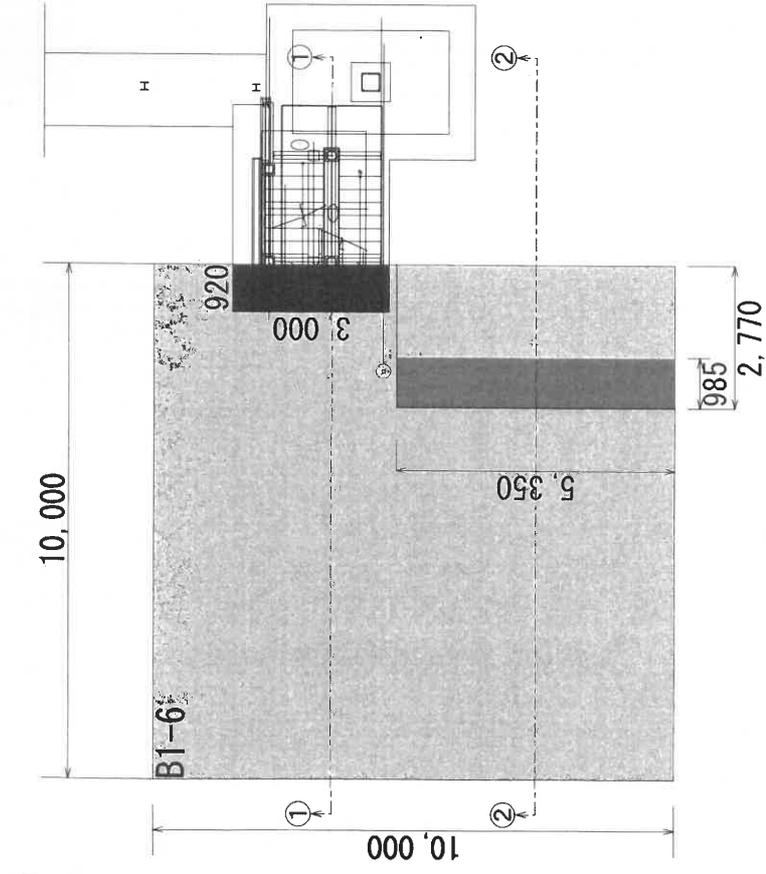

- : 階段基礎部分掘削 : 掘削深さ1.05m
- : スロープ部分掘削 : 掘削深さ0.26m

\*舗装措置に先立ち、舗装下に設置される基礎(階段基礎、スロープ基礎)を設置した。  
 施作手順(スロープ、階段基礎共)

- ① 土壌掘削
- ② 基礎設置
- ③ 掘削した土壌で基礎周辺埋戻し
- ④ 余剰の土壌は本要措置区域内の嵩上げに使用した。  
 (現況GL.が計画GL.よりも低い状態であったため)
- ☆ したがって本要措置区域の土壌の区域外搬出は行っていない。
- ⑤ 砕石敷き均し
- ⑥ アスファルト又はコンクリート舗装

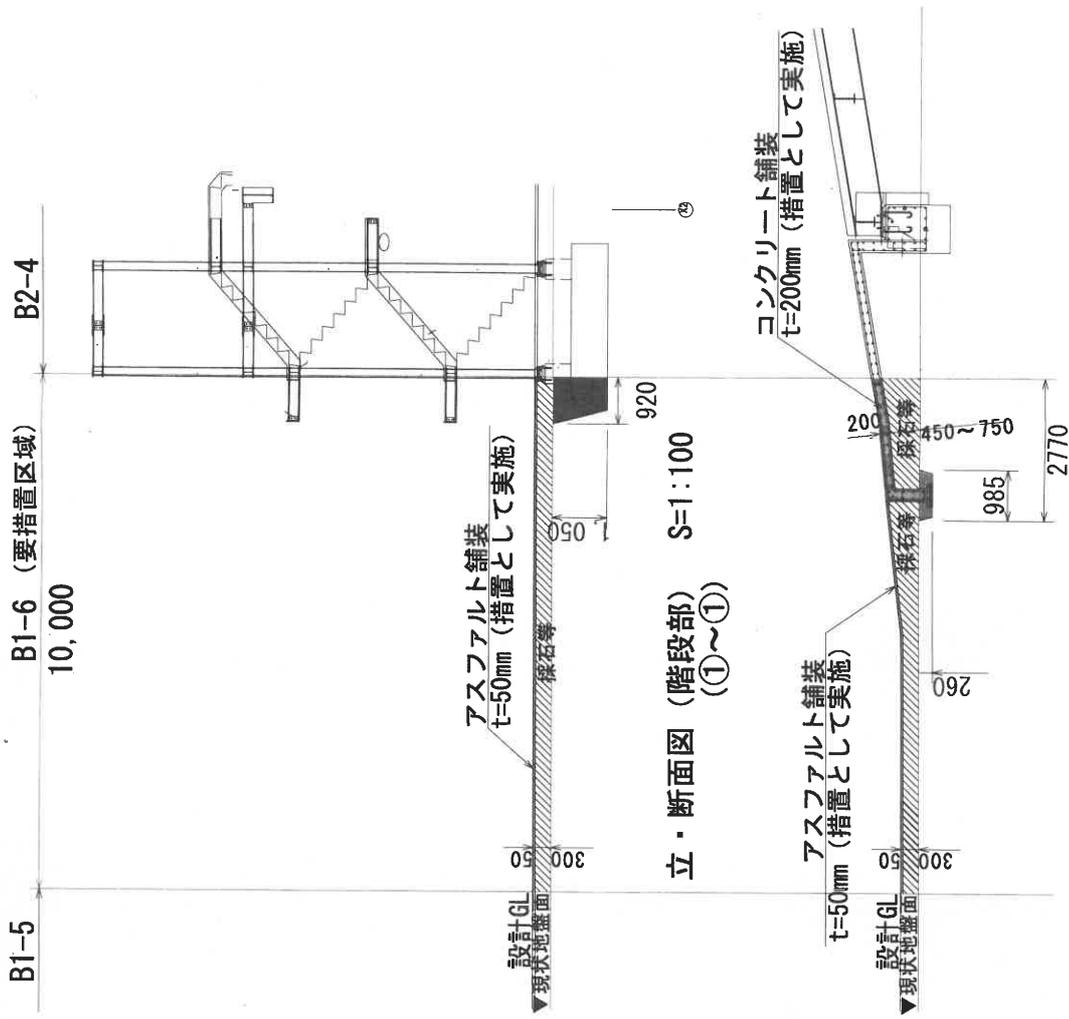

立断面図 (階段部) S=1:100 (①~①)  
 立断面図 (スロープ部) S=1:100 (②~②)