
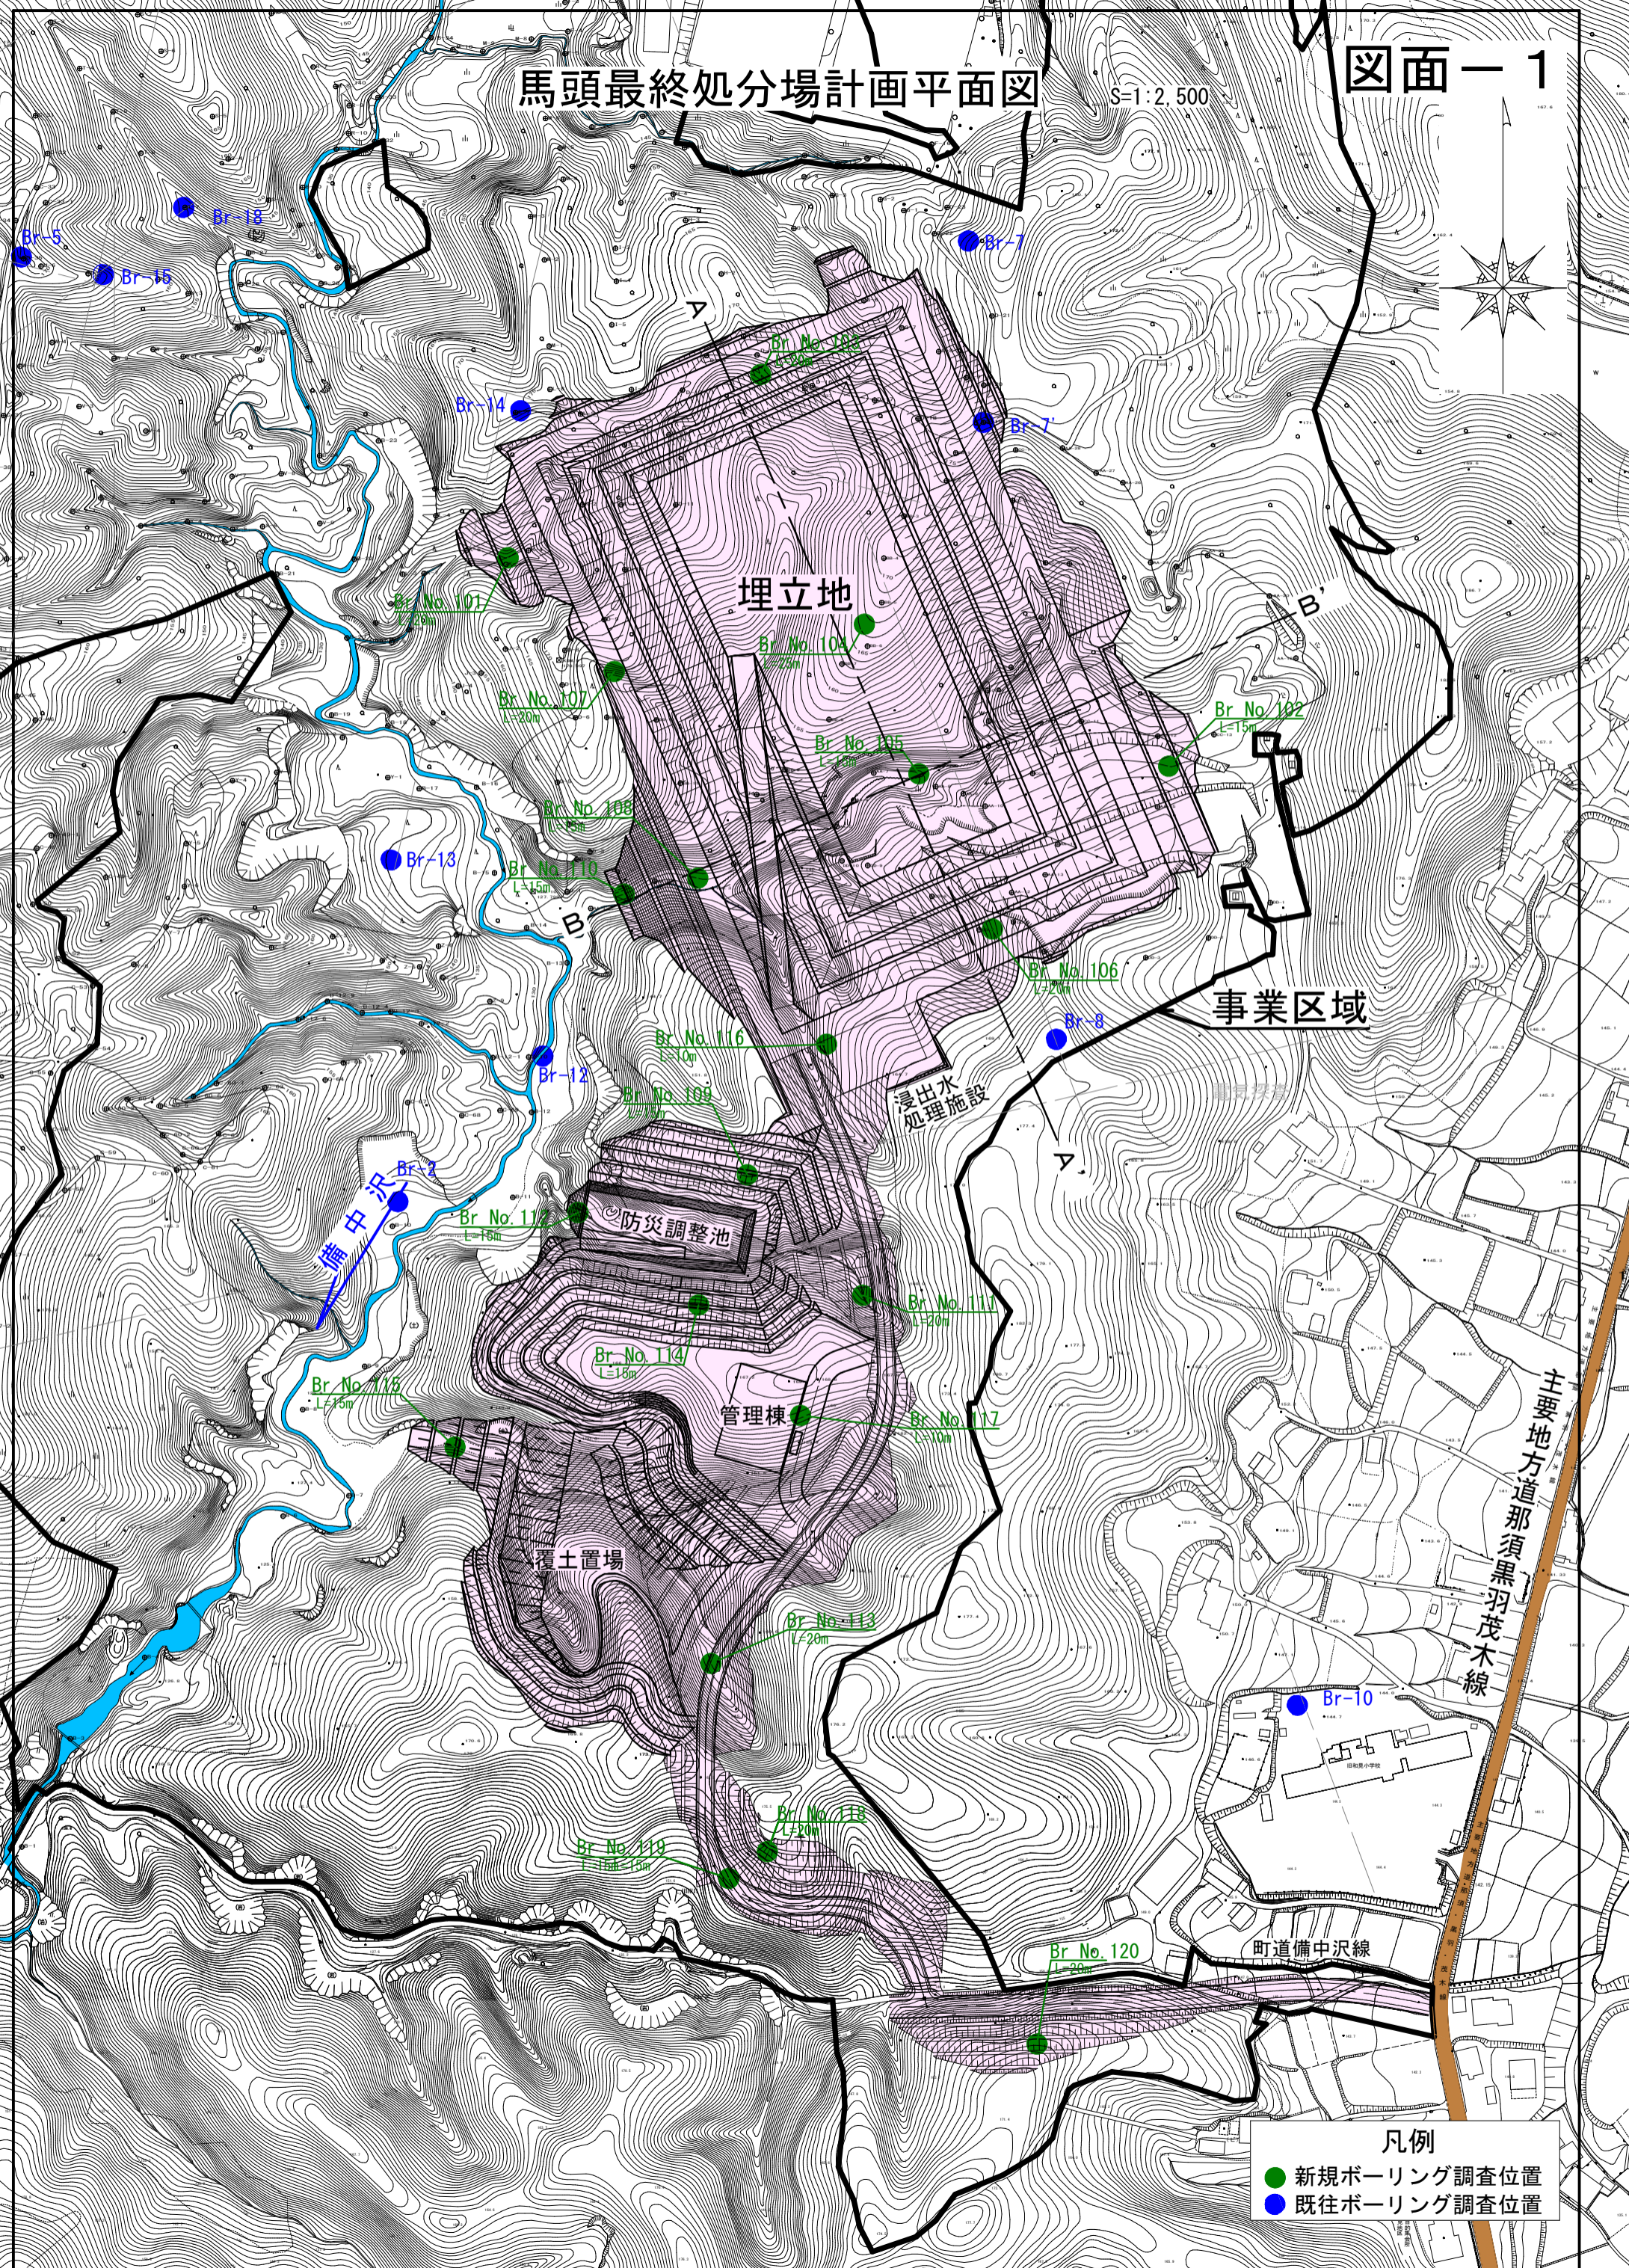


馬頭最終処分場計画平面図

S=1:2,500

図面-1

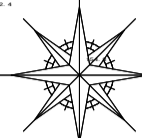

事業区域

埋立地

覆土置場

防災調整池

管理棟

浸出水処理施設


町道備中沢線

主要地方道那須黒羽茂木線

- 凡例
- 新規ボーリング調査位置
 - 既往ボーリング調査位置


横断図 S=1:1,000

A-A' 断面

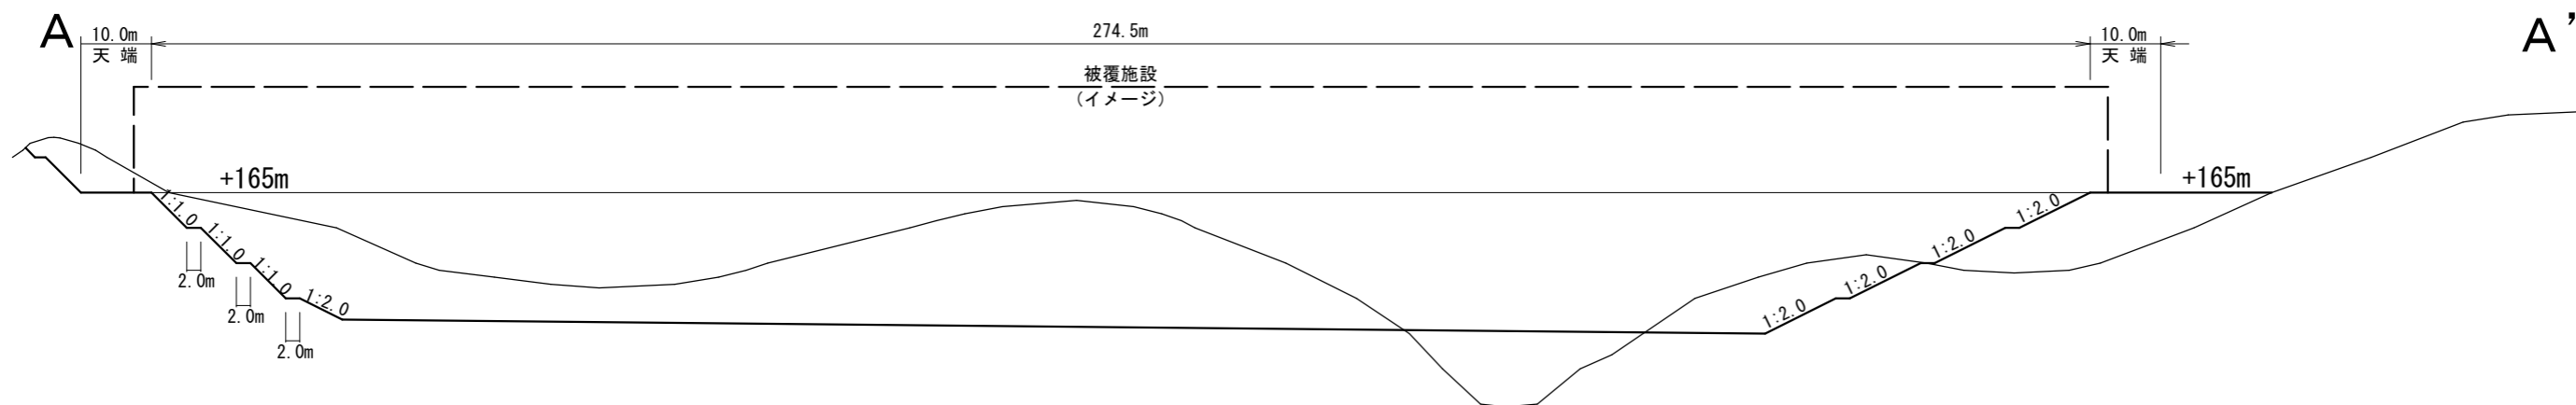

DL=120m

B-B' 断面

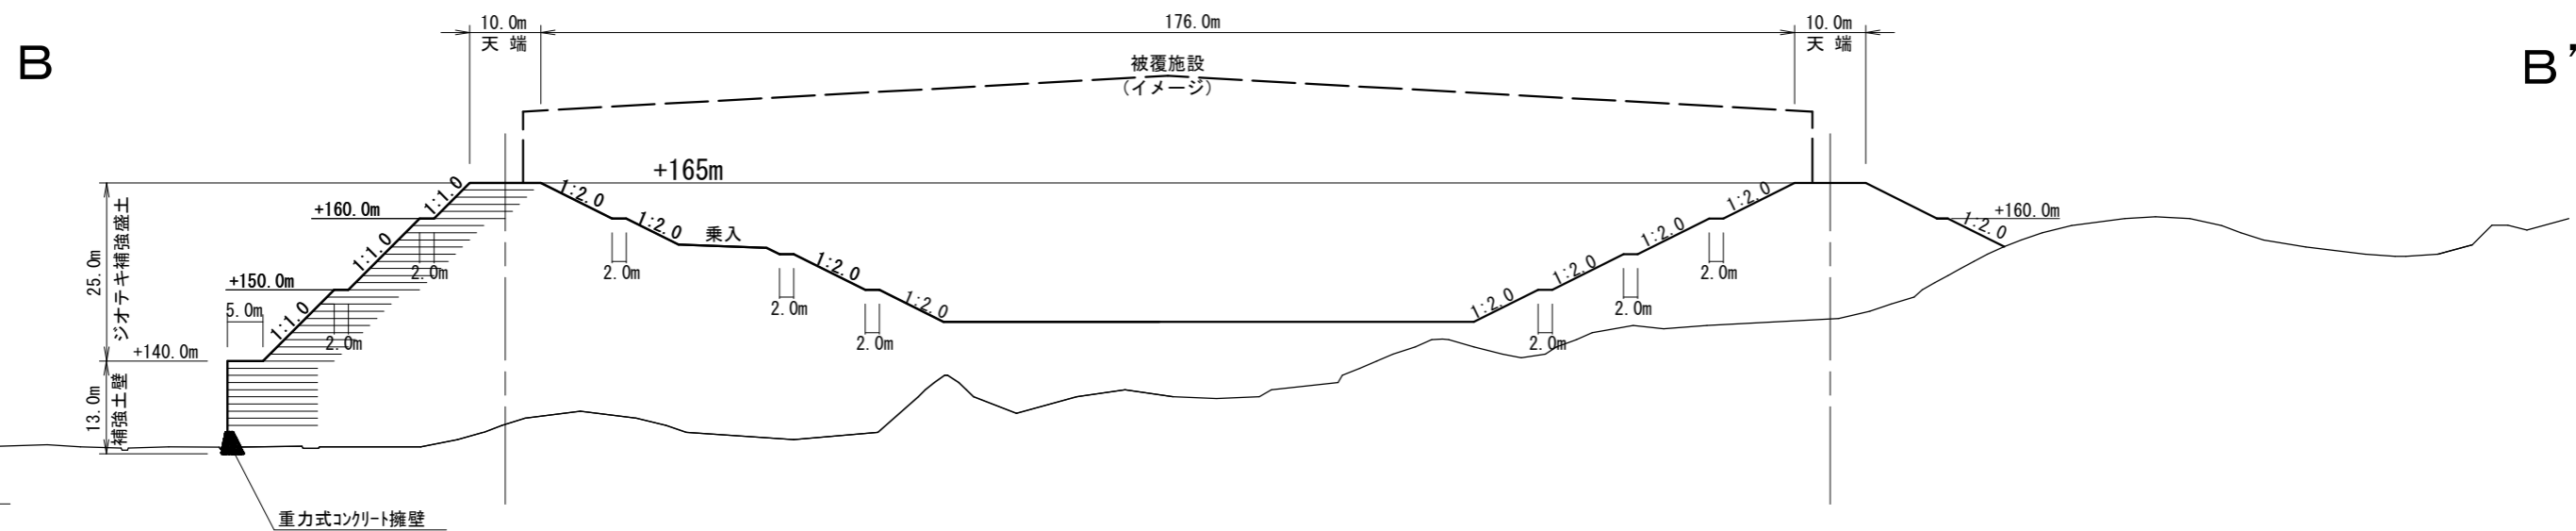

DL=120m