


【施設設備の例】

【立面図】

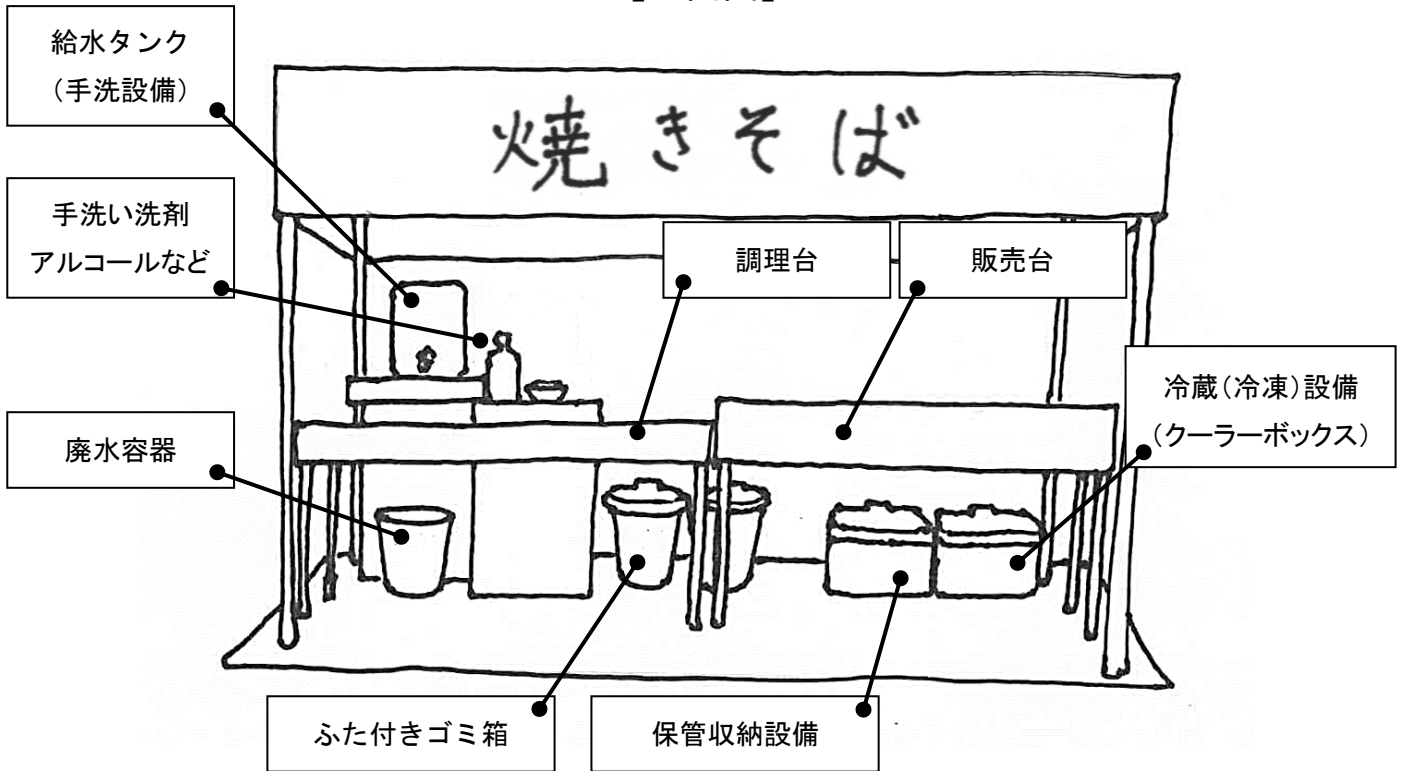

【平面図】

