


図面 3 周辺見取図


SCALE=1:2,000



凡 例

----- 用途地域境界

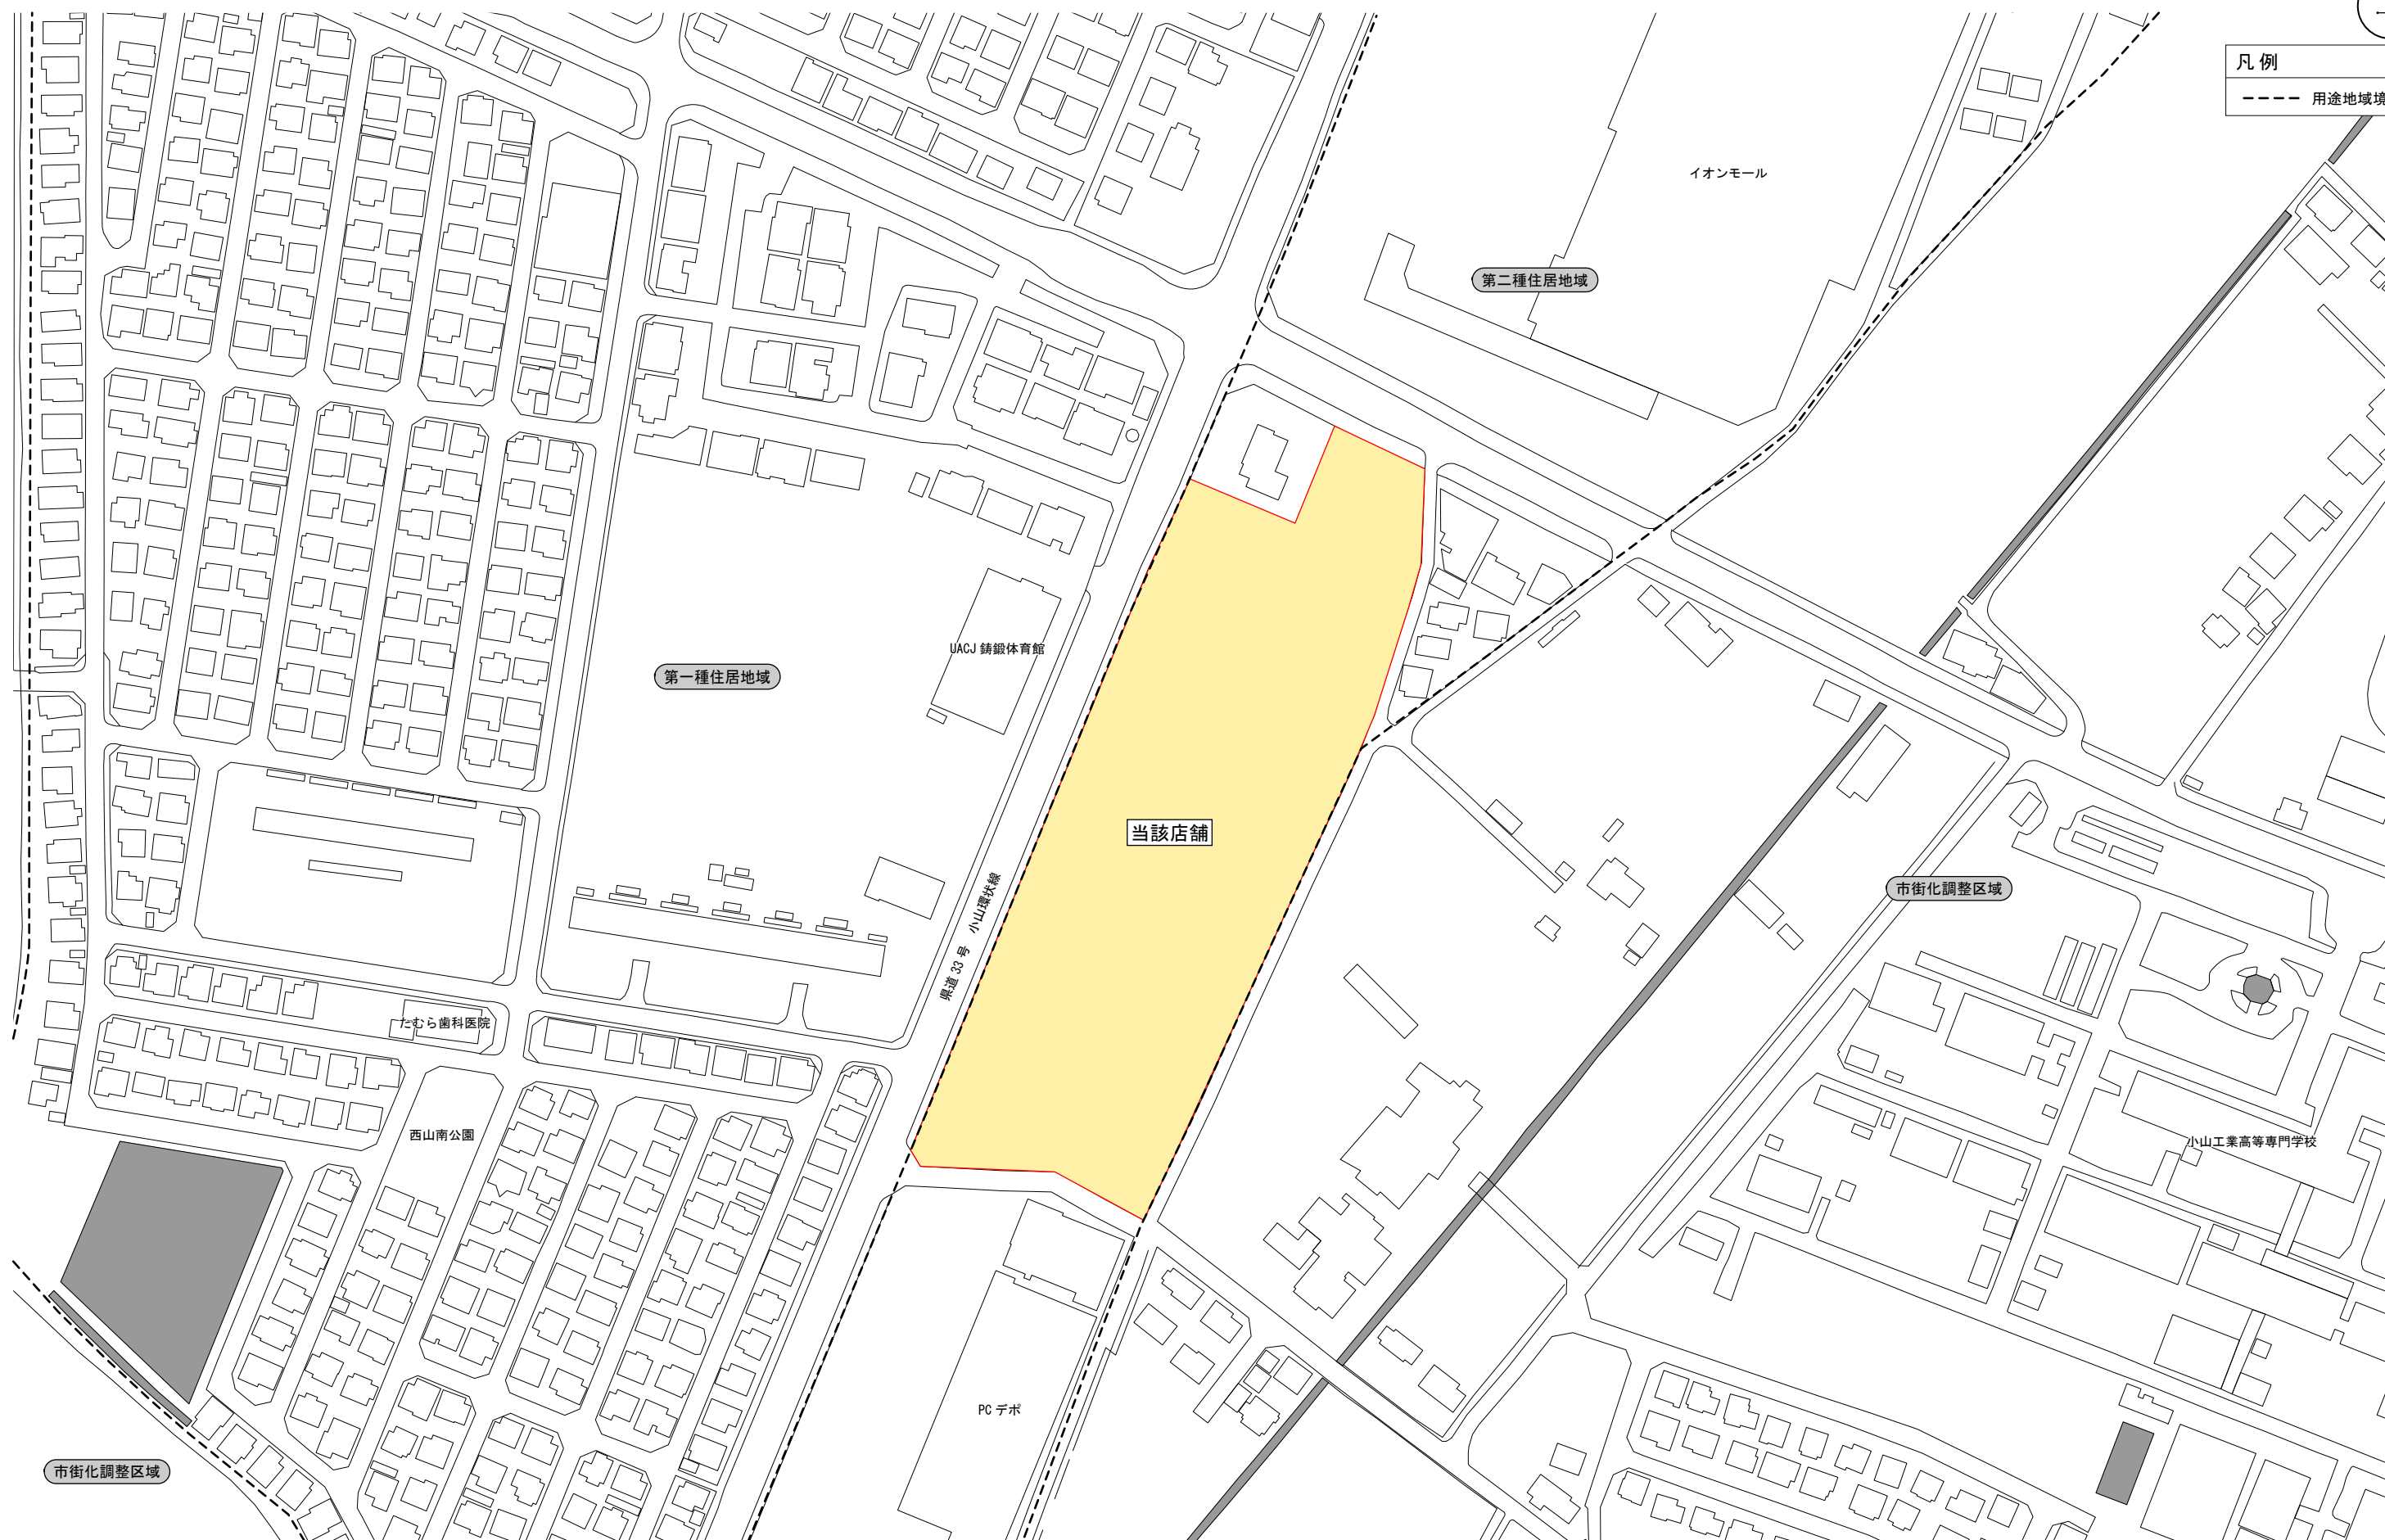

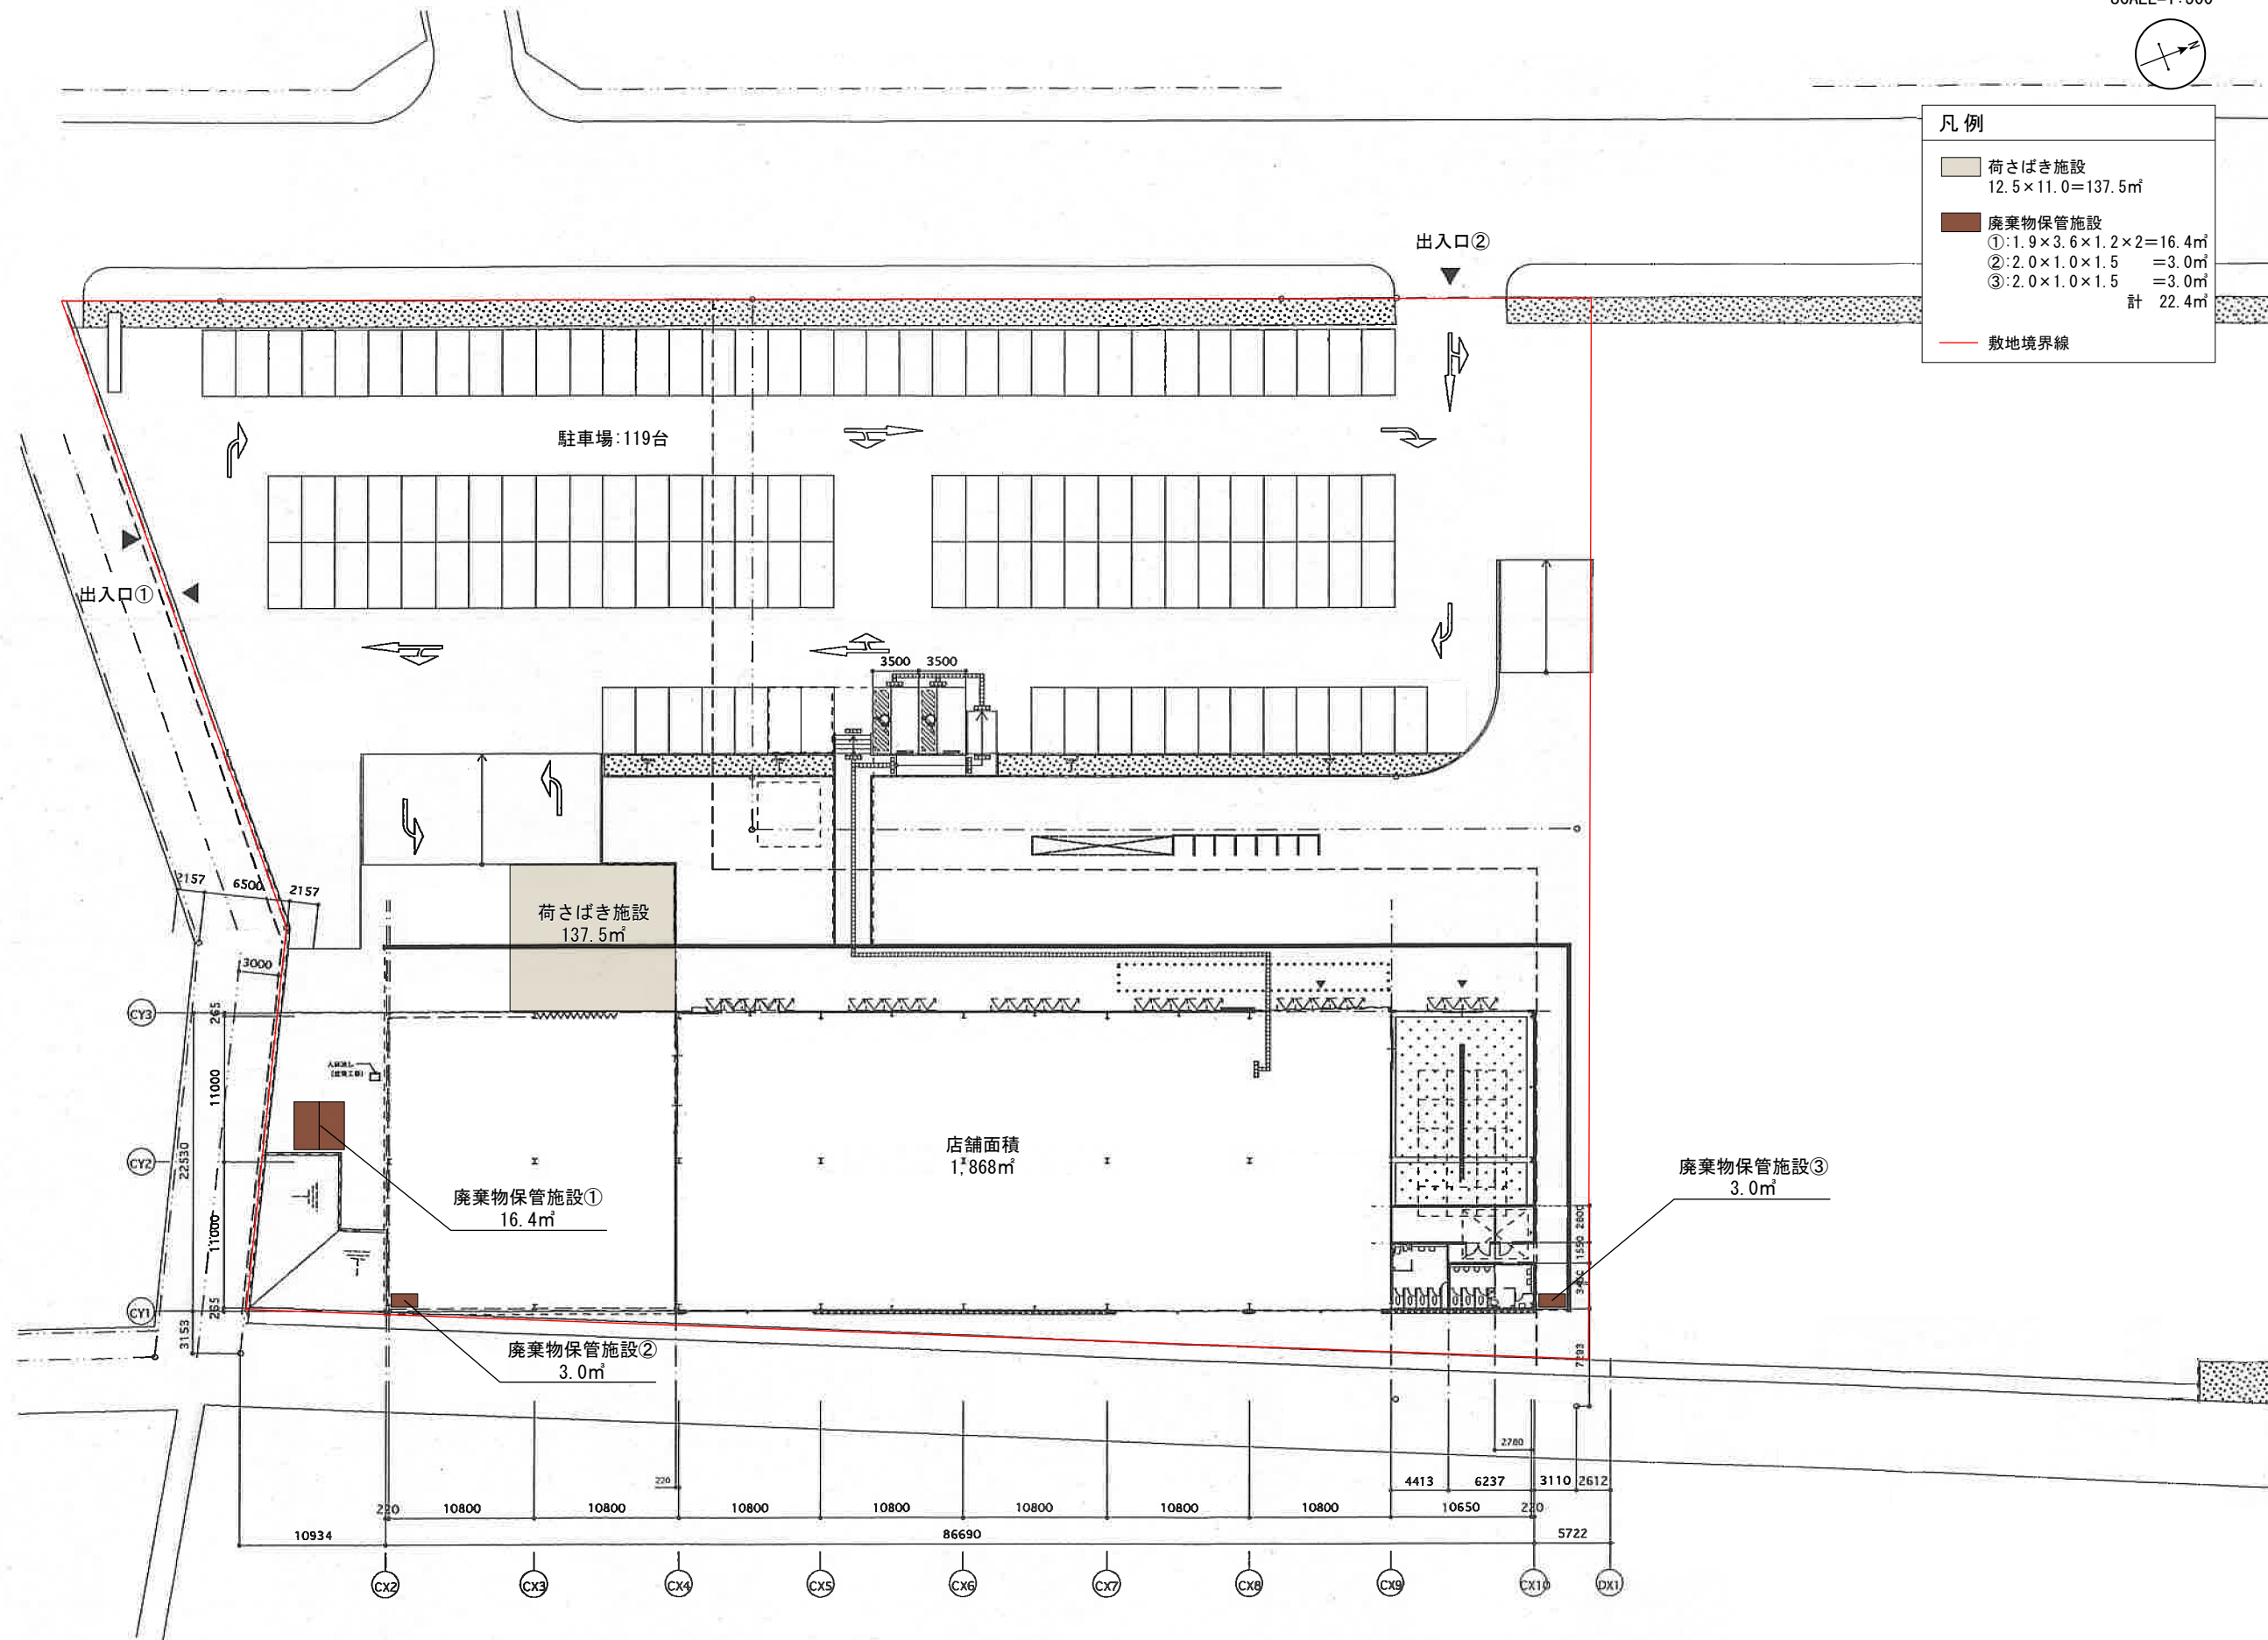


図面 4 - 2 全体配置図（変更後）

SCALE=1:800



車両諸元	凡例
10t車 全 長 : 11,960mm 全 幅 : 2,496mm 最小回転半径 : 9.8m	荷さばき施設 ①: $12.5 \times 11.0 = 137.5\text{m}^2$ ②: $5.0 \times 12.0 = 60.0\text{m}^2$ 計 197.5m ²
普通車 全 長 : 4,600mm 全 幅 : 1,720mm 最小回転半径 : 5.2m	廃棄物保管施設 ①: $1.9 \times 3.6 \times 1.2 \times 2 = 16.4\text{m}^2$ ②: $2.0 \times 1.0 \times 1.5 = 3.0\text{m}^2$ ③: $2.0 \times 1.0 \times 1.5 = 3.0\text{m}^2$ ④: 33.45m^2 計 55.85m ²
	駐車場
	届出外駐車場
	緑地
	敷地境界線

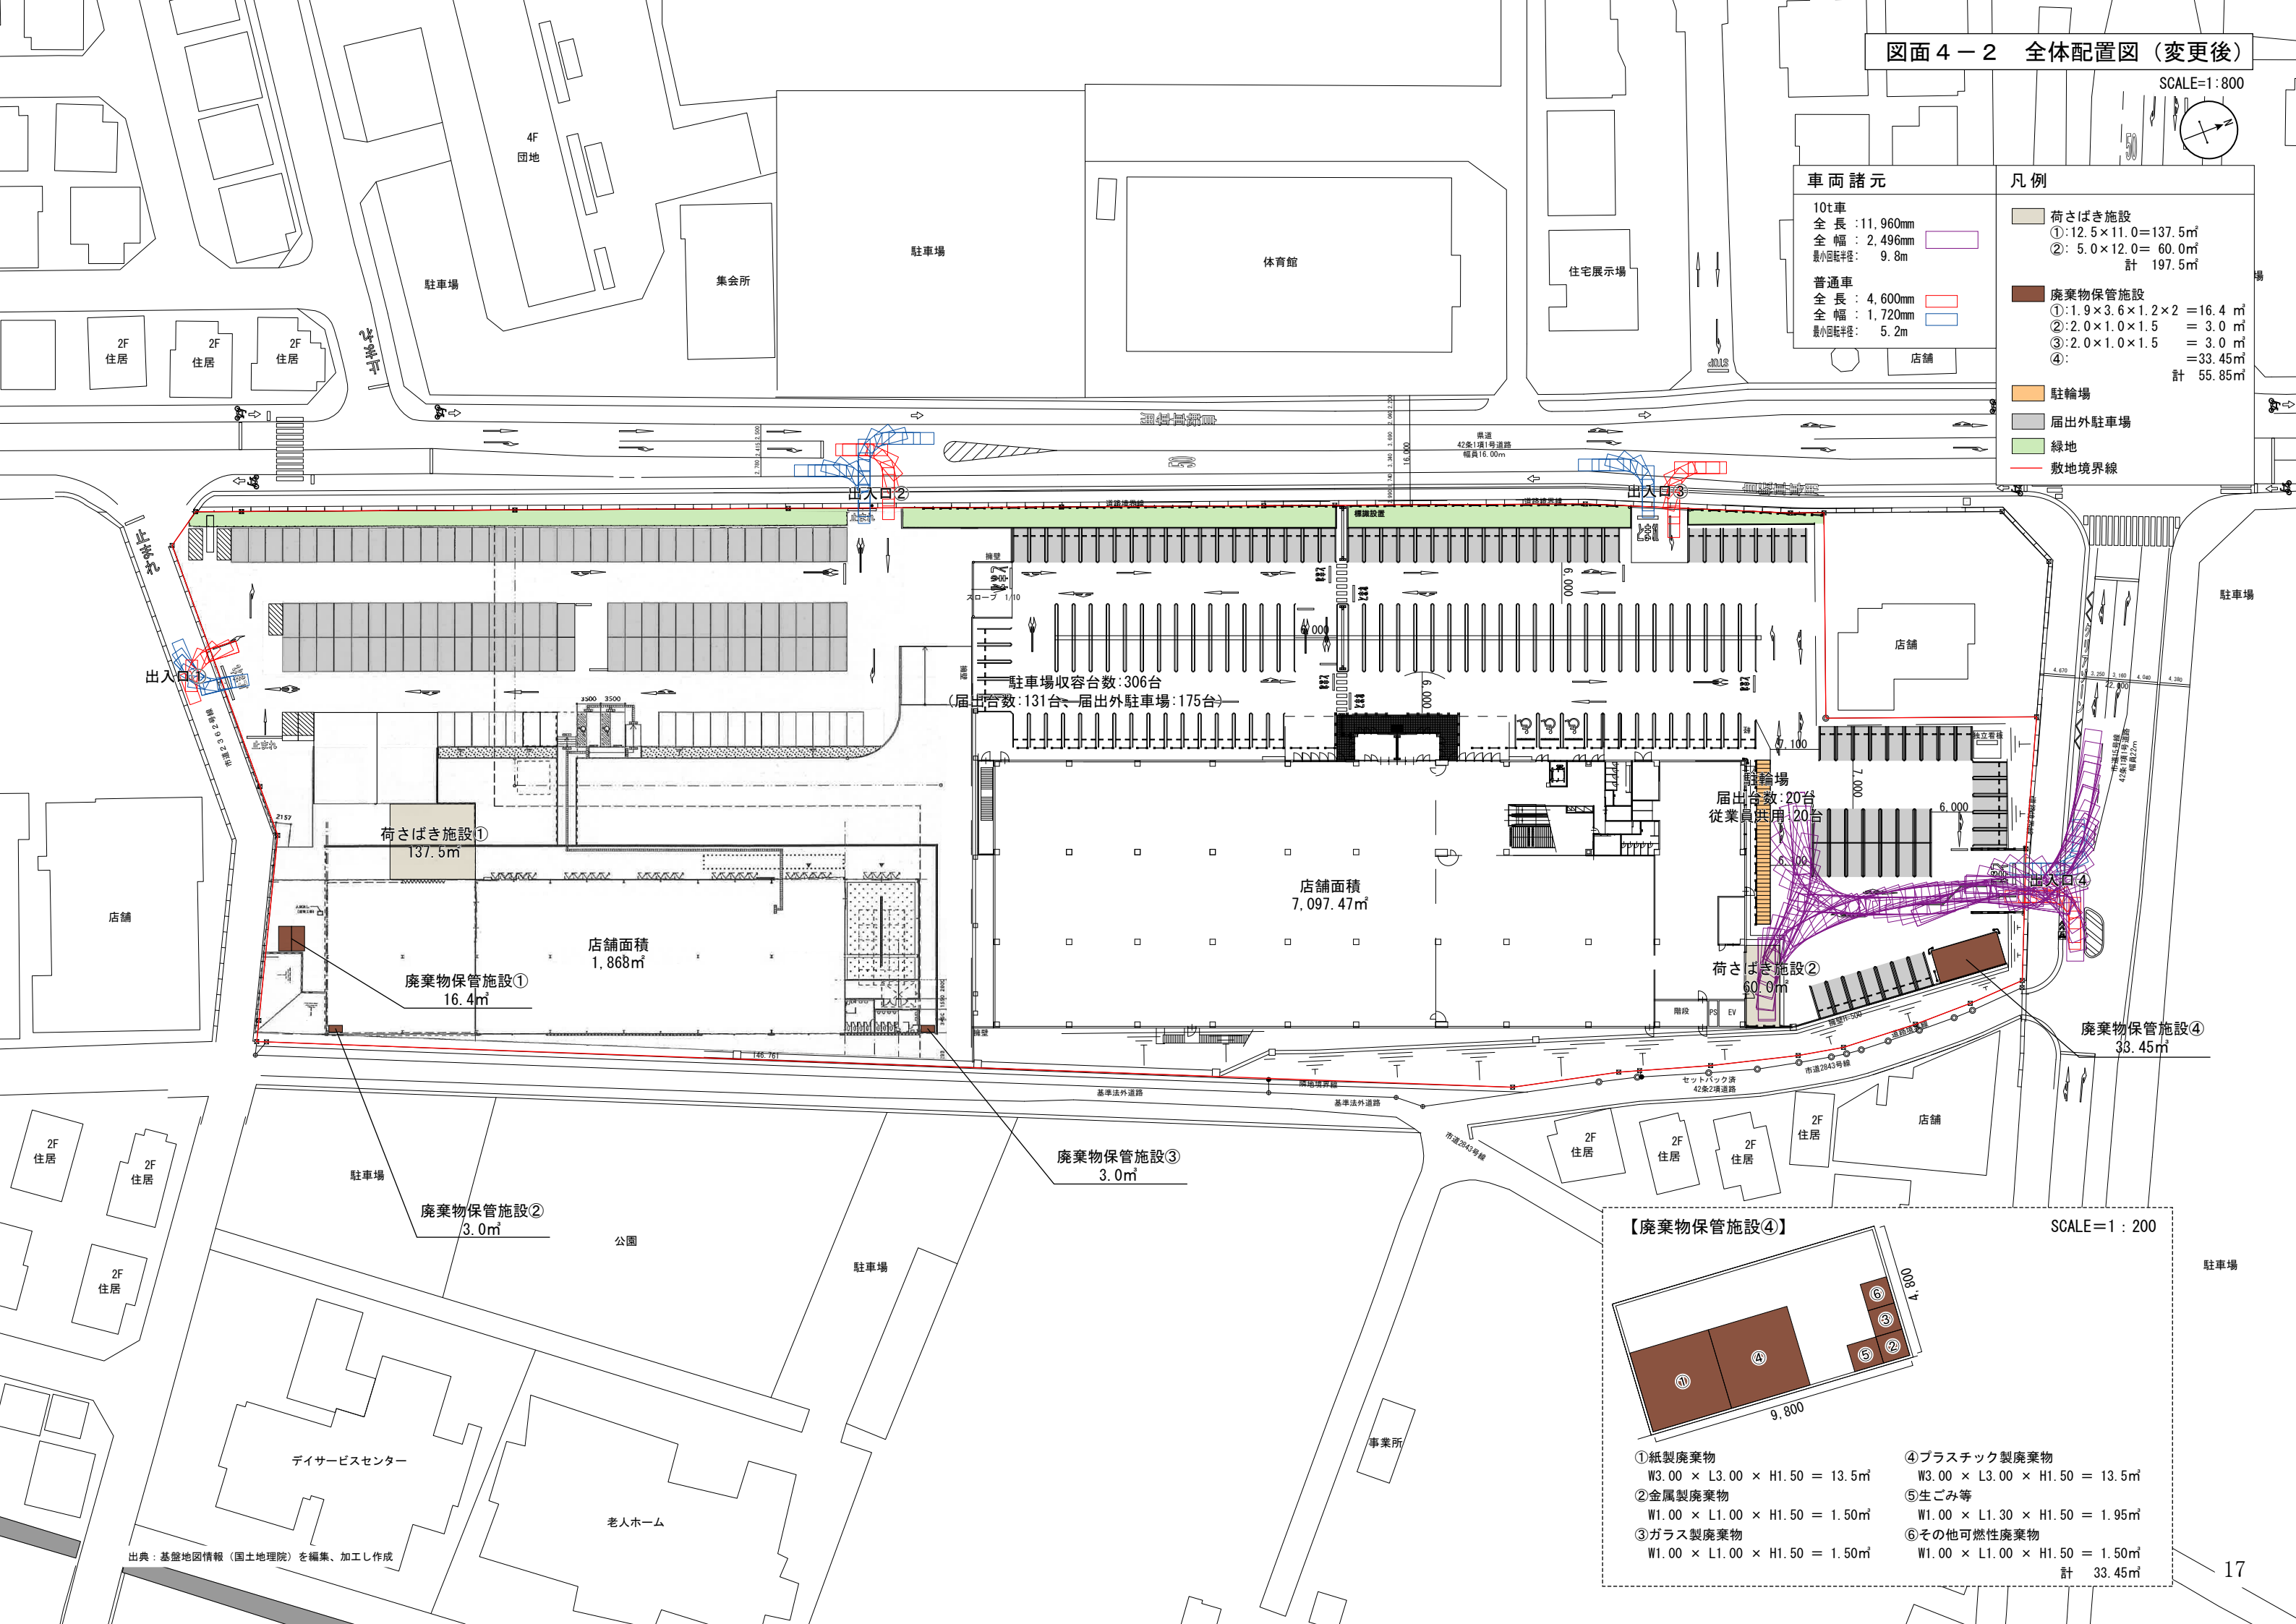

届出倉庫: 20台
従業員専用: 20台

荷さばき施設②
60.0m²

廃棄物保管施設④
33.45m²

廃棄物保管施設③
3.0m²

廃棄物保管施設②
3.0m²

荷さばき施設①
137.5m²

廃棄物保管施設①
16.4m²


店舗面積
1,868m²

店舗面積
7,097.47m²

駐車場収容台数: 306台
(届出倉庫: 131台、届出外駐車場: 175台)

【廃棄物保管施設④】

SCALE=1:200

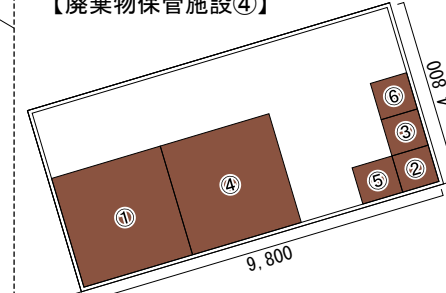

- ①紙製廃棄物
 $W3.00 \times L3.00 \times H1.50 = 13.5\text{m}^2$
- ②金属製廃棄物
 $W1.00 \times L1.00 \times H1.50 = 1.50\text{m}^2$
- ③ガラス製廃棄物
 $W1.00 \times L1.00 \times H1.50 = 1.50\text{m}^2$

- ④プラスチック製廃棄物
 $W3.00 \times L3.00 \times H1.50 = 13.5\text{m}^2$
- ⑤生ゴミ等
 $W1.00 \times L1.30 \times H1.50 = 1.95\text{m}^2$
- ⑥その他可燃性廃棄物
 $W1.00 \times L1.00 \times H1.50 = 1.50\text{m}^2$
計 33.45m²


図面 5-1 内部配置図 (1階)

SCALE=1 : 500



凡例

 物販店舗

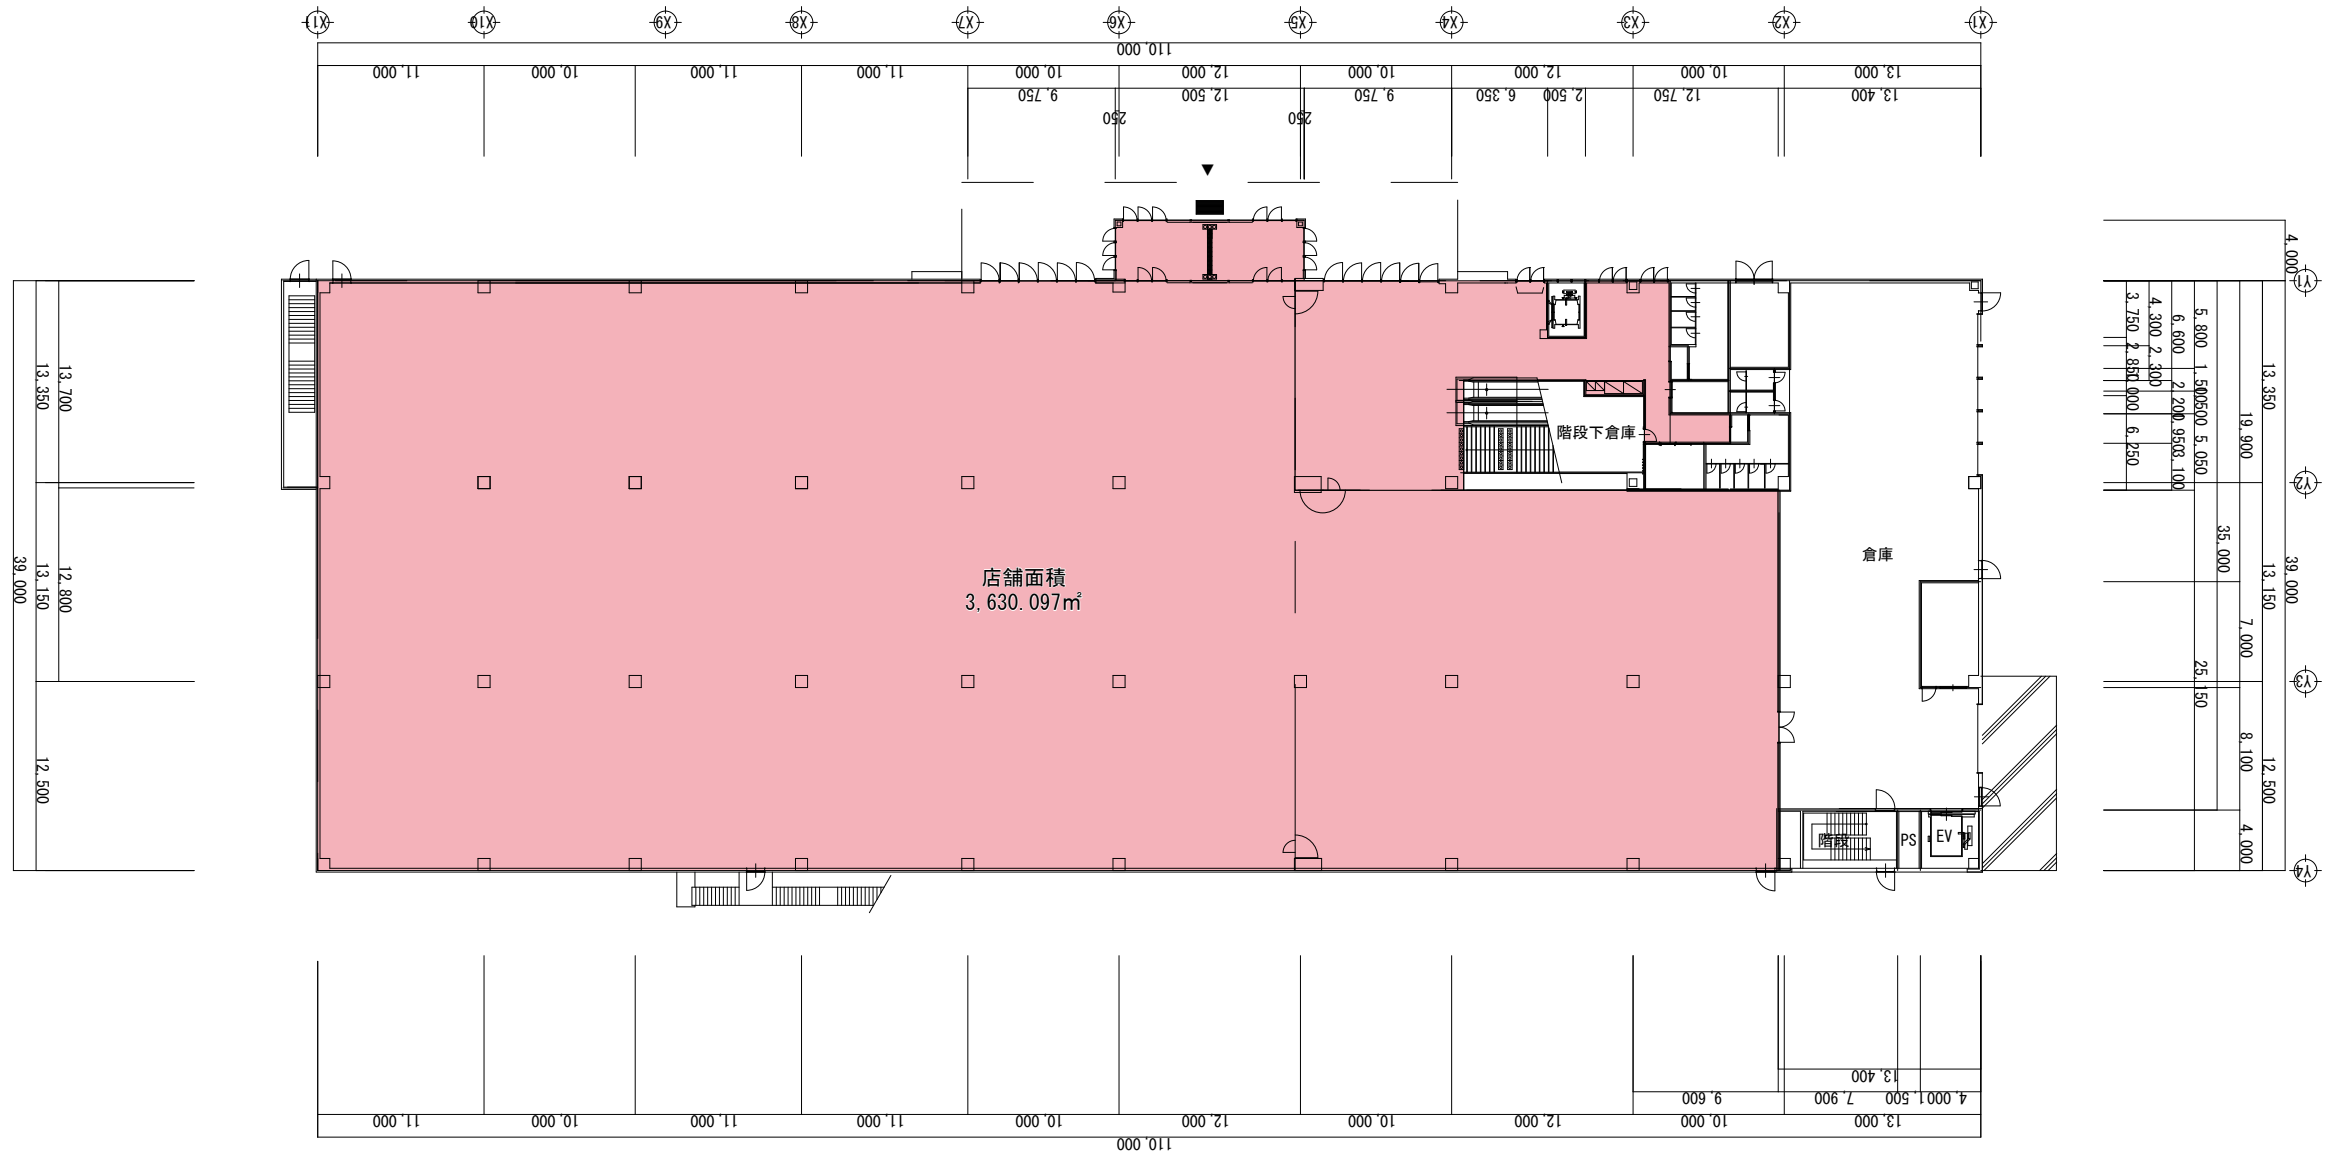


図面 5－2 内部配置図（2階）

SCALE=1：500



凡 例	
	物販店舗

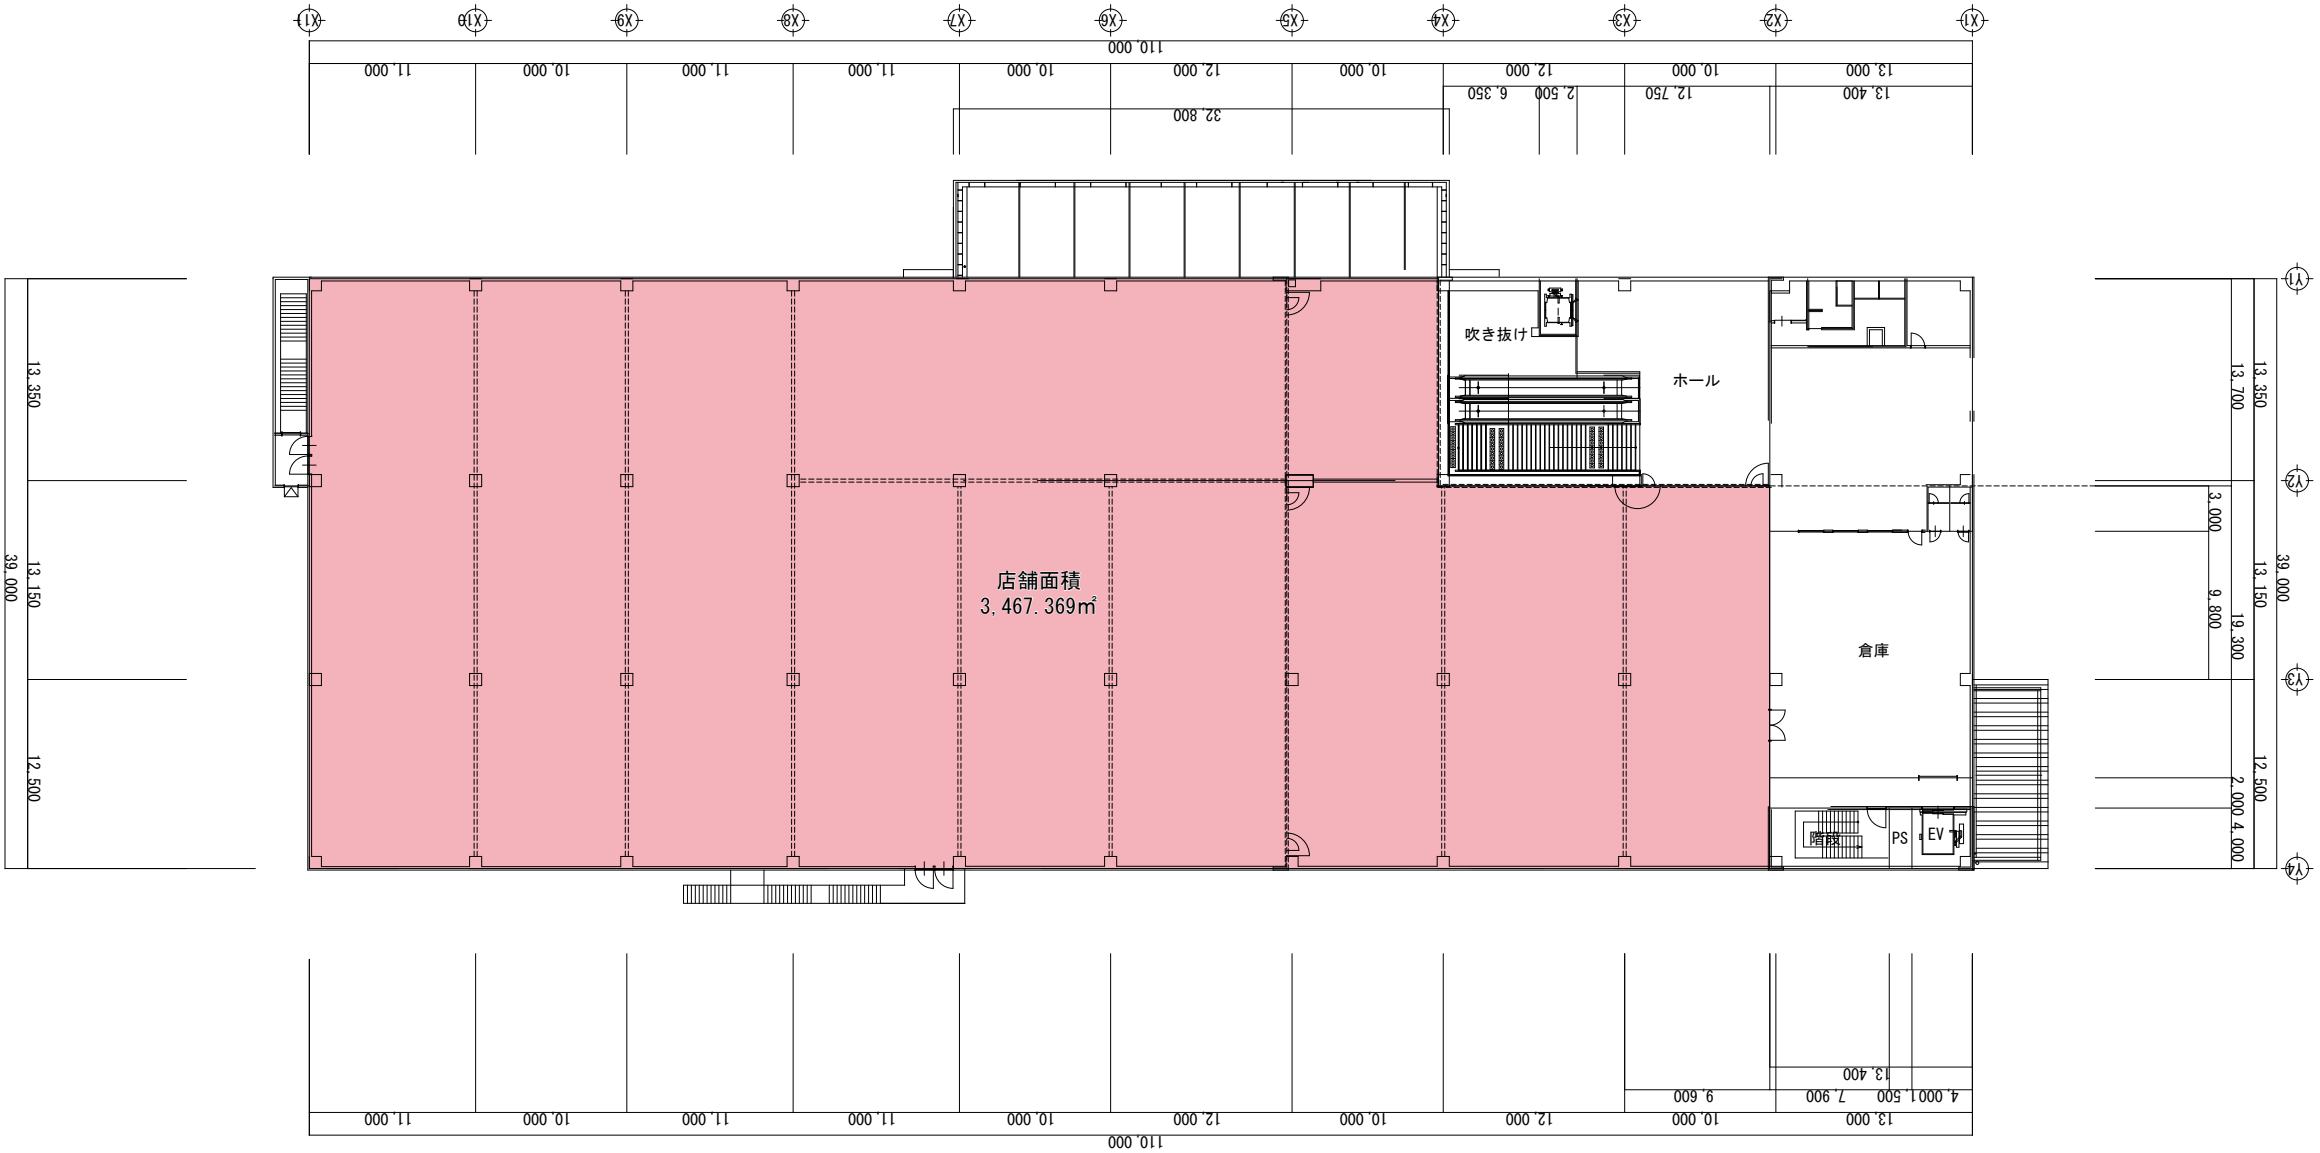


図面 6 求積図

SCALE=1:500




凡 例


物販店舗

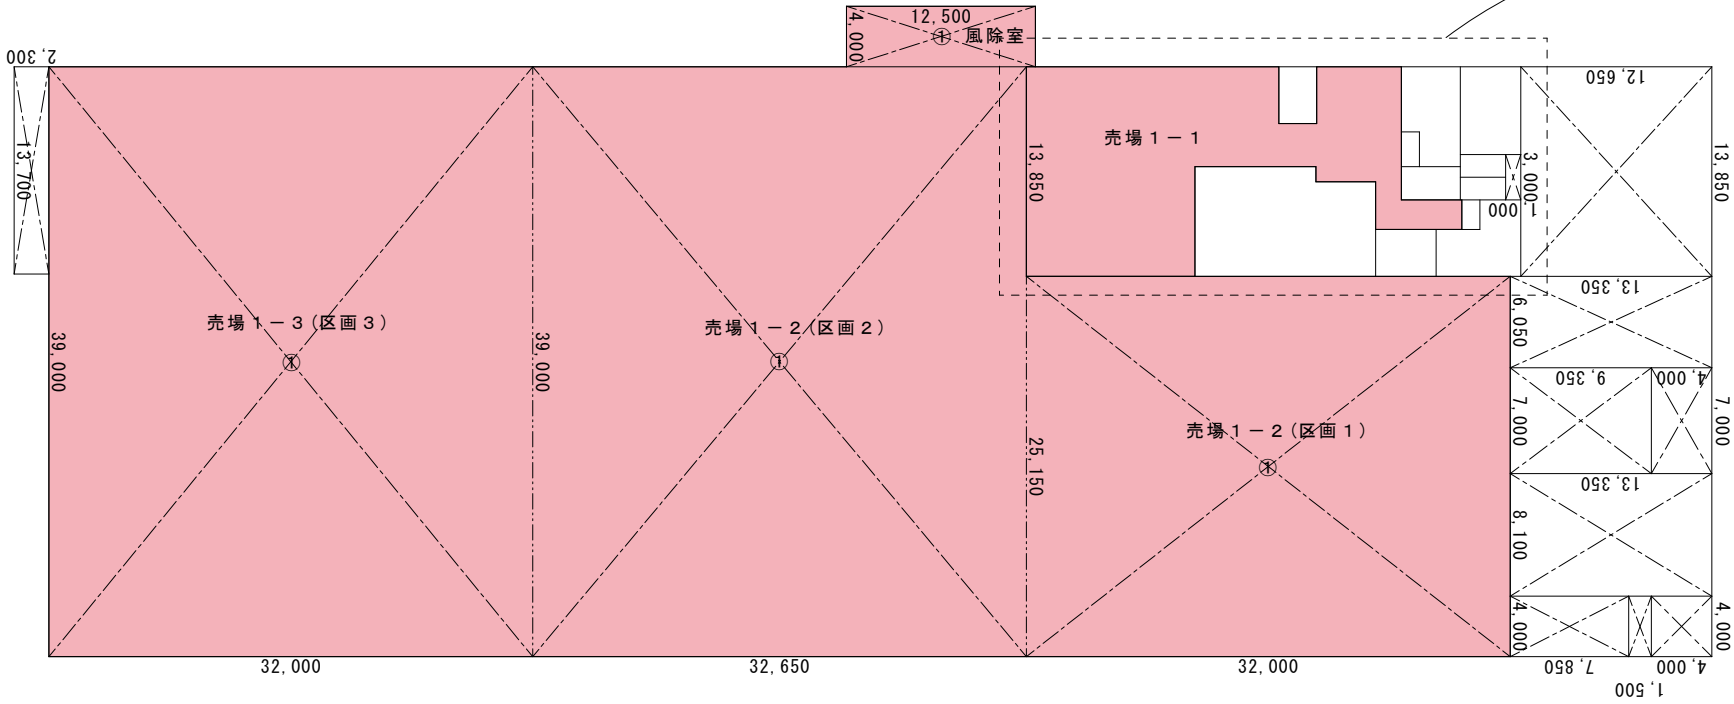

1 階各室床面積求積図

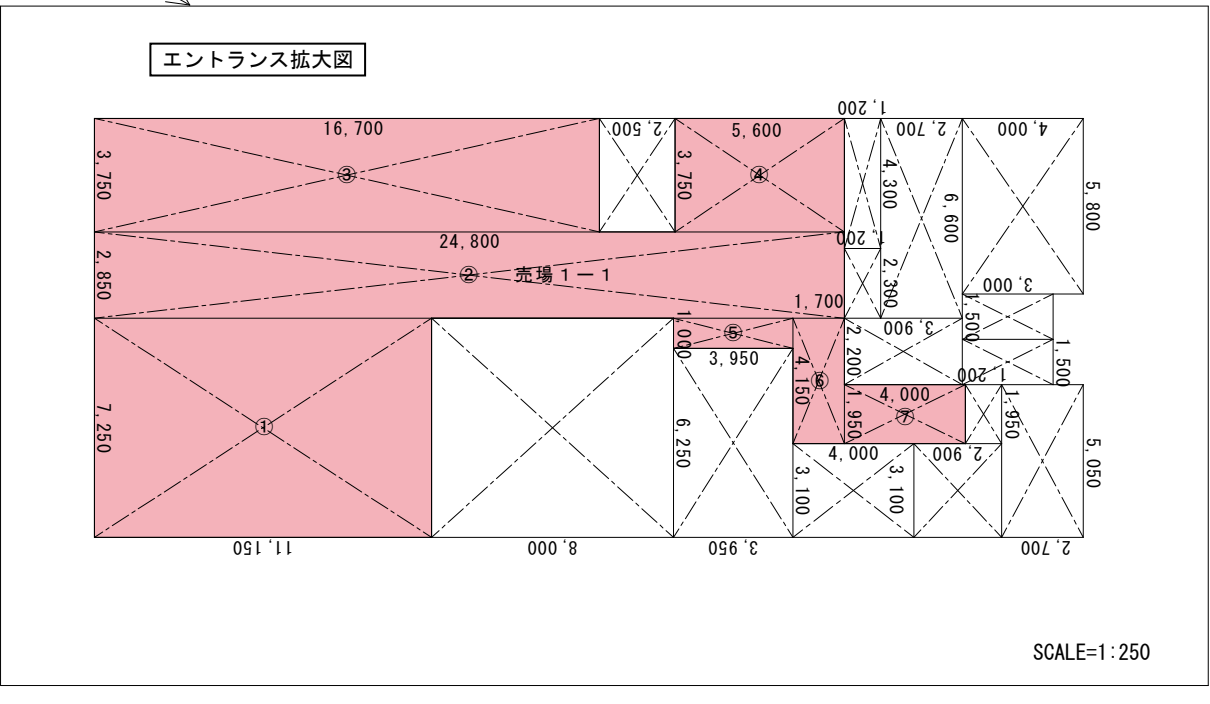

SCALE=1:250

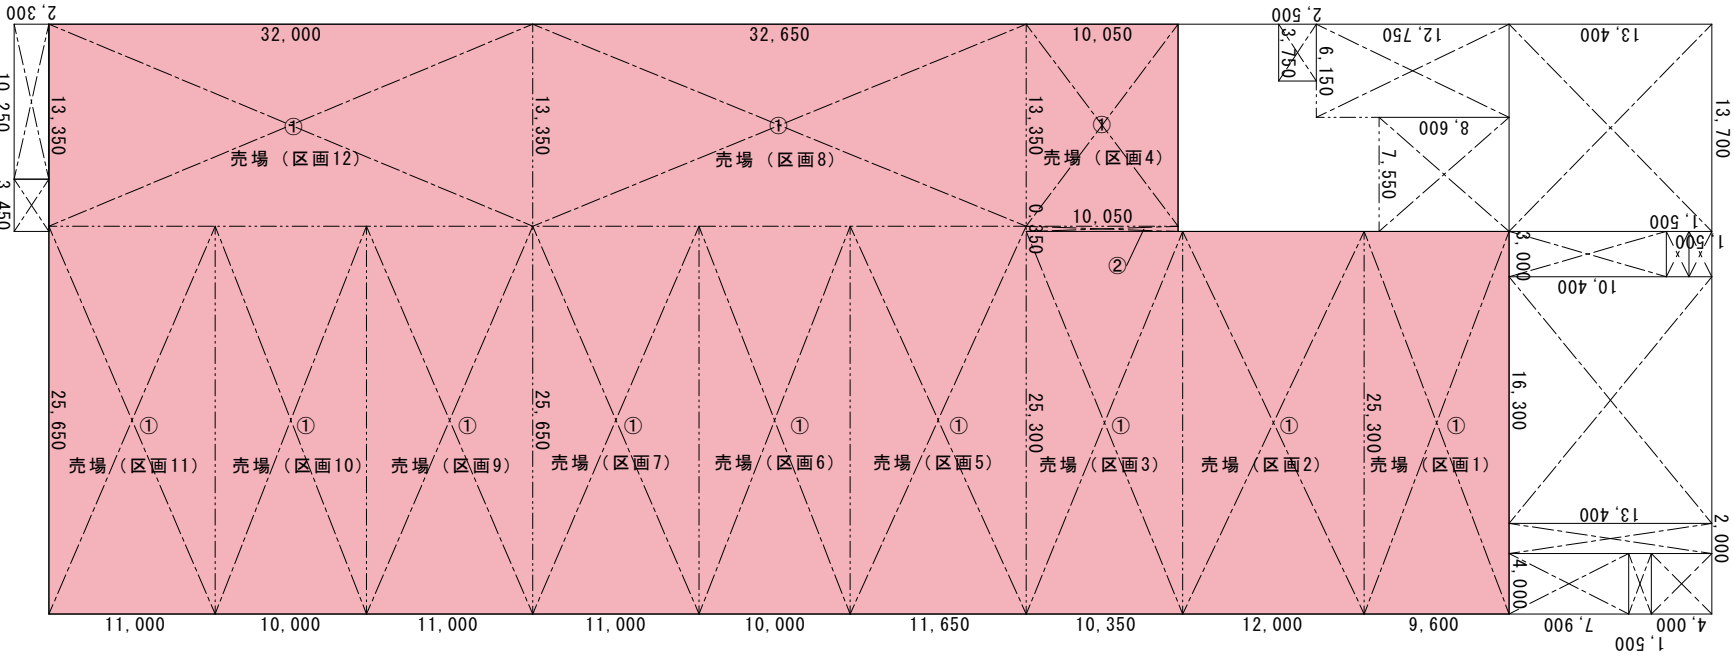

2 階各室床面積求積図

1階各室面積算定表					
室名		面積算定式		合計 (㎡)	
風除室	①	12.500	× 4.000 =	50.000	50.000
売場1-1	①	11.150	× 7.250 =	80.837	253.947
	②	24.800	× 2.850 =	70.680	
	③	16.700	× 3.750 =	62.625	
	④	5.600	× 3.750 =	21.000	
	⑤	3.950	× 1.000 =	3.950	
	⑥	1.700	× 4.150 =	7.055	
	⑦	4.000	× 1.950 =	7.800	
売場1-2 (区画1)	①	32.000	× 25.150 =	804.800	3326.150
売場1-2 (区画2)	①	32.650	× 39.000 =	1273.350	
売場1-2 (区画3)	①	32.000	× 39.000 =	1248.000	
計				3630.097	


店舗面積
3,630.097㎡

2階各室面積算定表				
室名		面積算定式	合計 (㎡)	
売場 (区画1)	①	9.600 × 25.300 =	242.880	242.880
売場 (区画2)	①	12.000 × 25.300 =	303.600	303.600
売場 (区画3)	①	10.350 × 25.300 =	261.855	265.373
	②	10.050 × 0.350 =	3.5175	
売場 (区画4)	①	10.050 × 13.350 =	134.167	134.167
売場 (区画5)	①	11.650 × 25.650 =	298.822	298.822
売場 (区画6)	①	10.000 × 25.650 =	256.500	256.500
売場 (区画7)	①	11.000 × 25.650 =	282.150	282.150
売場 (区画8)	①	32.650 × 13.350 =	435.877	435.877
売場 (区画9)	①	11.000 × 25.650 =	282.150	282.150
売場 (区画10)	①	10.000 × 25.650 =	256.500	256.500
売場 (区画11)	①	11.000 × 25.650 =	282.150	282.150
売場 (区画12)	①	32.000 × 13.350 =	427.200	427.200
計			3467.369	


店舗面積
3,467.369㎡

図面 7 立面図


SCALE=1:500

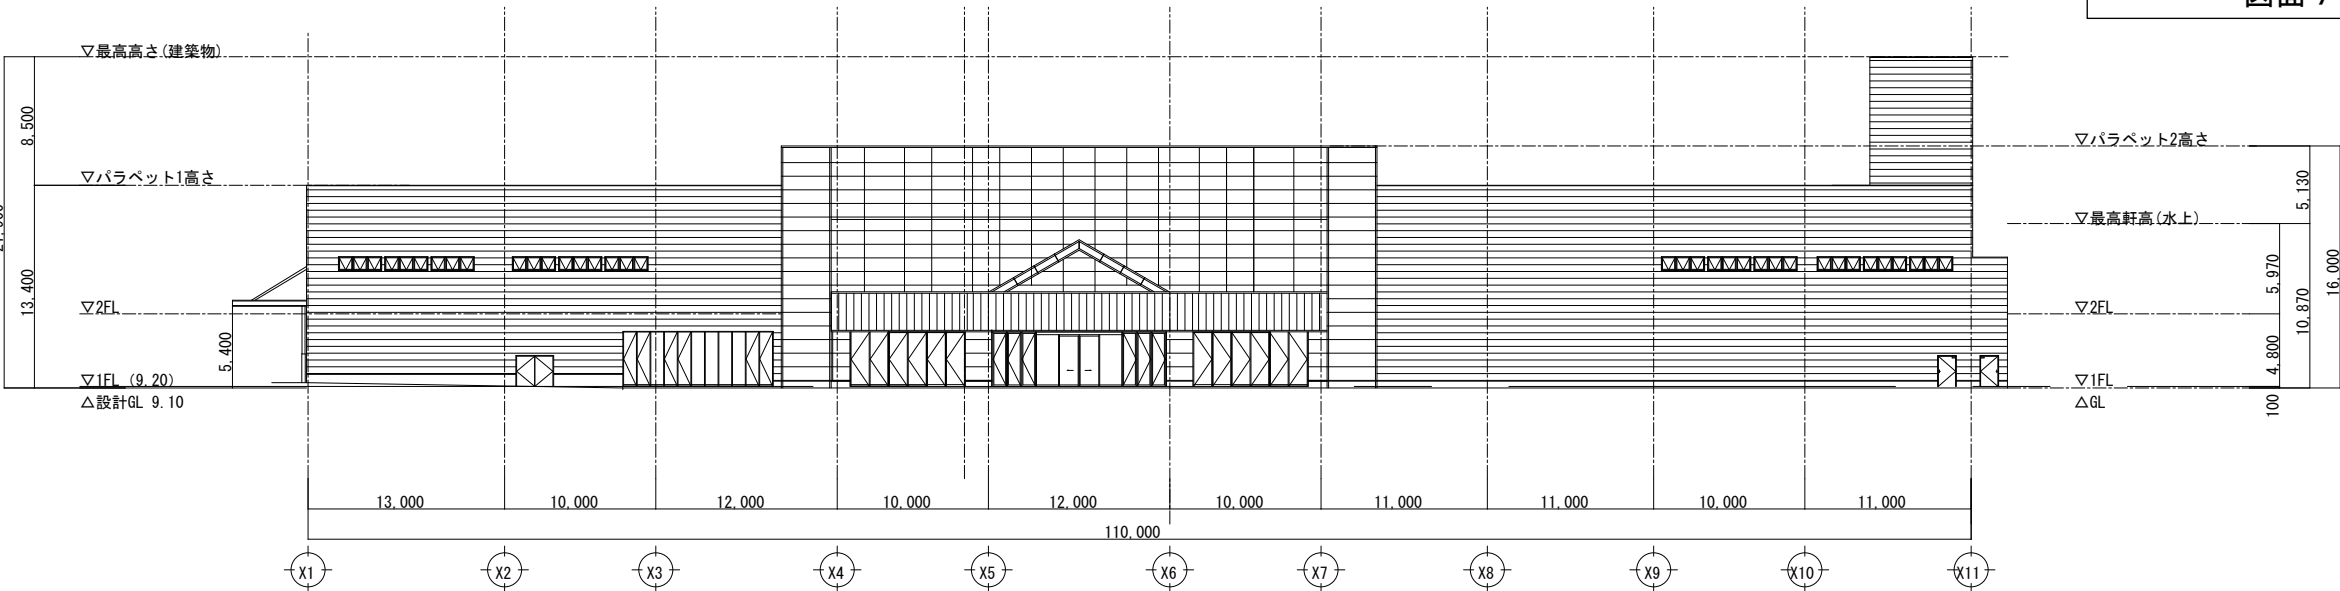


西側立面圖

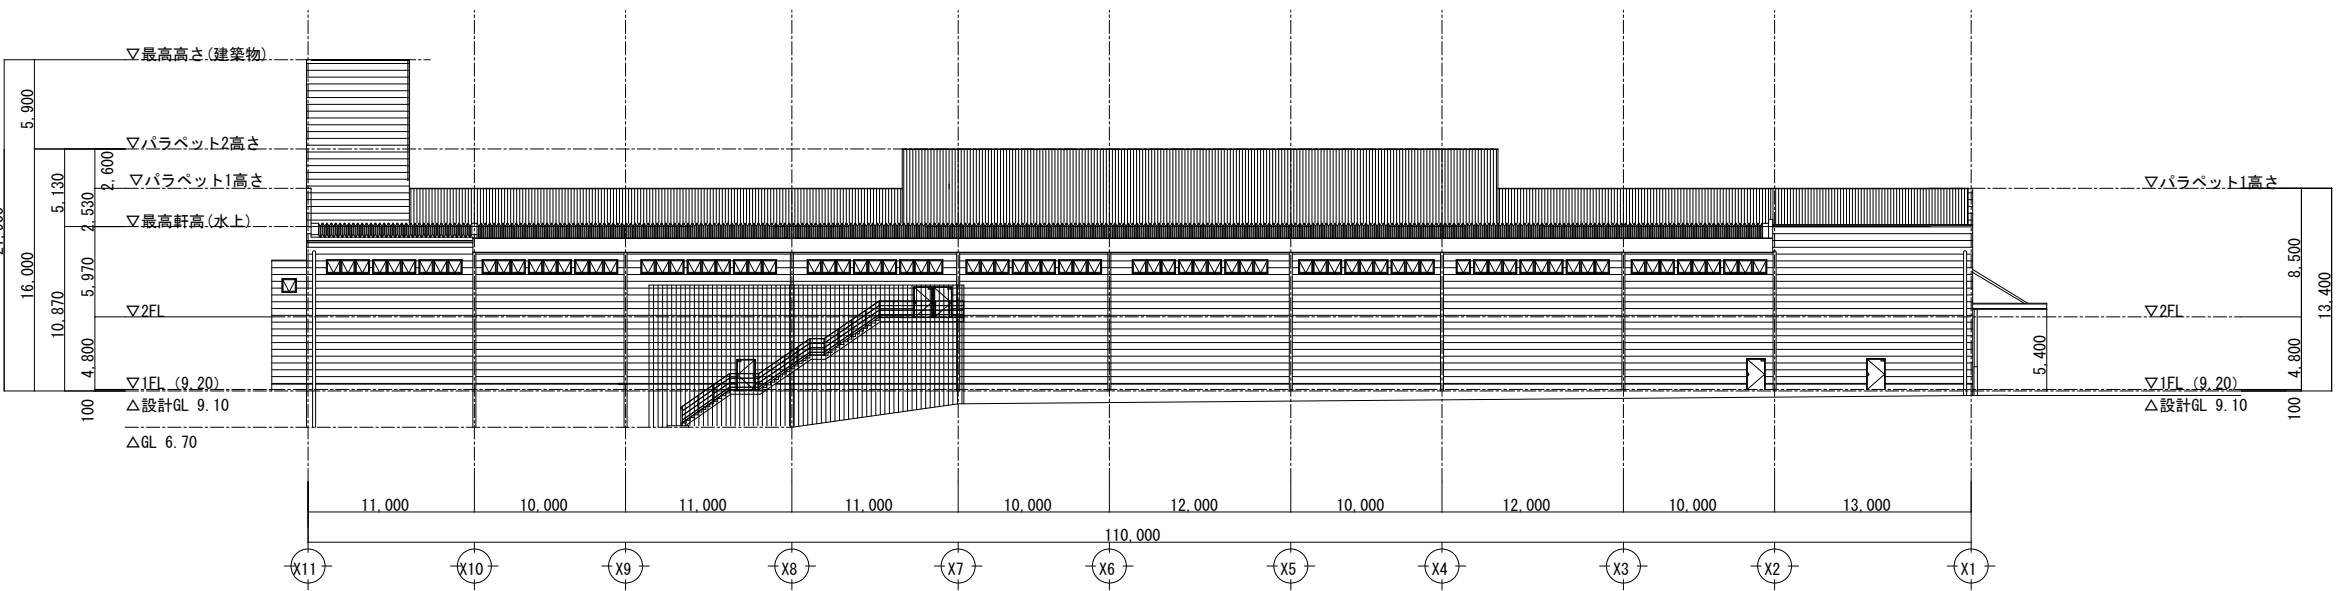

東側立面図

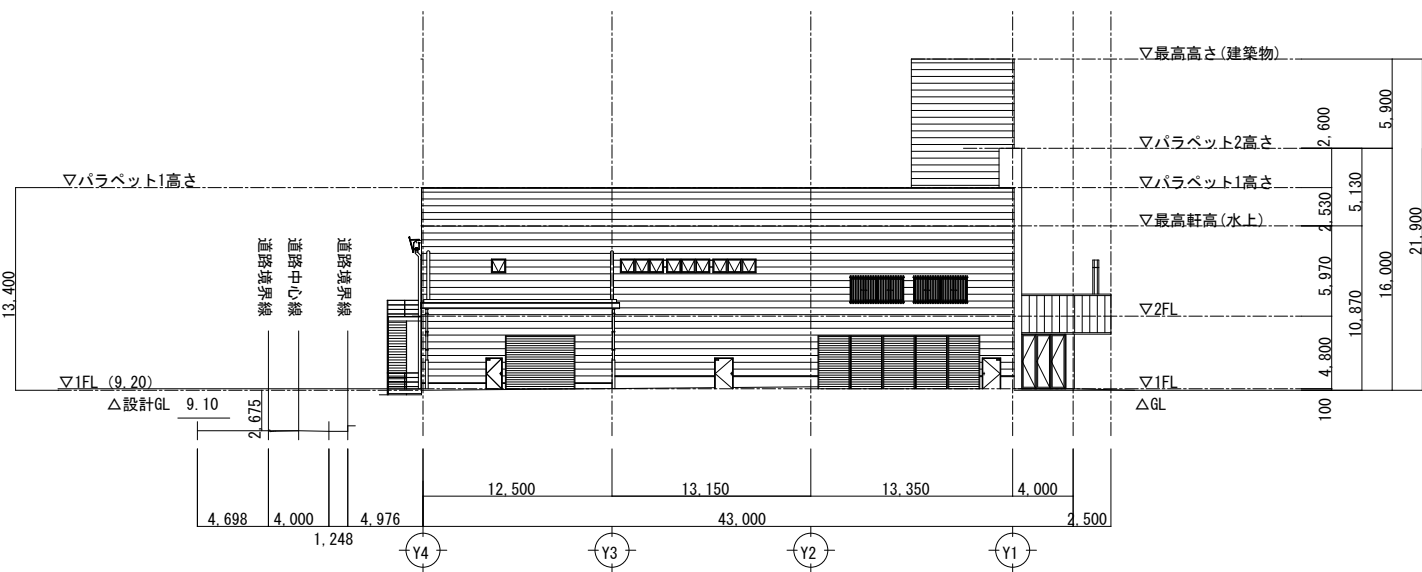

北側立面図

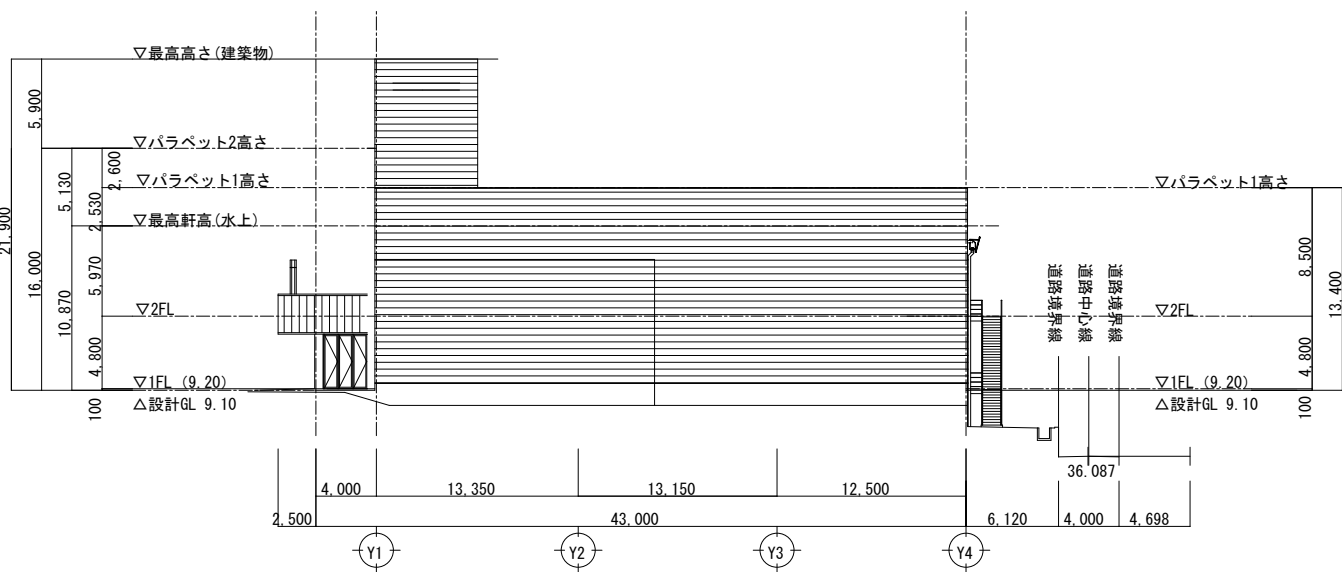

南側立面図

図面 8 周辺位置図及び周辺の写真

