



土砂災害警戒区域等の指定の公示に係る図書(その1)

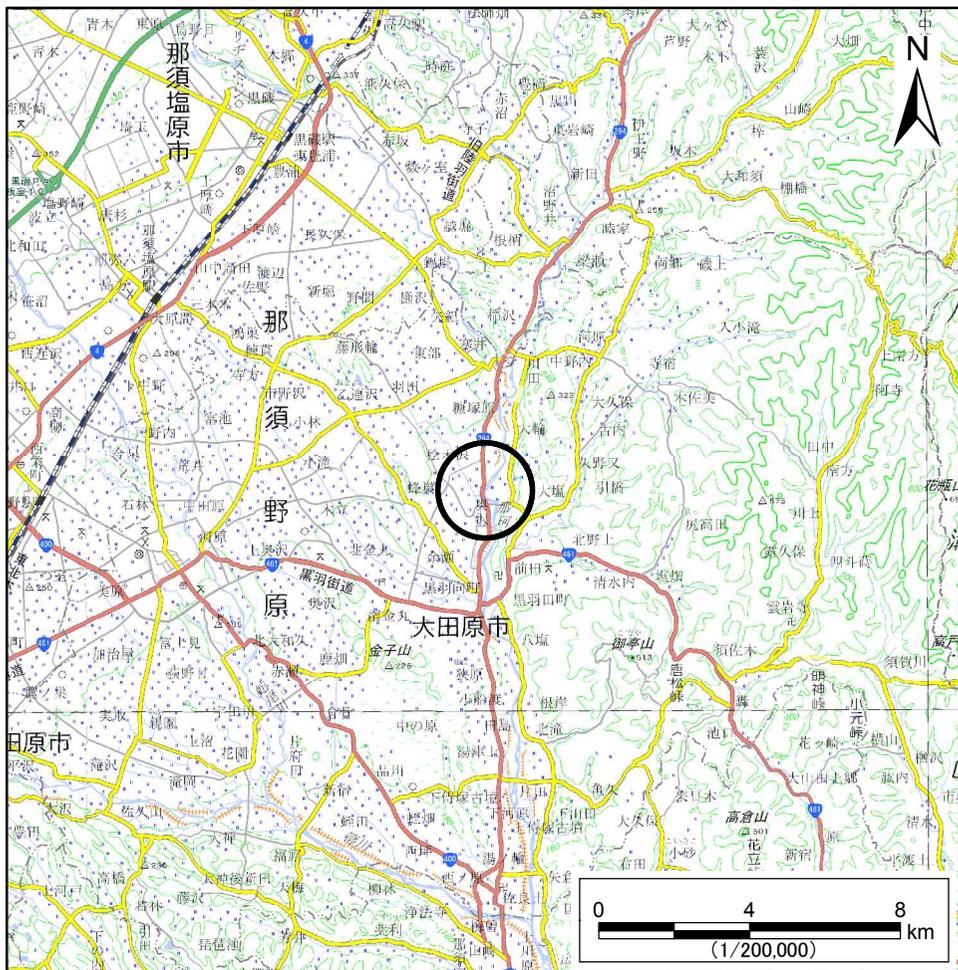

(1/200,000)

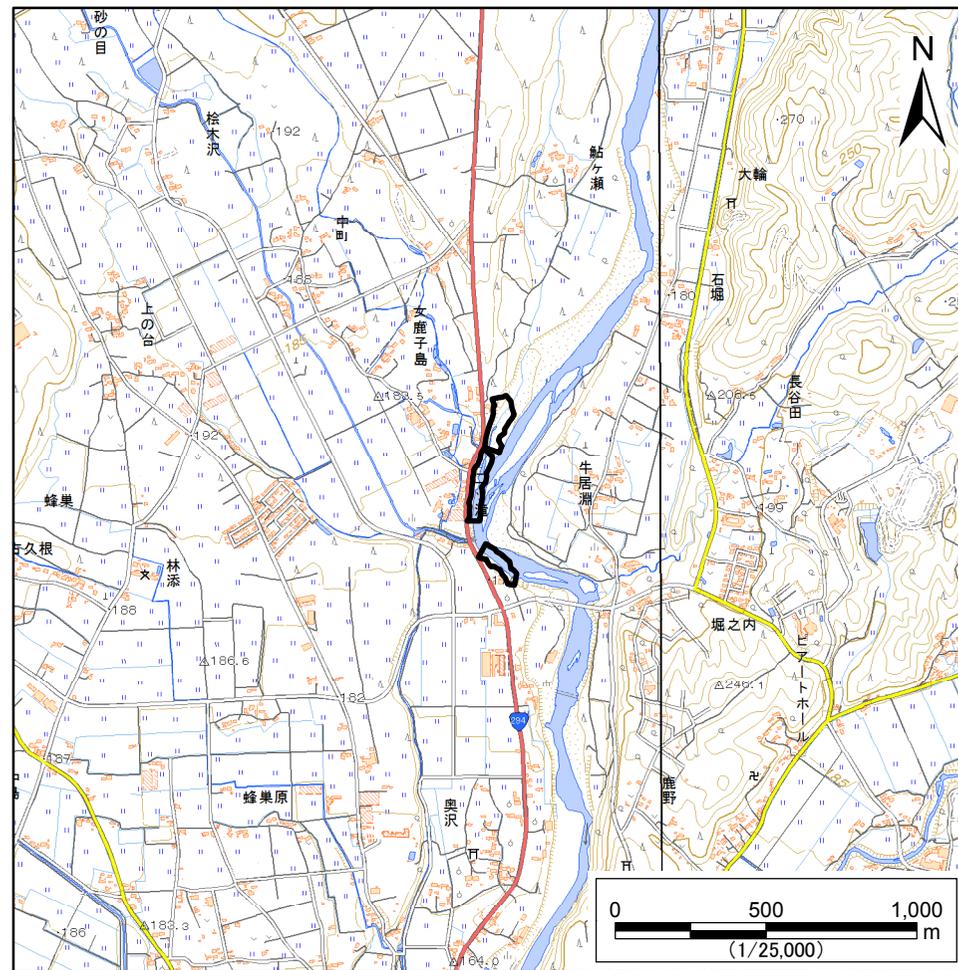

(1/25,000)

様式-1(急)
土砂災害警戒区域・土砂災害特別警戒区域 位置図

自然現象の種類

急傾斜地の崩壊

箇所番号

406-II-032


箇所名

女鹿子島A

所在地

大田原市 桜木沢

土砂災害警戒区域等の指定の公示に係る図書(その2)

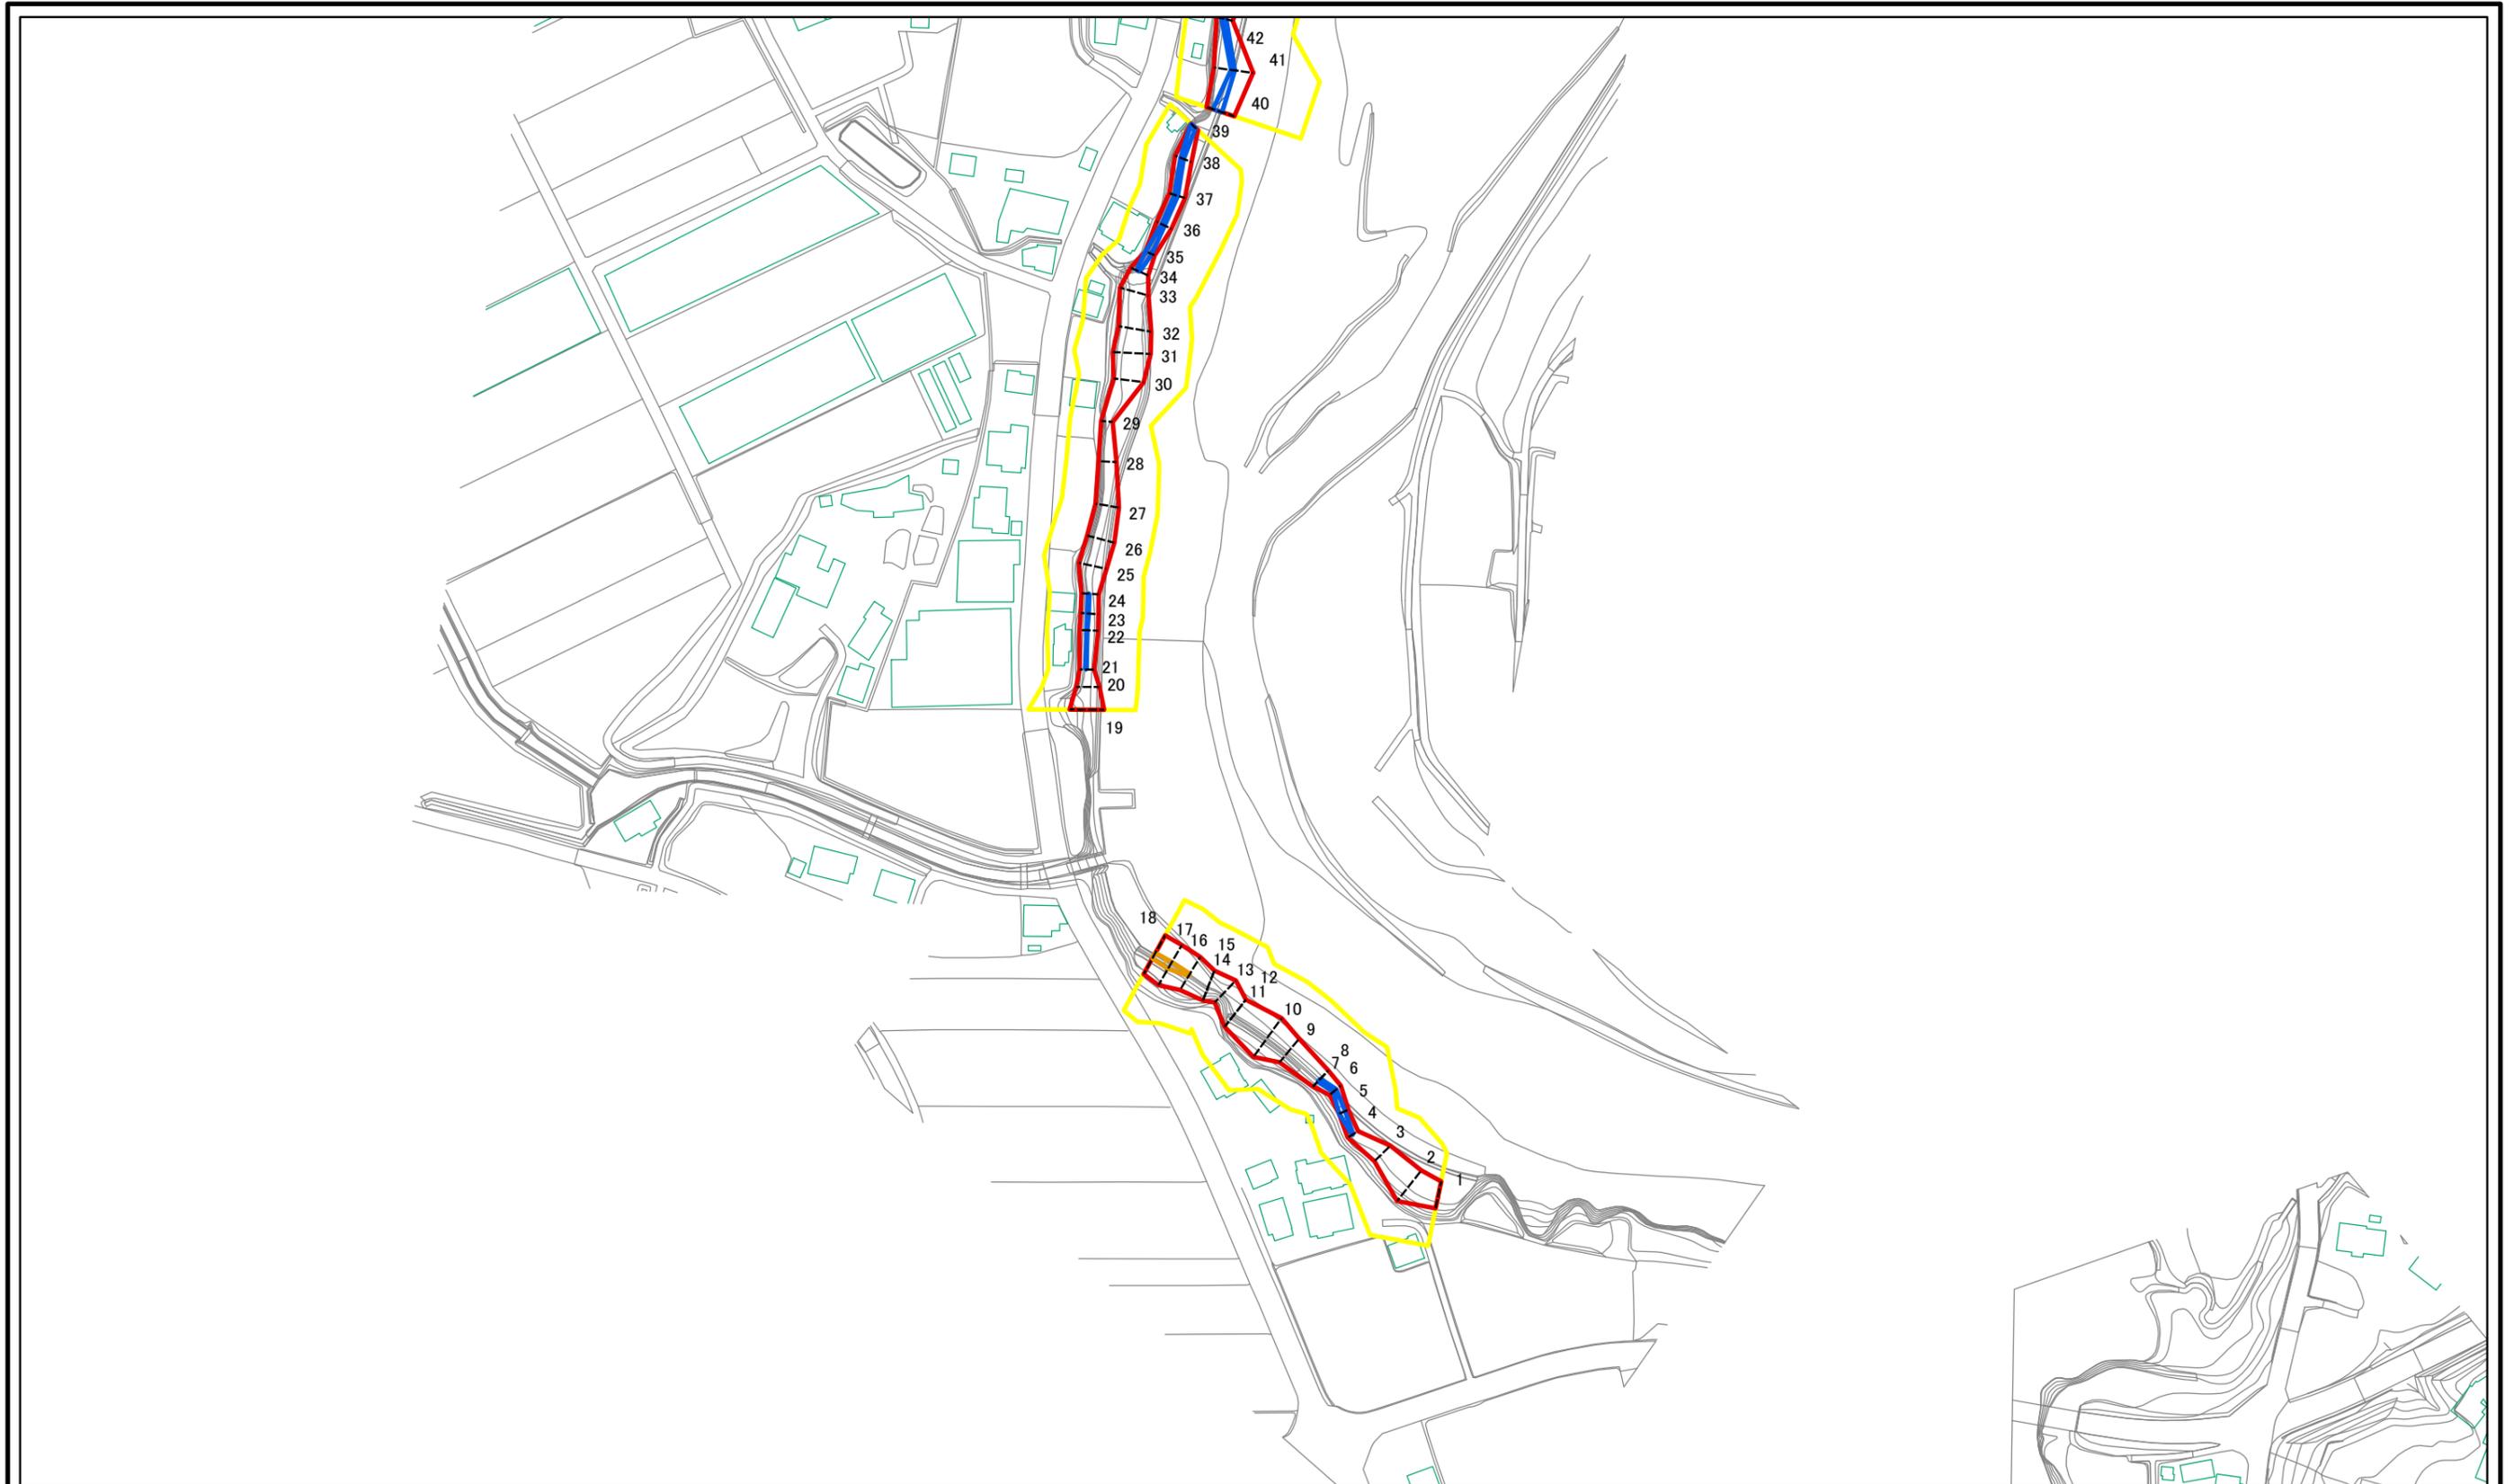


0 25 50 100
m


図中の数字は横断測線番号を示す

様式-2(急) 土砂災害警戒区域・土砂災害特別警戒区域 区域図(その1)	土砂災害防止法施行令第二条の基準に該当する区域		N 縮尺 1:2,500	自然現象の種類	急傾斜地の崩壊	箇所番号	406-II-032
	土砂災害防止法施行令第三条の基準に該当する区域			告示番号		箇所名	女鹿子島A
	それ以外の区域			告示年月日		所在地	大田原市松木沢

土砂災害警戒区域等の指定の公示に係る図書(その2)

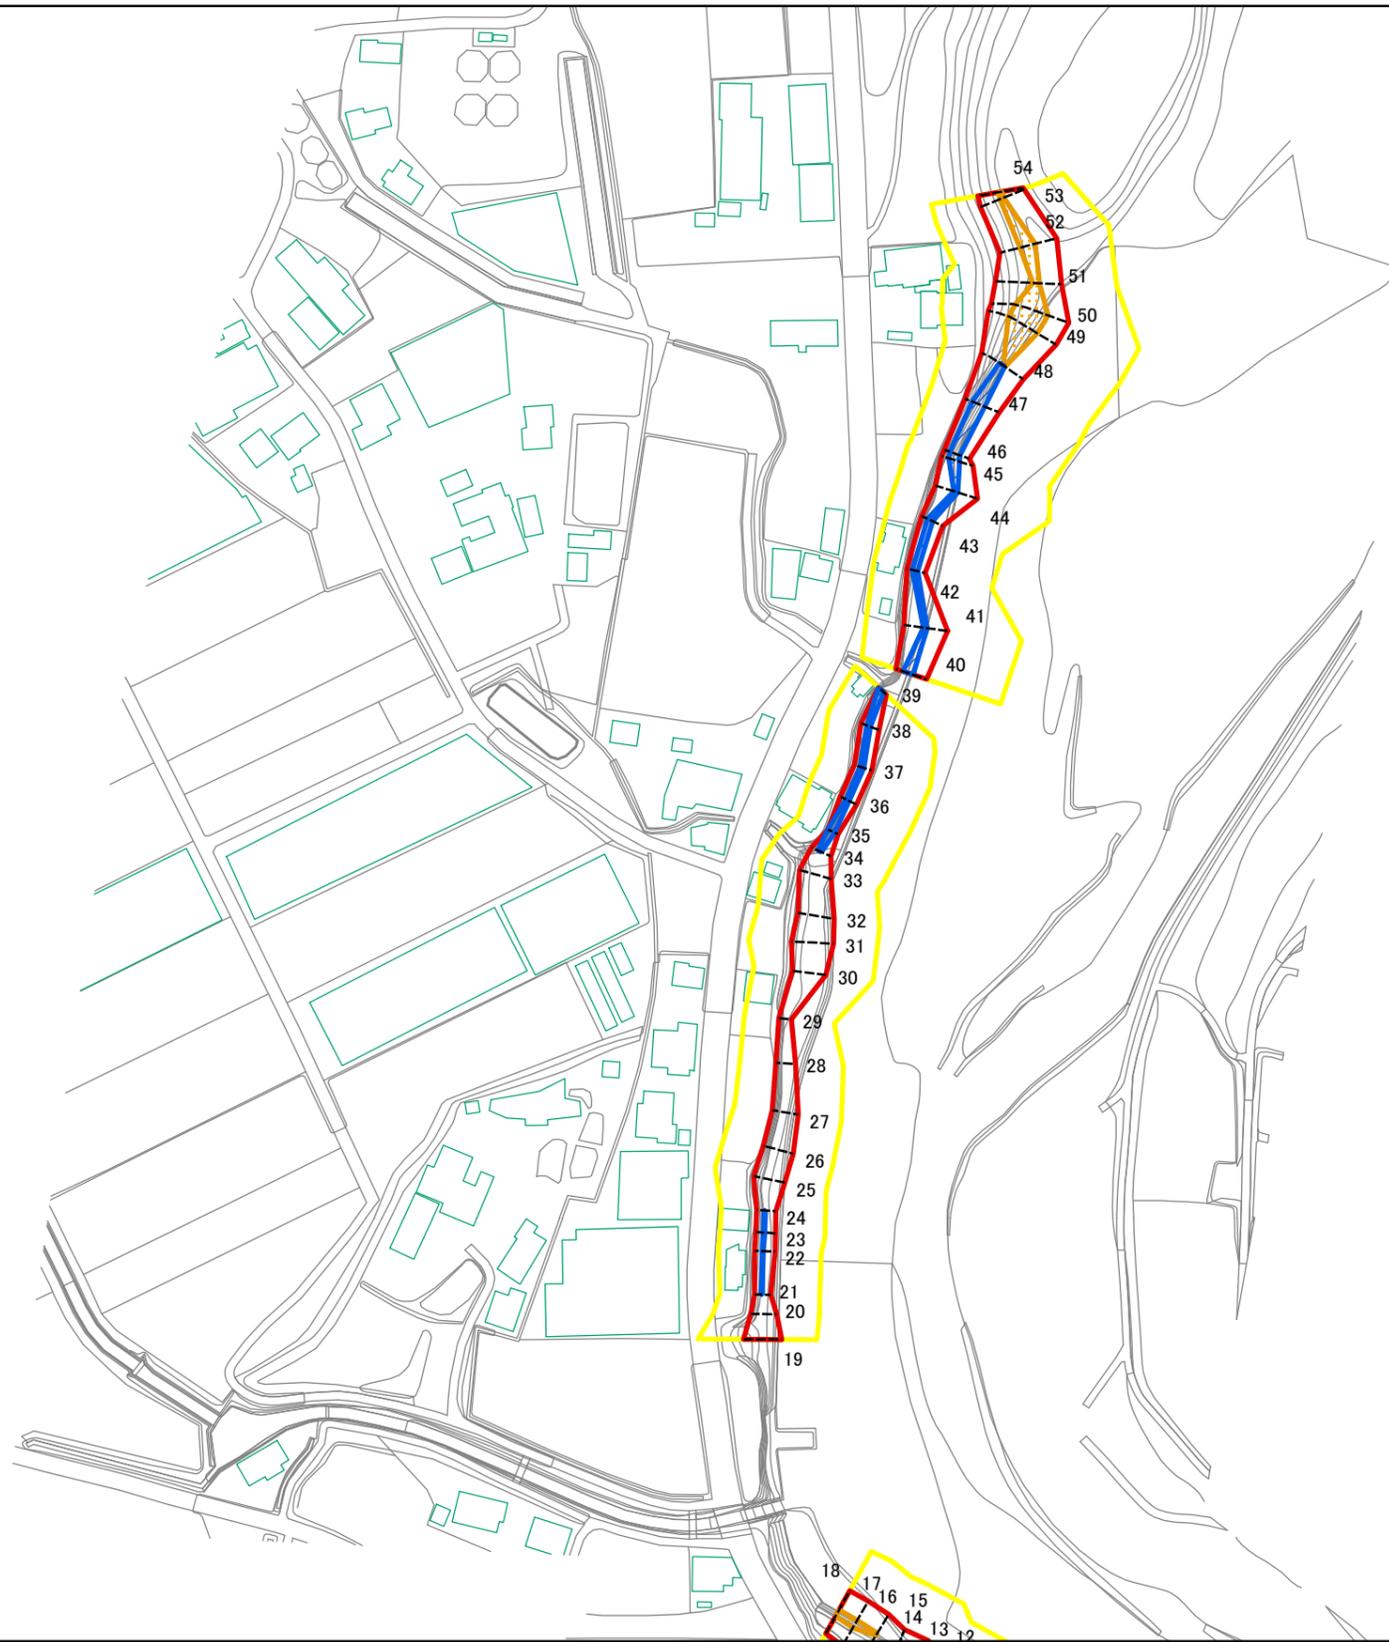

図中の数字は横断測線番号を示す

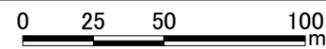


様式-2(急)
土砂災害警戒区域・土砂災害特別警戒区域
区域図(その1)

土砂災害防止法施行令第二条の基準に該当する区域		縮尺 1:2,500
土砂災害防止法施行令第三条の基準に該当する区域		
土砂等の(移動)高さが1m以下の場合、土砂等の移動による力が100kN/mを超える区域		
土砂等の堆積の高さが3mを超える区域		
それ以外の区域		

自然現象の種類	急傾斜地の崩壊	箇所番号	406-II-032
告示番号		箇所名	女鹿子島A
告示年月日		所在地	大田原市松木沢

土砂災害警戒区域等の指定の公示に係る図書(その2)

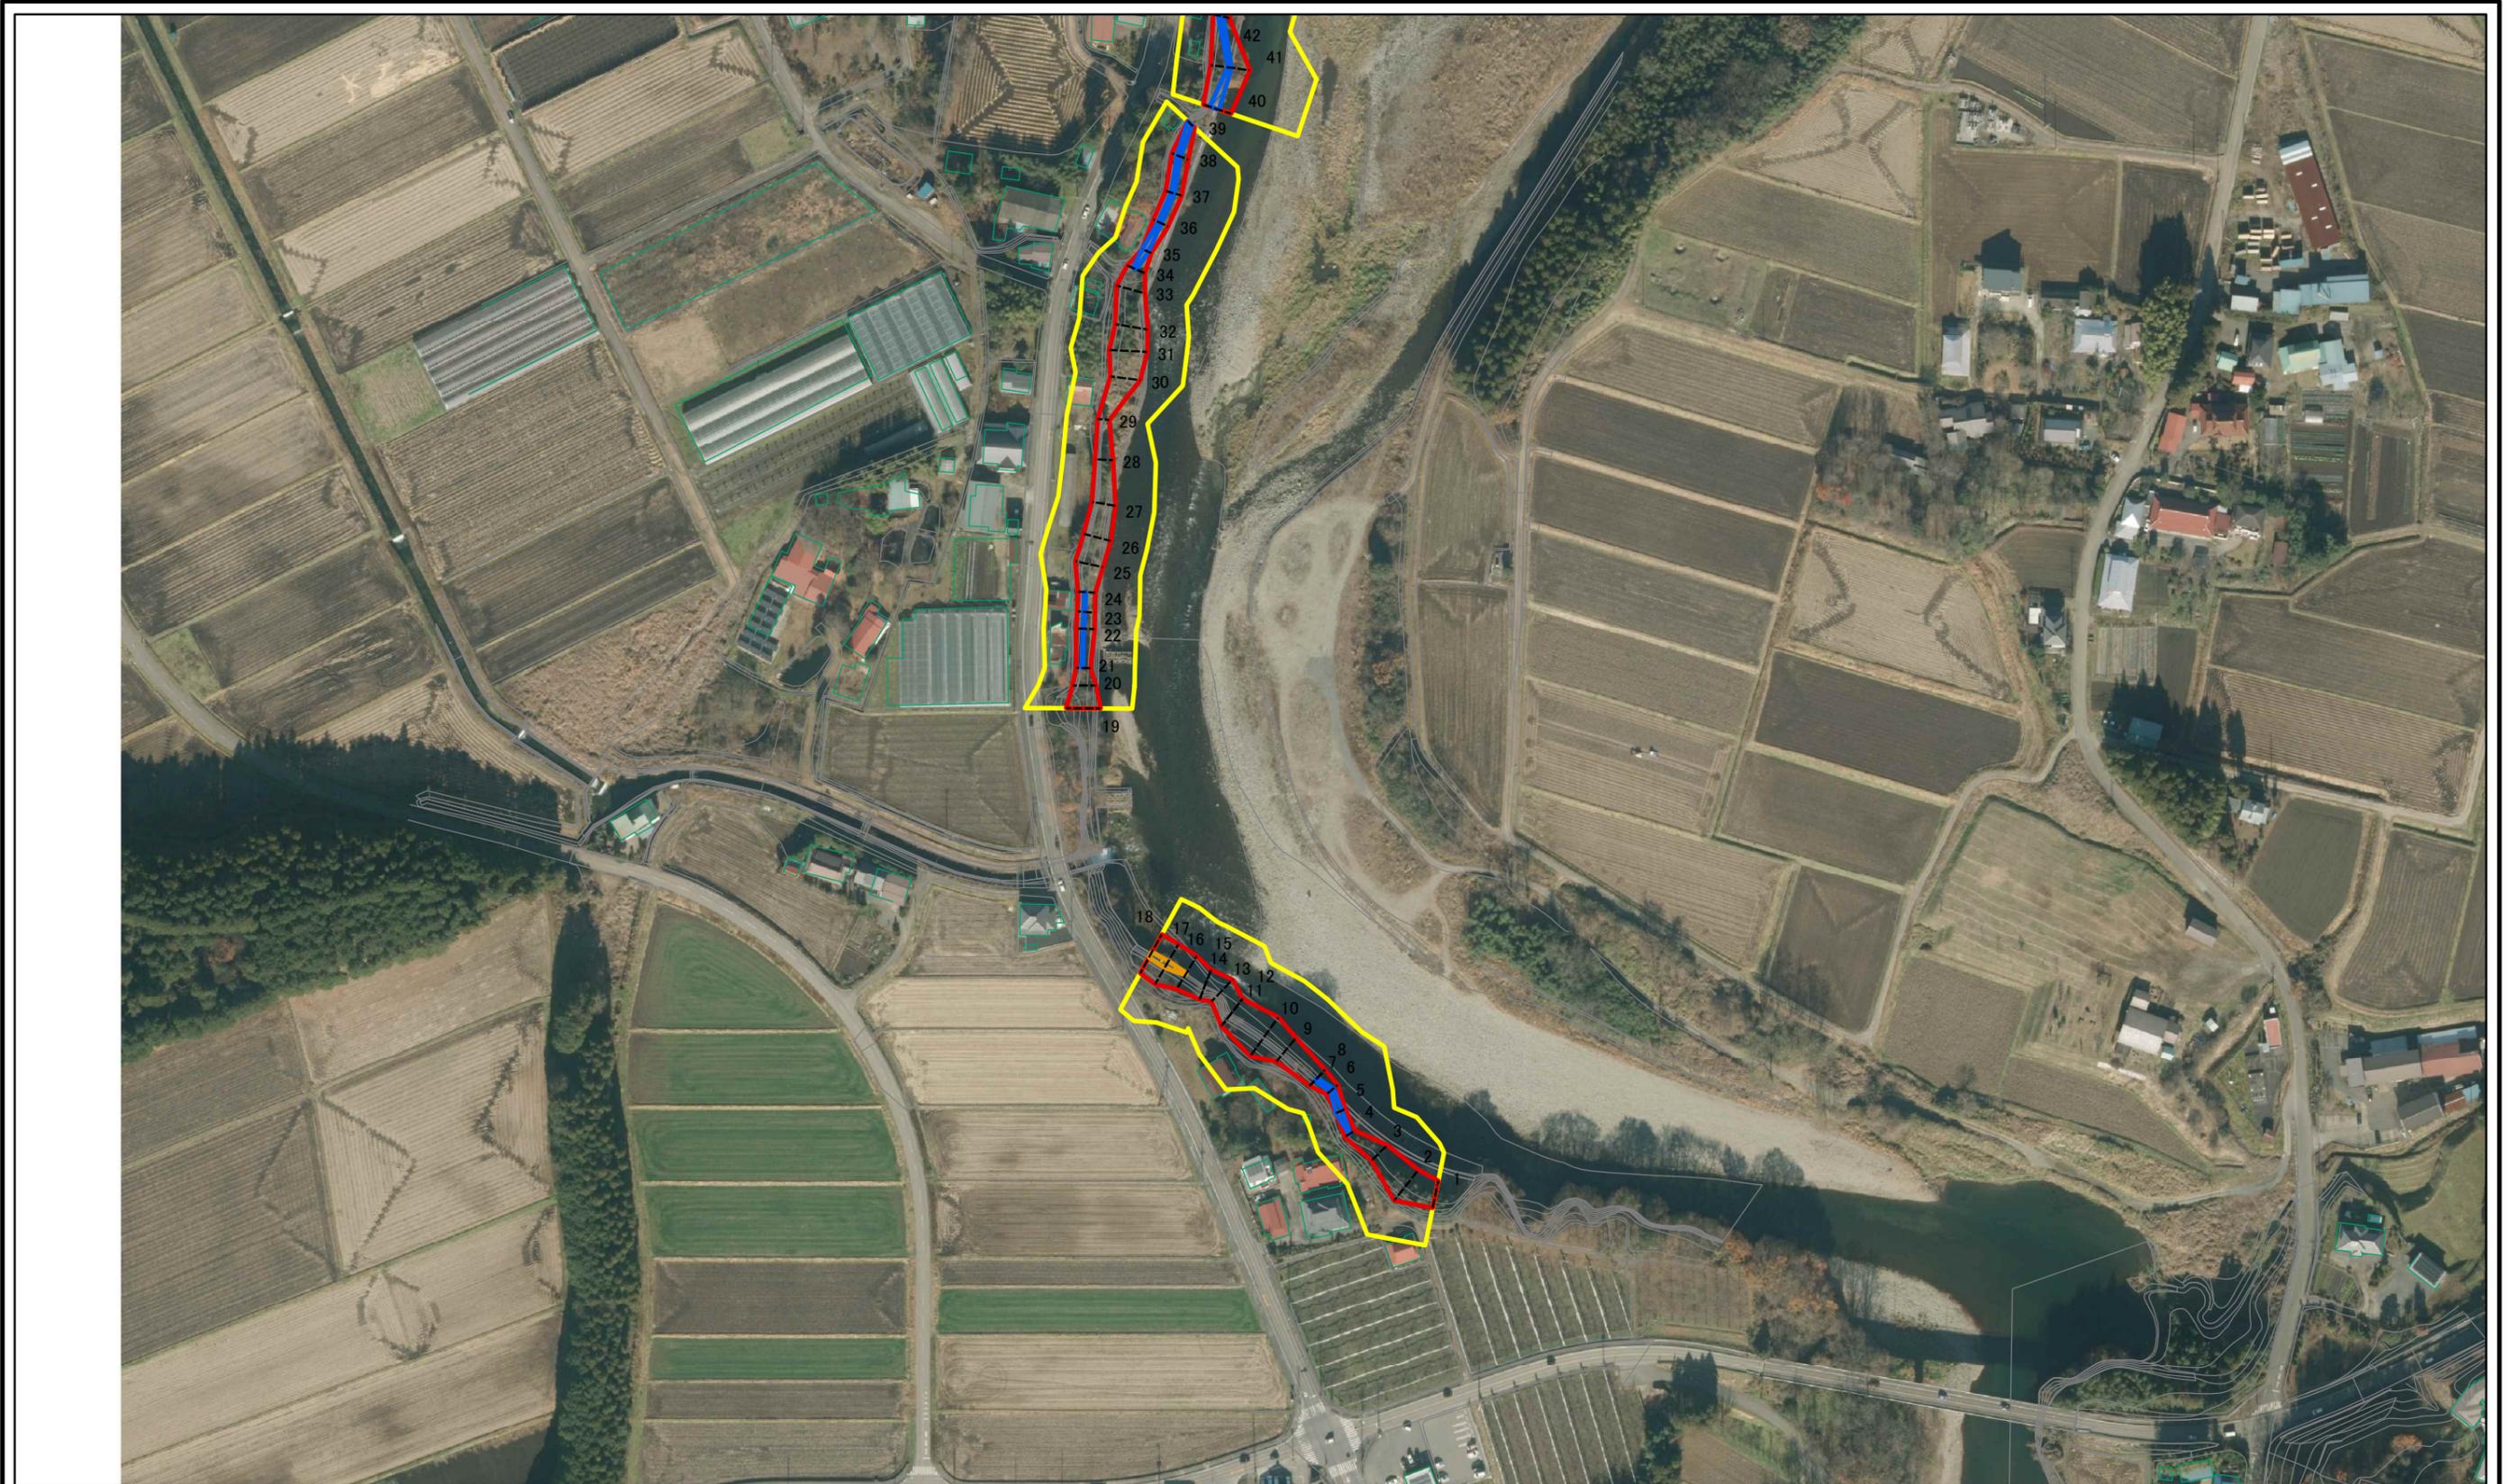

0 25 50 100
m


図中の数字は横断測線番号を示す

様式-2(急)
土砂災害警戒区域・土砂災害特別警戒区域
区域図(その1)

土砂災害防止法施行令第二条の基準に該当する区域		N 縮尺 1:2,500
土砂災害防止法施行令第三条の基準に該当する区域		
土砂等の(移動)高さが1m以下の場合、土砂等の移動による力が100kN/mを超える区域		
土砂等の堆積の高さが3mを超える区域 それ以外の区域		

自然現象の種類	急傾斜地の崩壊	箇所番号	406-II-032
告示番号		箇所名	女鹿子島A
告示年月日		所在地	大田原市松木沢

土砂災害警戒区域等の指定の公示に係る図書(その2)

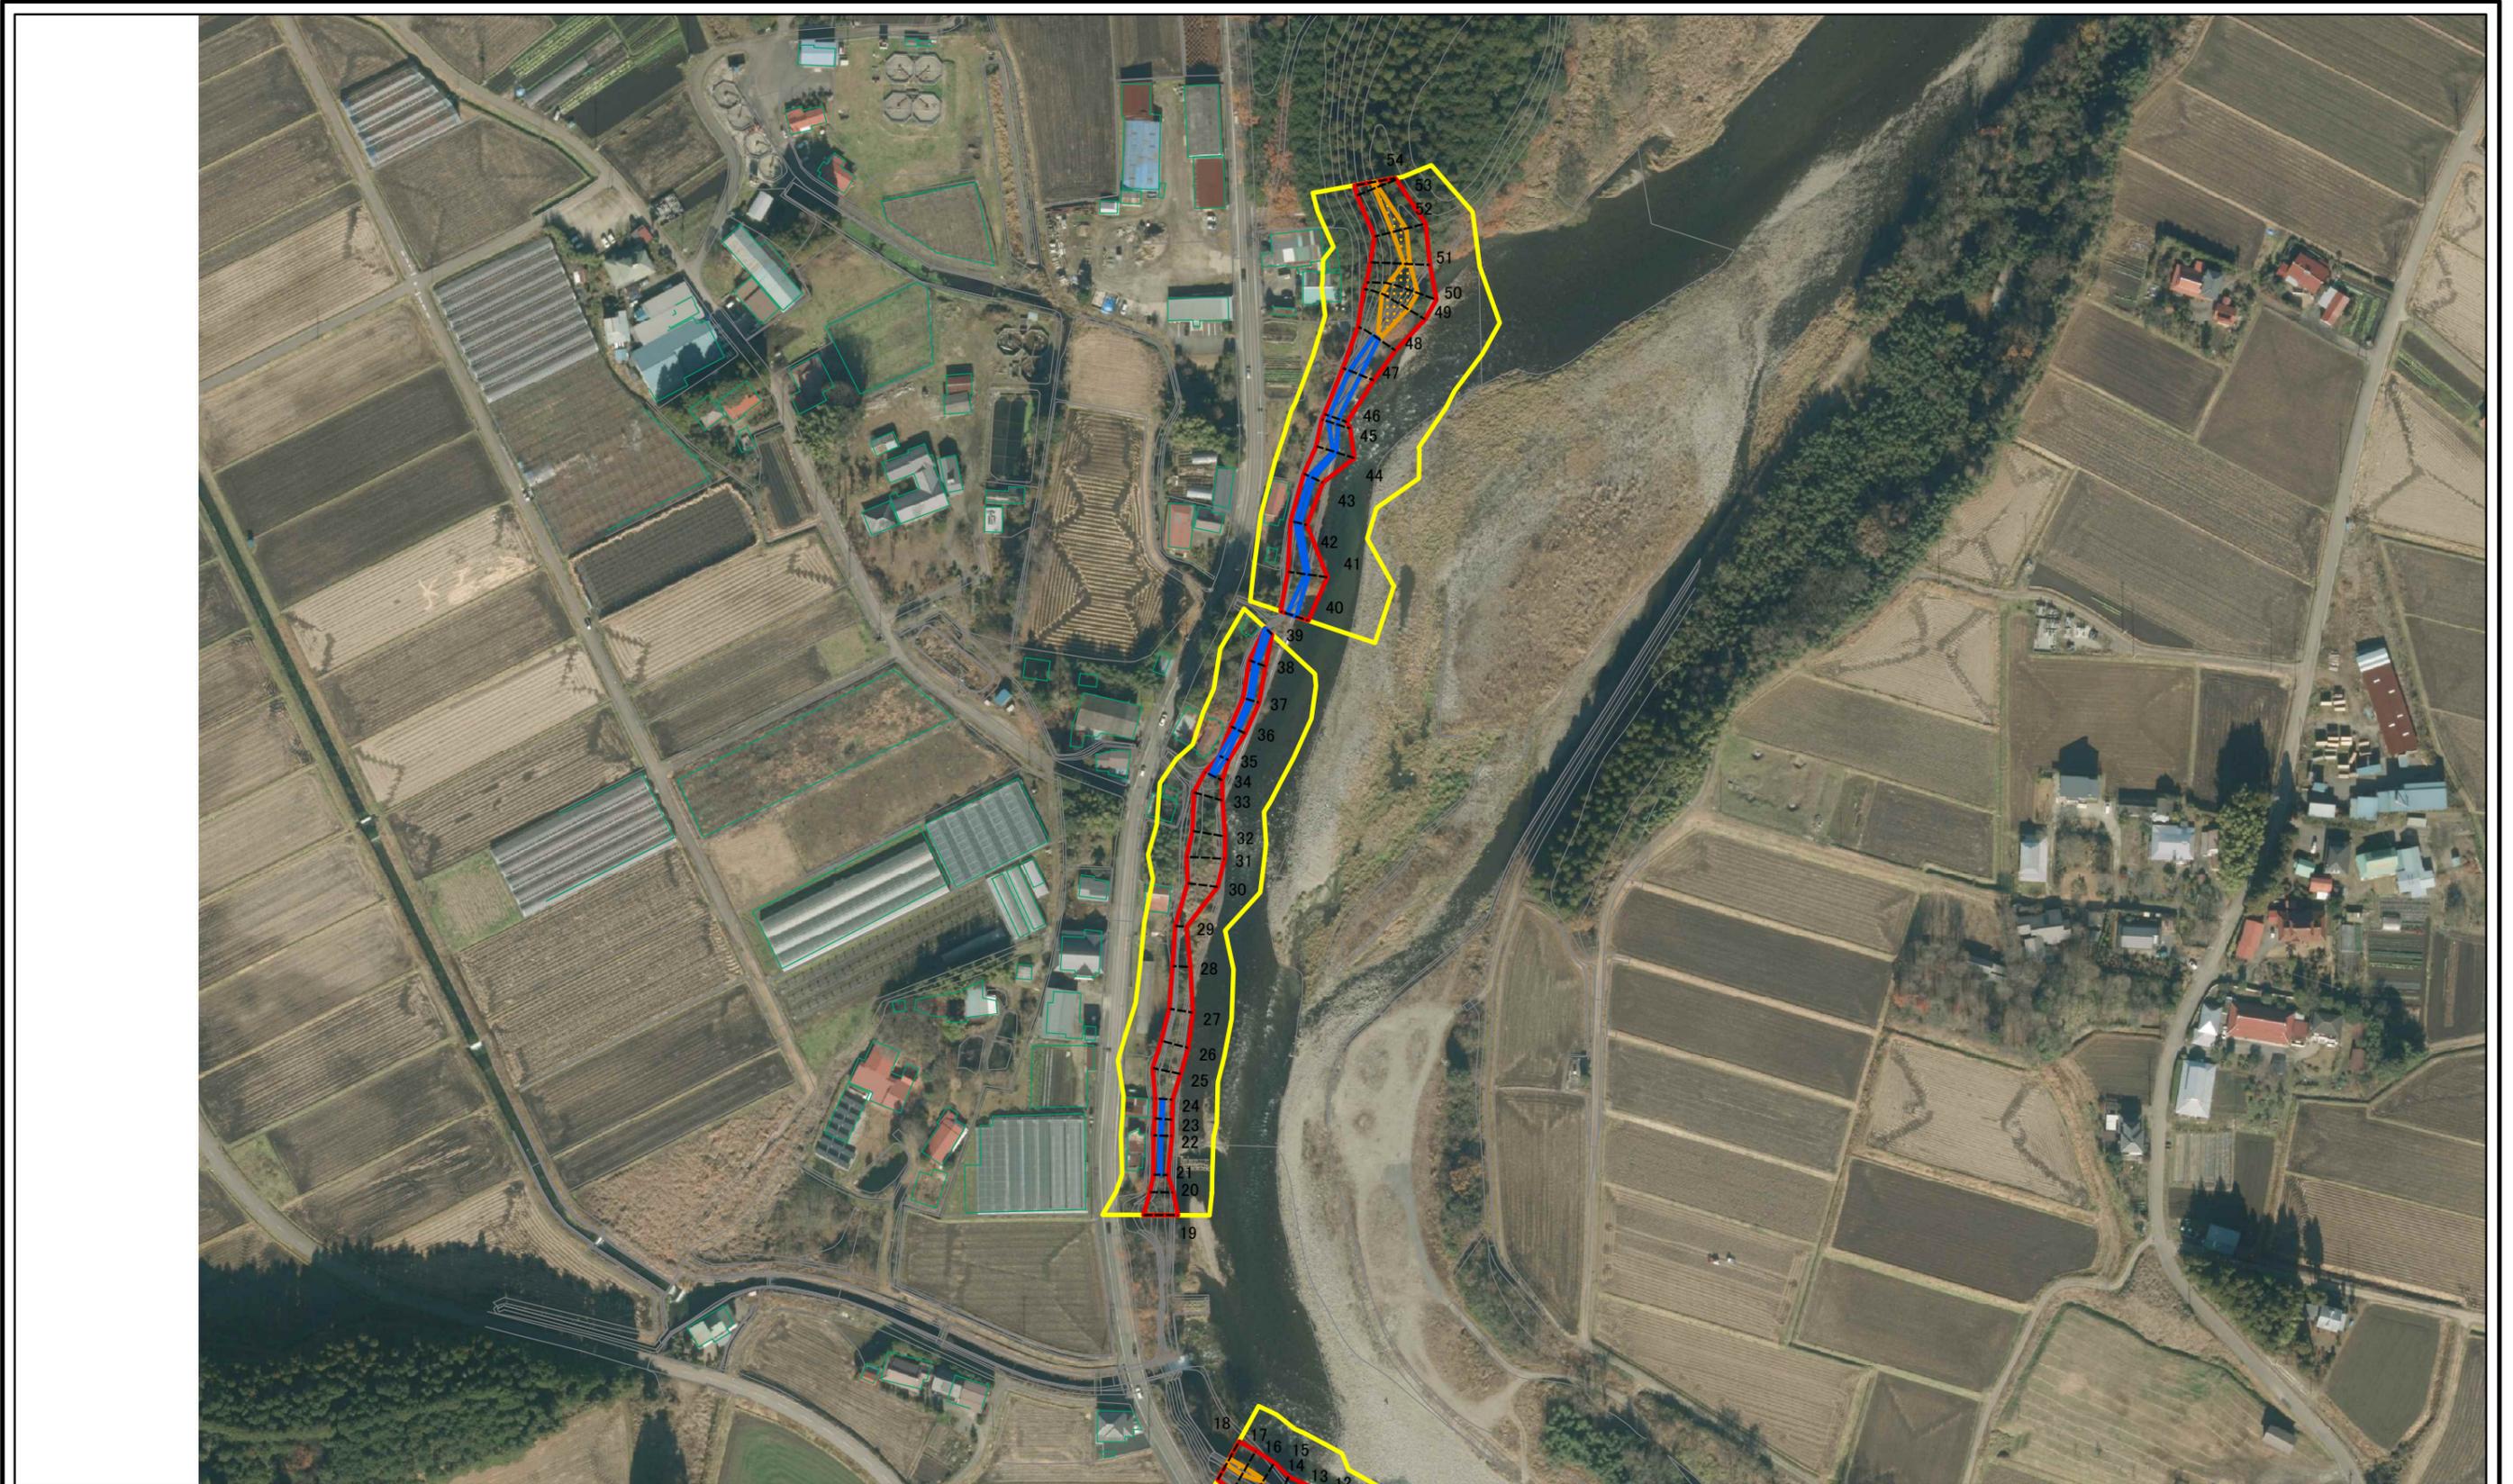


0 25 50 100
m

図中の数字は横断測線番号を示す

様式-2(急) 土砂災害警戒区域・土砂災害特別警戒区域 区域図(その1)	土砂災害防止法施行令第二条の基準に該当する区域		N 縮尺 1:2,500	自然現象の種類	急傾斜地の崩壊	箇所番号	406-II-032
	土砂災害防止法施行令第三条の基準に該当する区域			告示番号		箇所名	女鹿子島A
	それ以外の区域			告示年月日		所在地	大田原市松木沢

土砂災害警戒区域等の指定の公示に係る図書(その2-1)

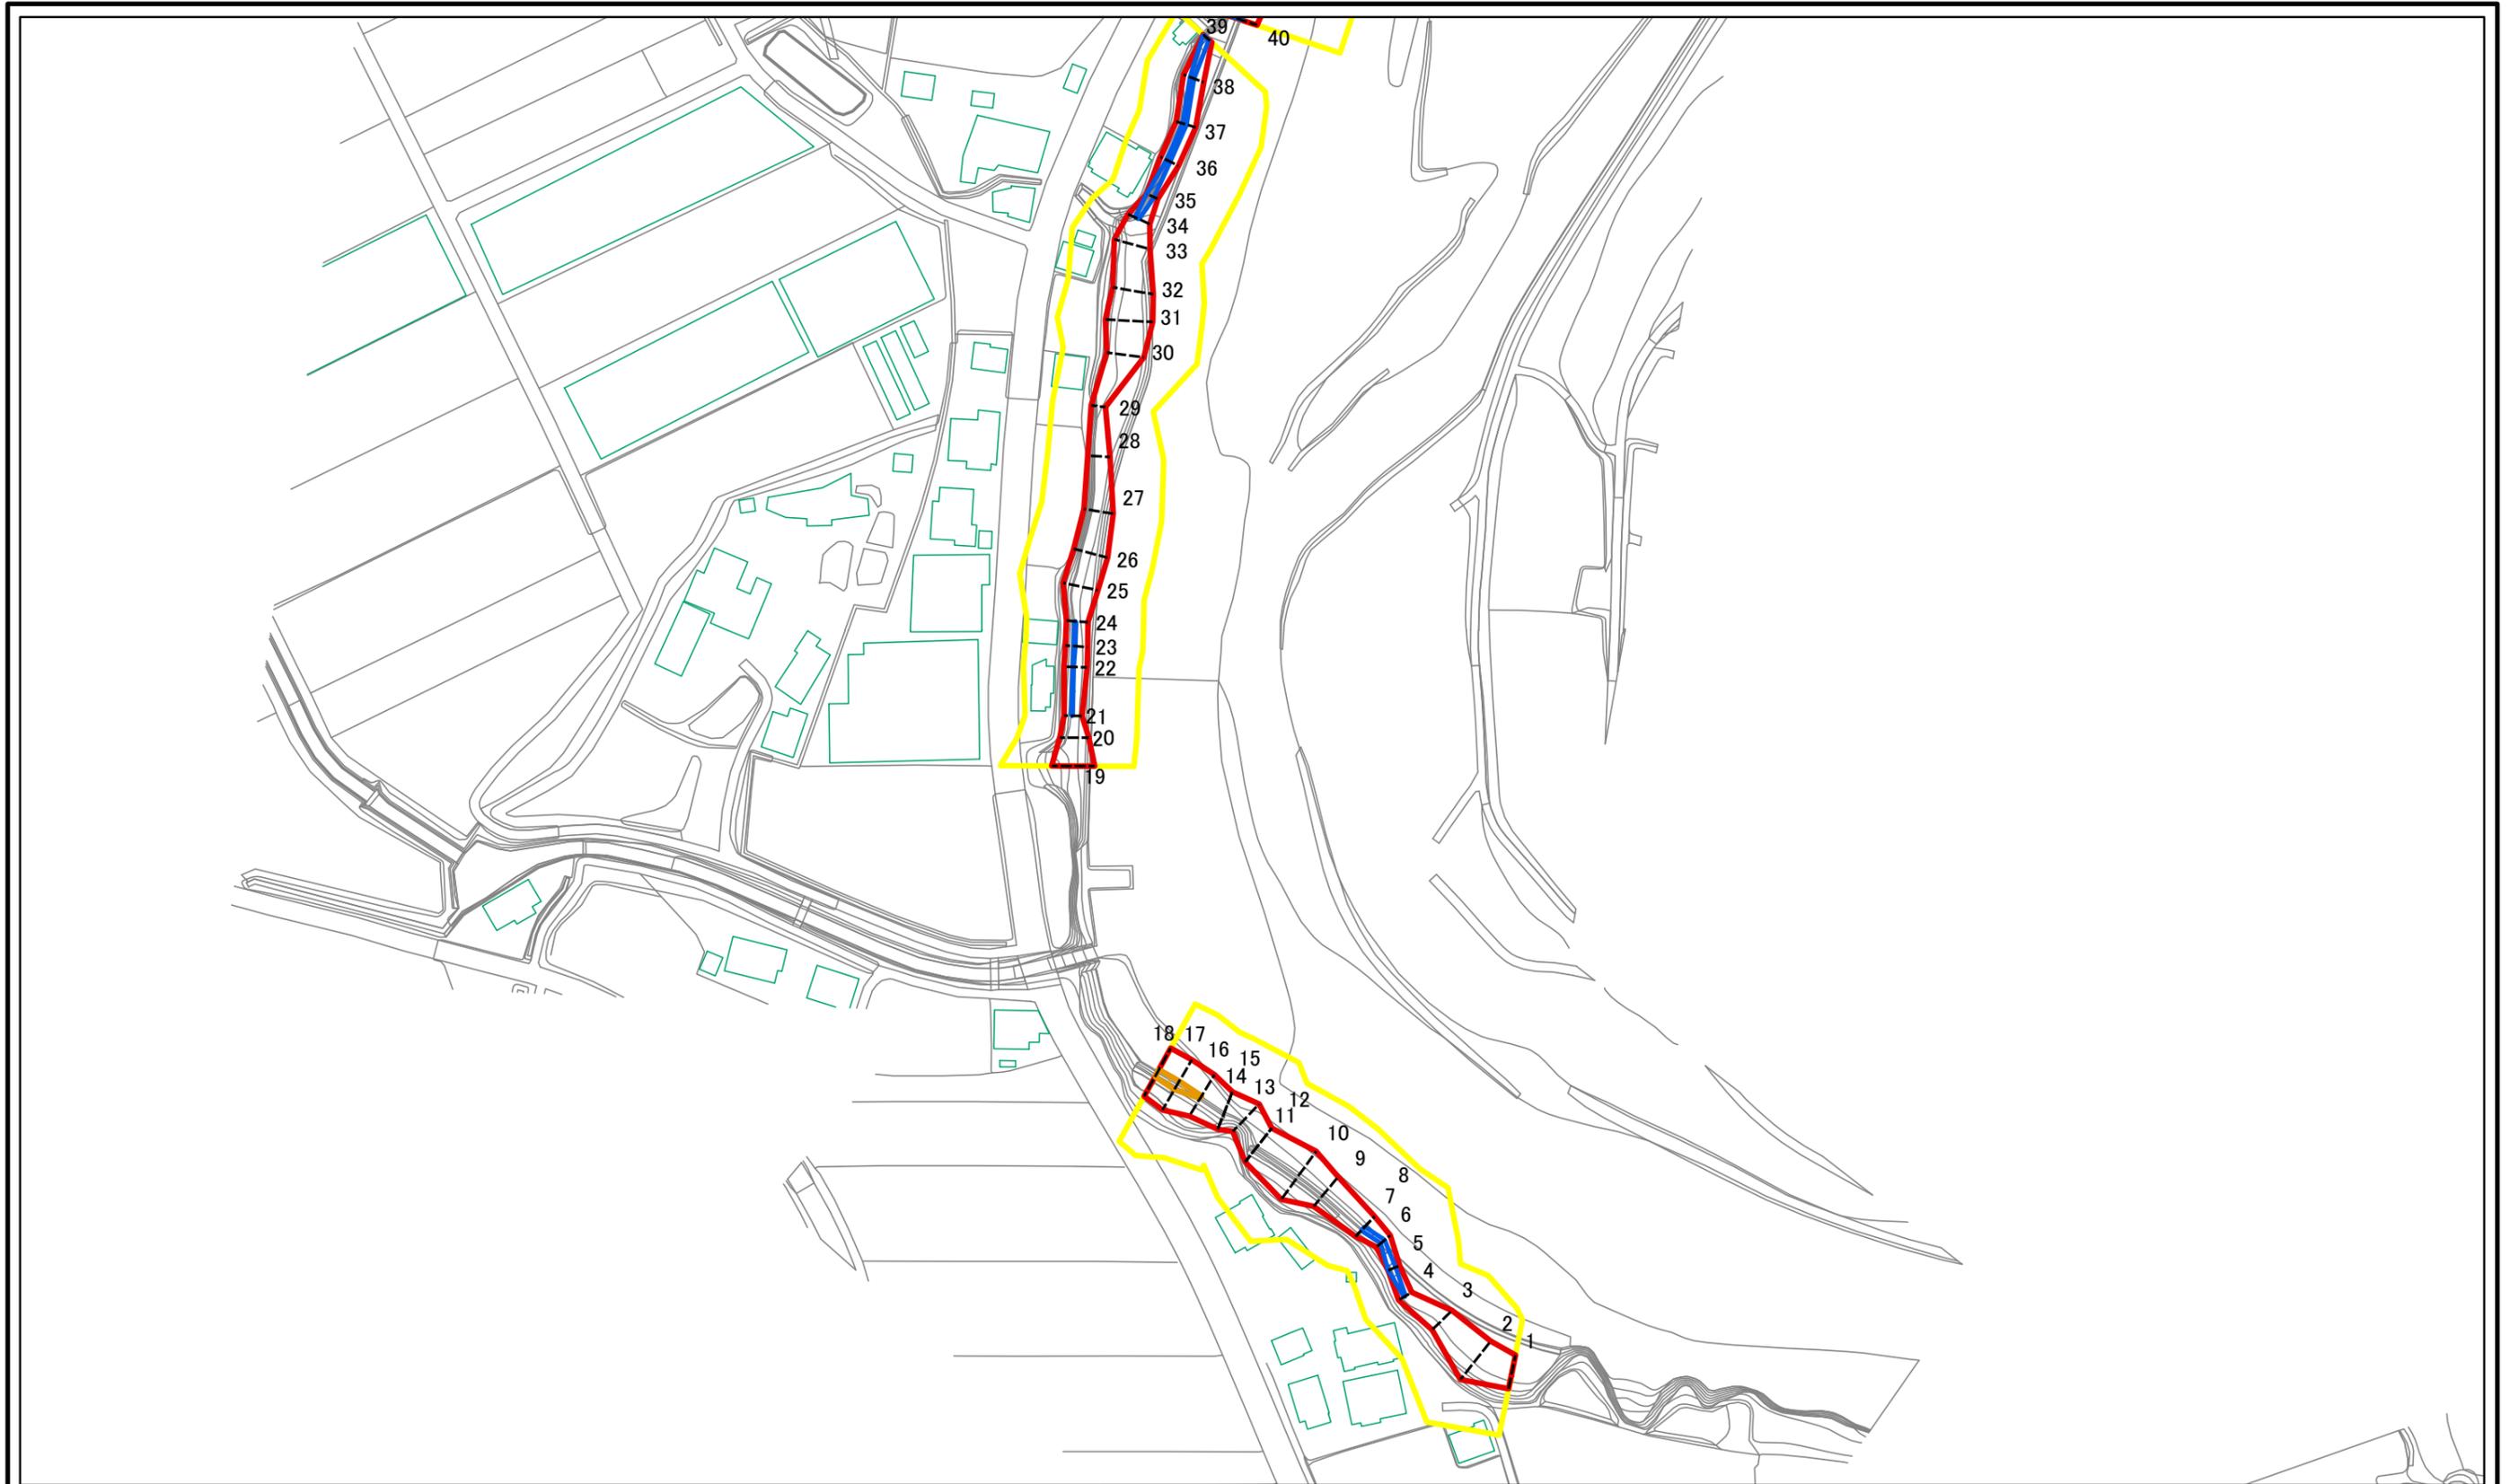

図中の数字は横断測線番号を示す

0 25 50 100 m



様式-2-1(急)
土砂災害警戒区域・土砂災害特別警戒区域
区域図(その2)

土砂災害防止法施行令第二条の基準に該当する区域	
土砂災害防止法施行令第三条の基準に該当する区域	
それ以外の区域	

	縮尺
	1:2,000

自然現象の種類	急傾斜地の崩壊	箇所番号	406-II-032
告示番号		箇所名	女鹿子島A
告示年月日		所在地	大田原市松木沢


土砂災害警戒区域等の指定の公示に係る図書(その2-1)

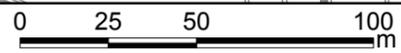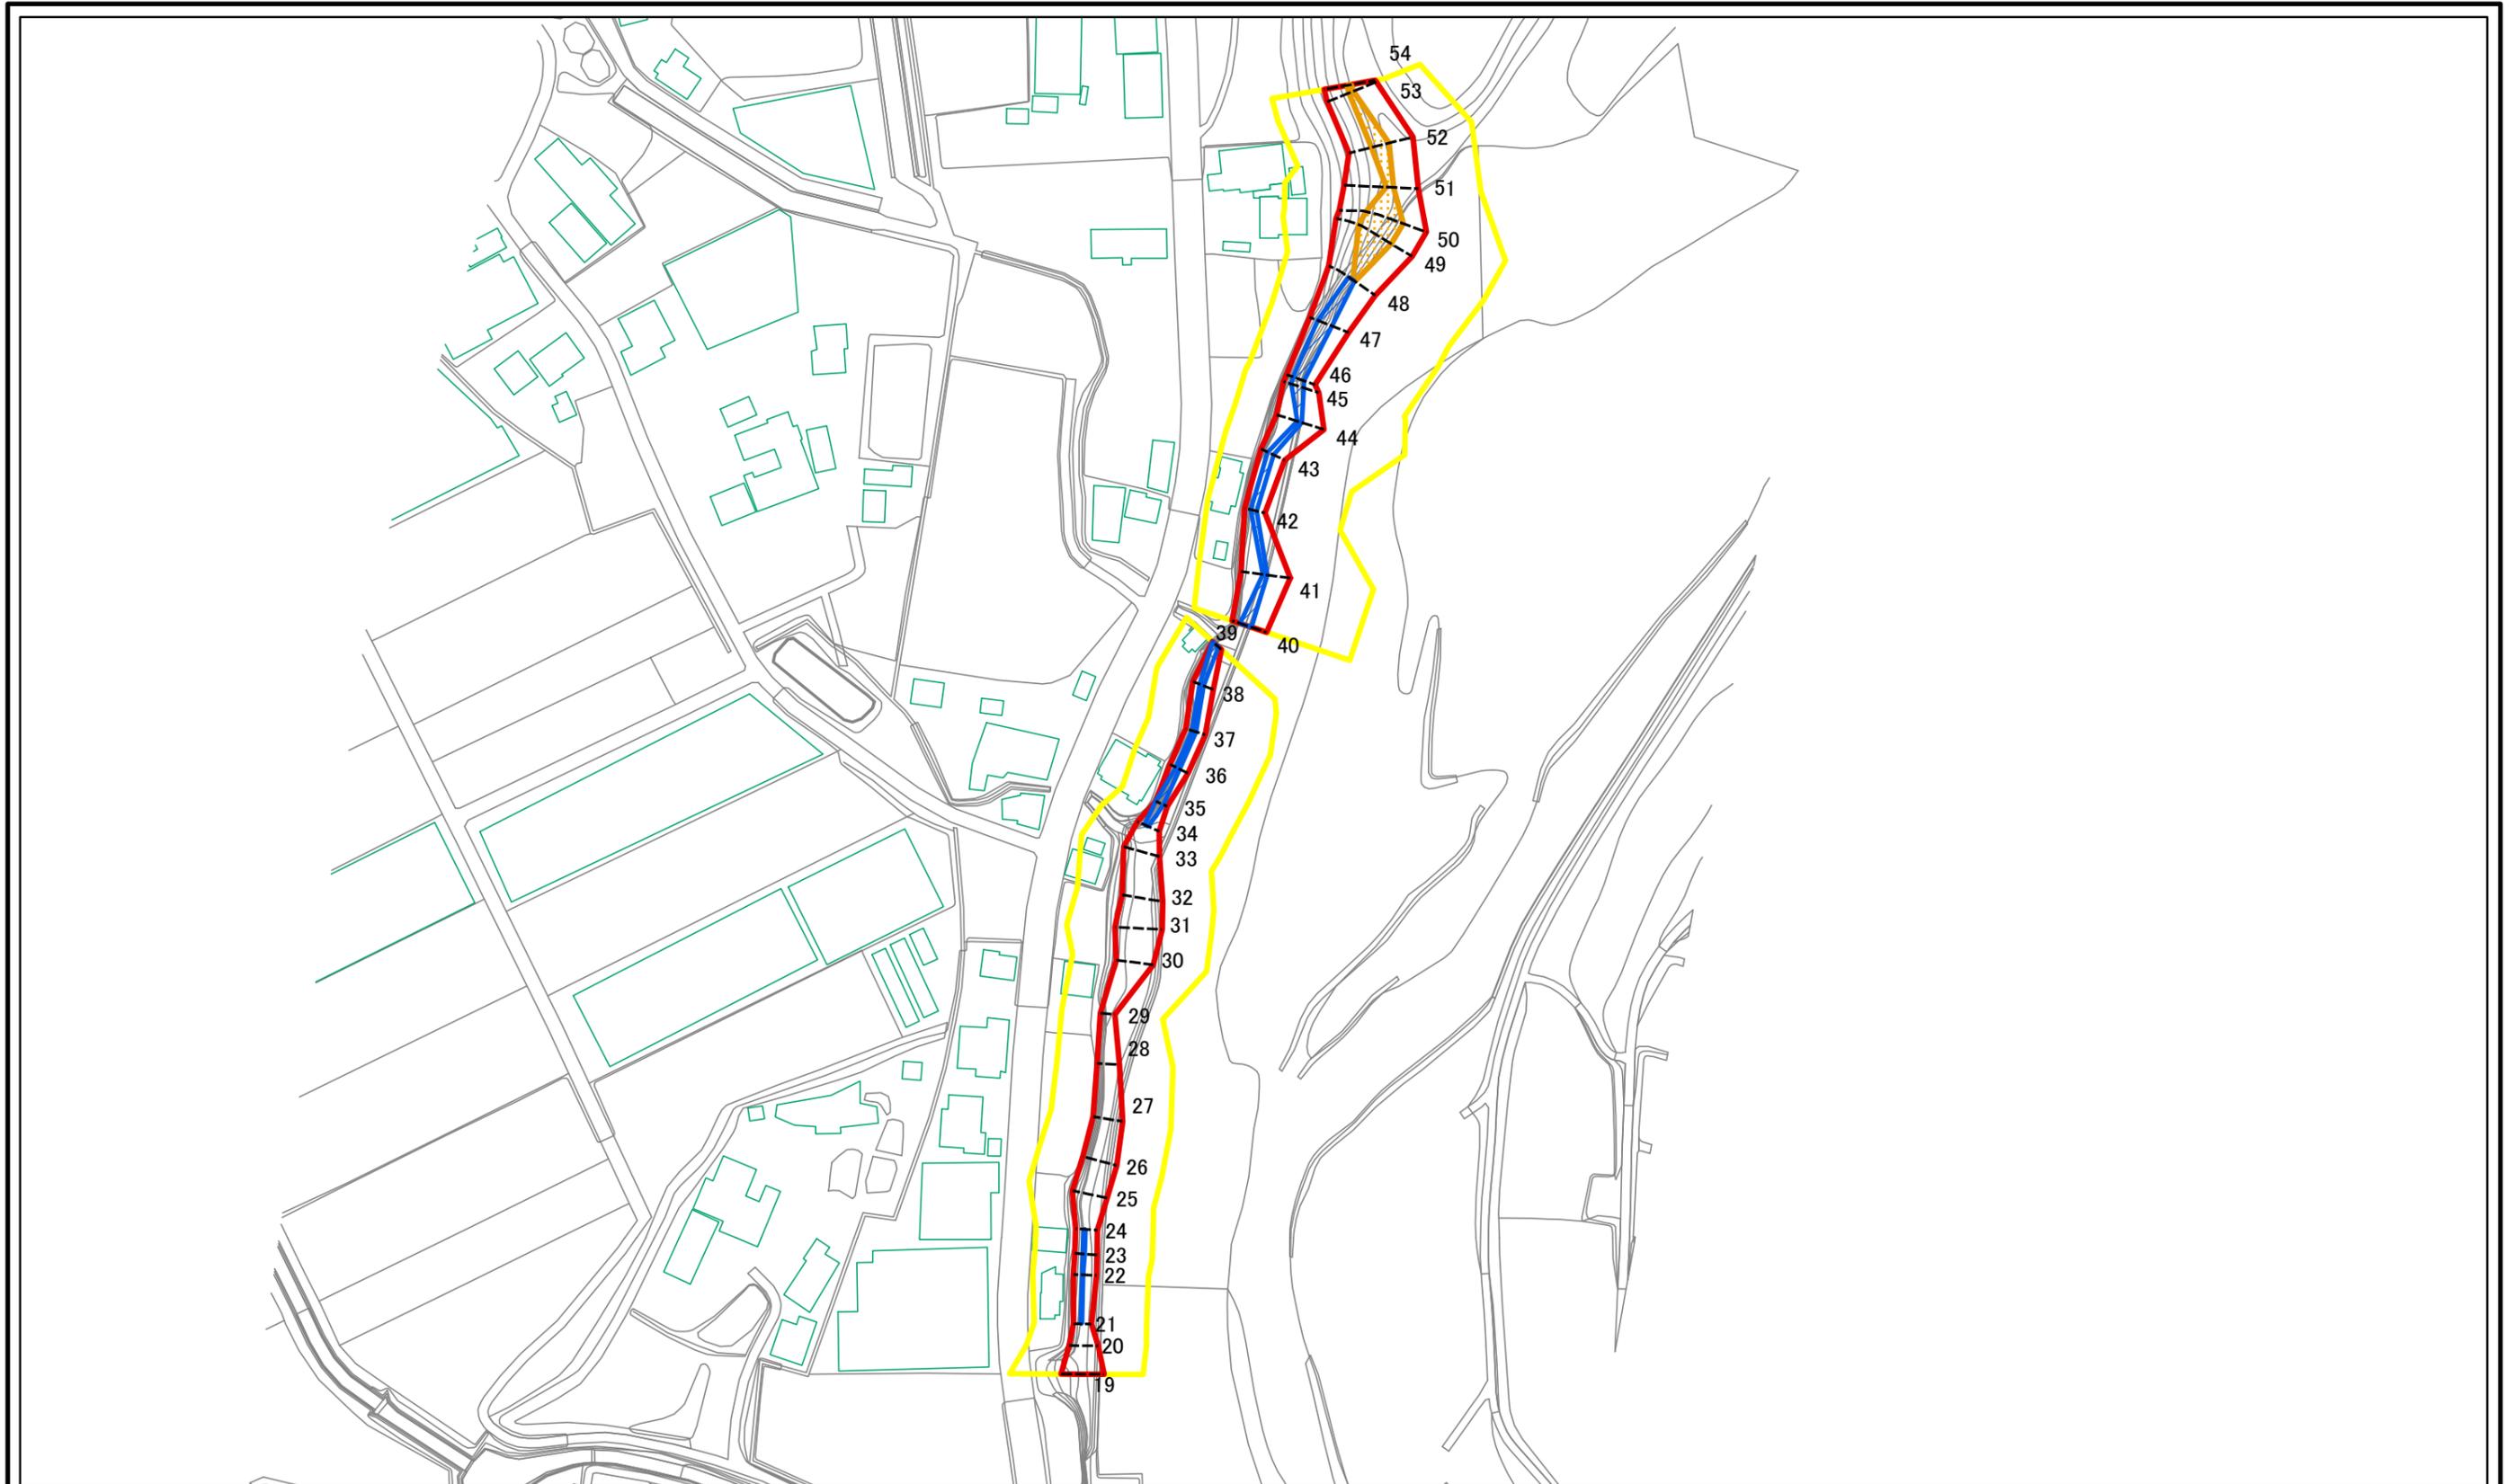

図中の数字は横断測線番号を示す

様式-2-1(急) 土砂災害警戒区域・土砂災害特別警戒区域 区域図(その2)	土砂災害防止法施行令第二条の基準に該当する区域		N 縮尺 1:2,000	自然現象の種類	急傾斜地の崩壊	箇所番号	406-II-032
	土砂災害防止法施行令第三条の基準に該当する区域			告示番号		箇所名	女鹿子島A
	それ以外の区域			告示年月日		所在地	大田原市松木沢

土砂災害警戒区域等の指定の公示に係る図書(その2-1)

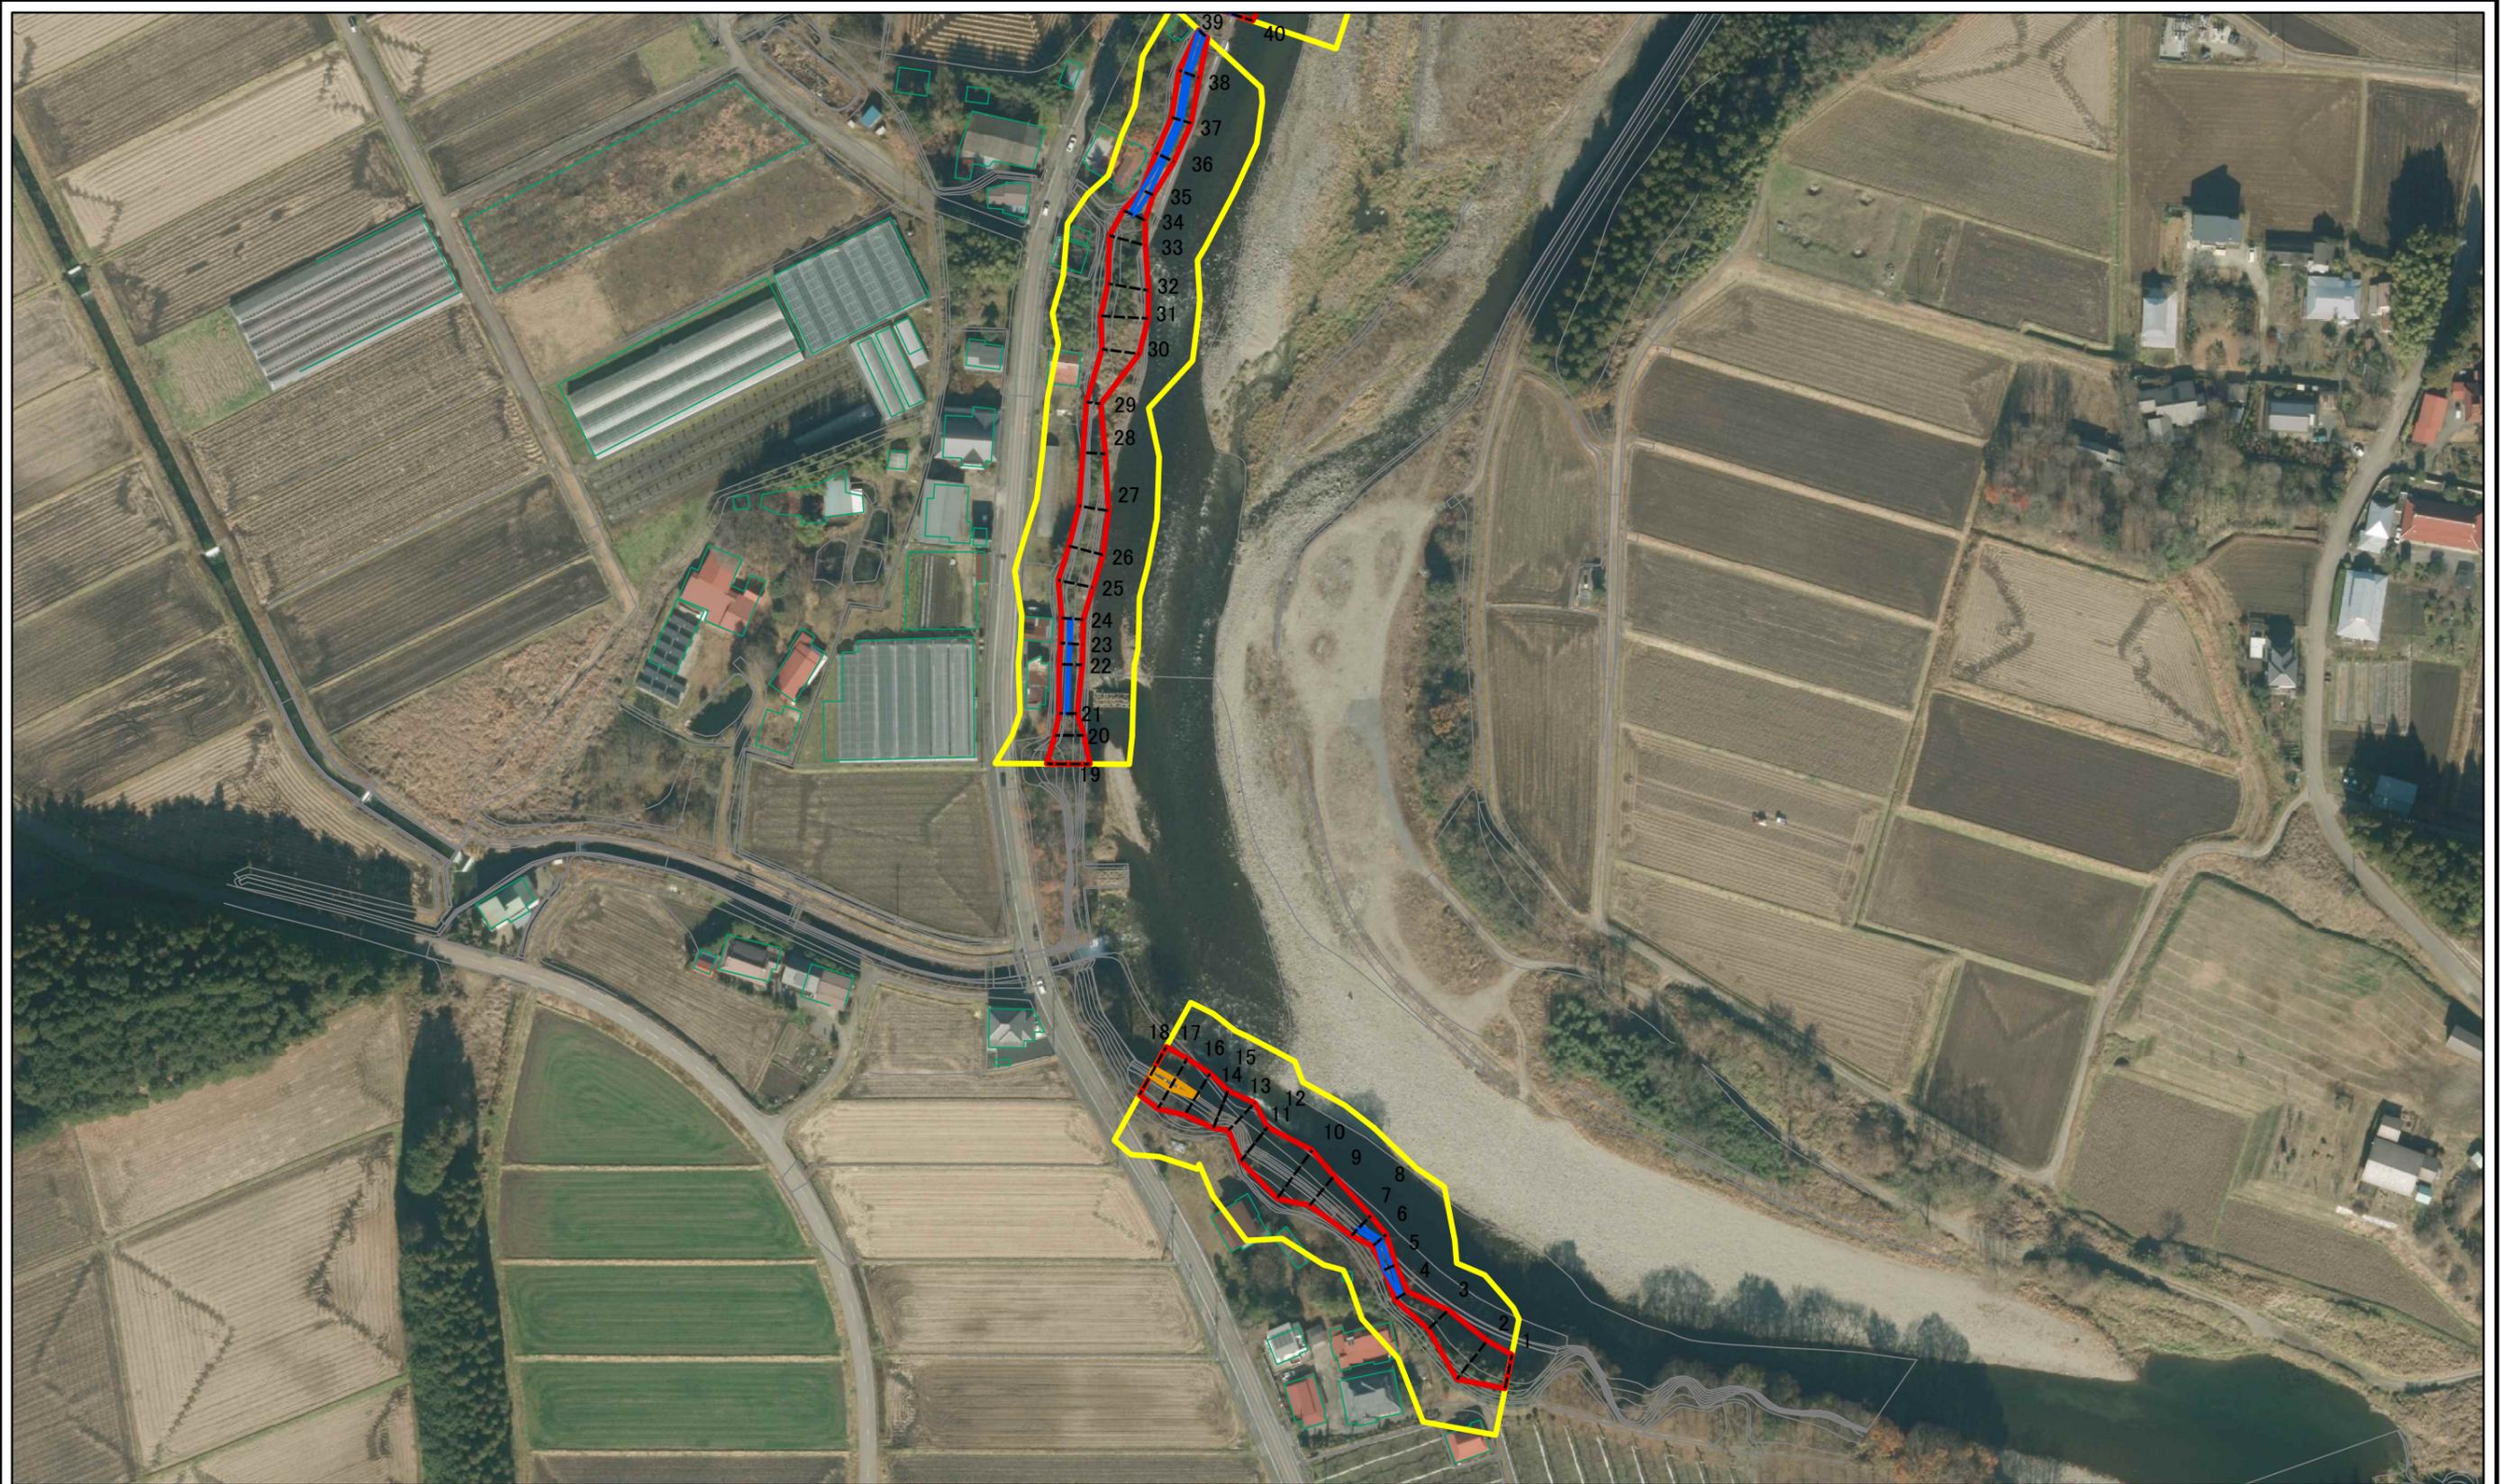

0 25 50 100 m

図中の数字は横断測線番号を示す

様式-2-1(急)
土砂災害警戒区域・土砂災害特別警戒区域
区域図(その2)

土砂災害防止法施行令第二条の基準に該当する区域	
土砂災害防止法施行令第三条の基準に該当する区域	
それ以外の区域	




縮尺

1:2,000

自然現象の種類	急傾斜地の崩壊
告示番号	
告示年月日	

箇所番号	406-II-032
箇所名	女鹿子島A
所在地	大田原市松木沢

土砂災害警戒区域等の指定の公示に係る図書(その2-1)

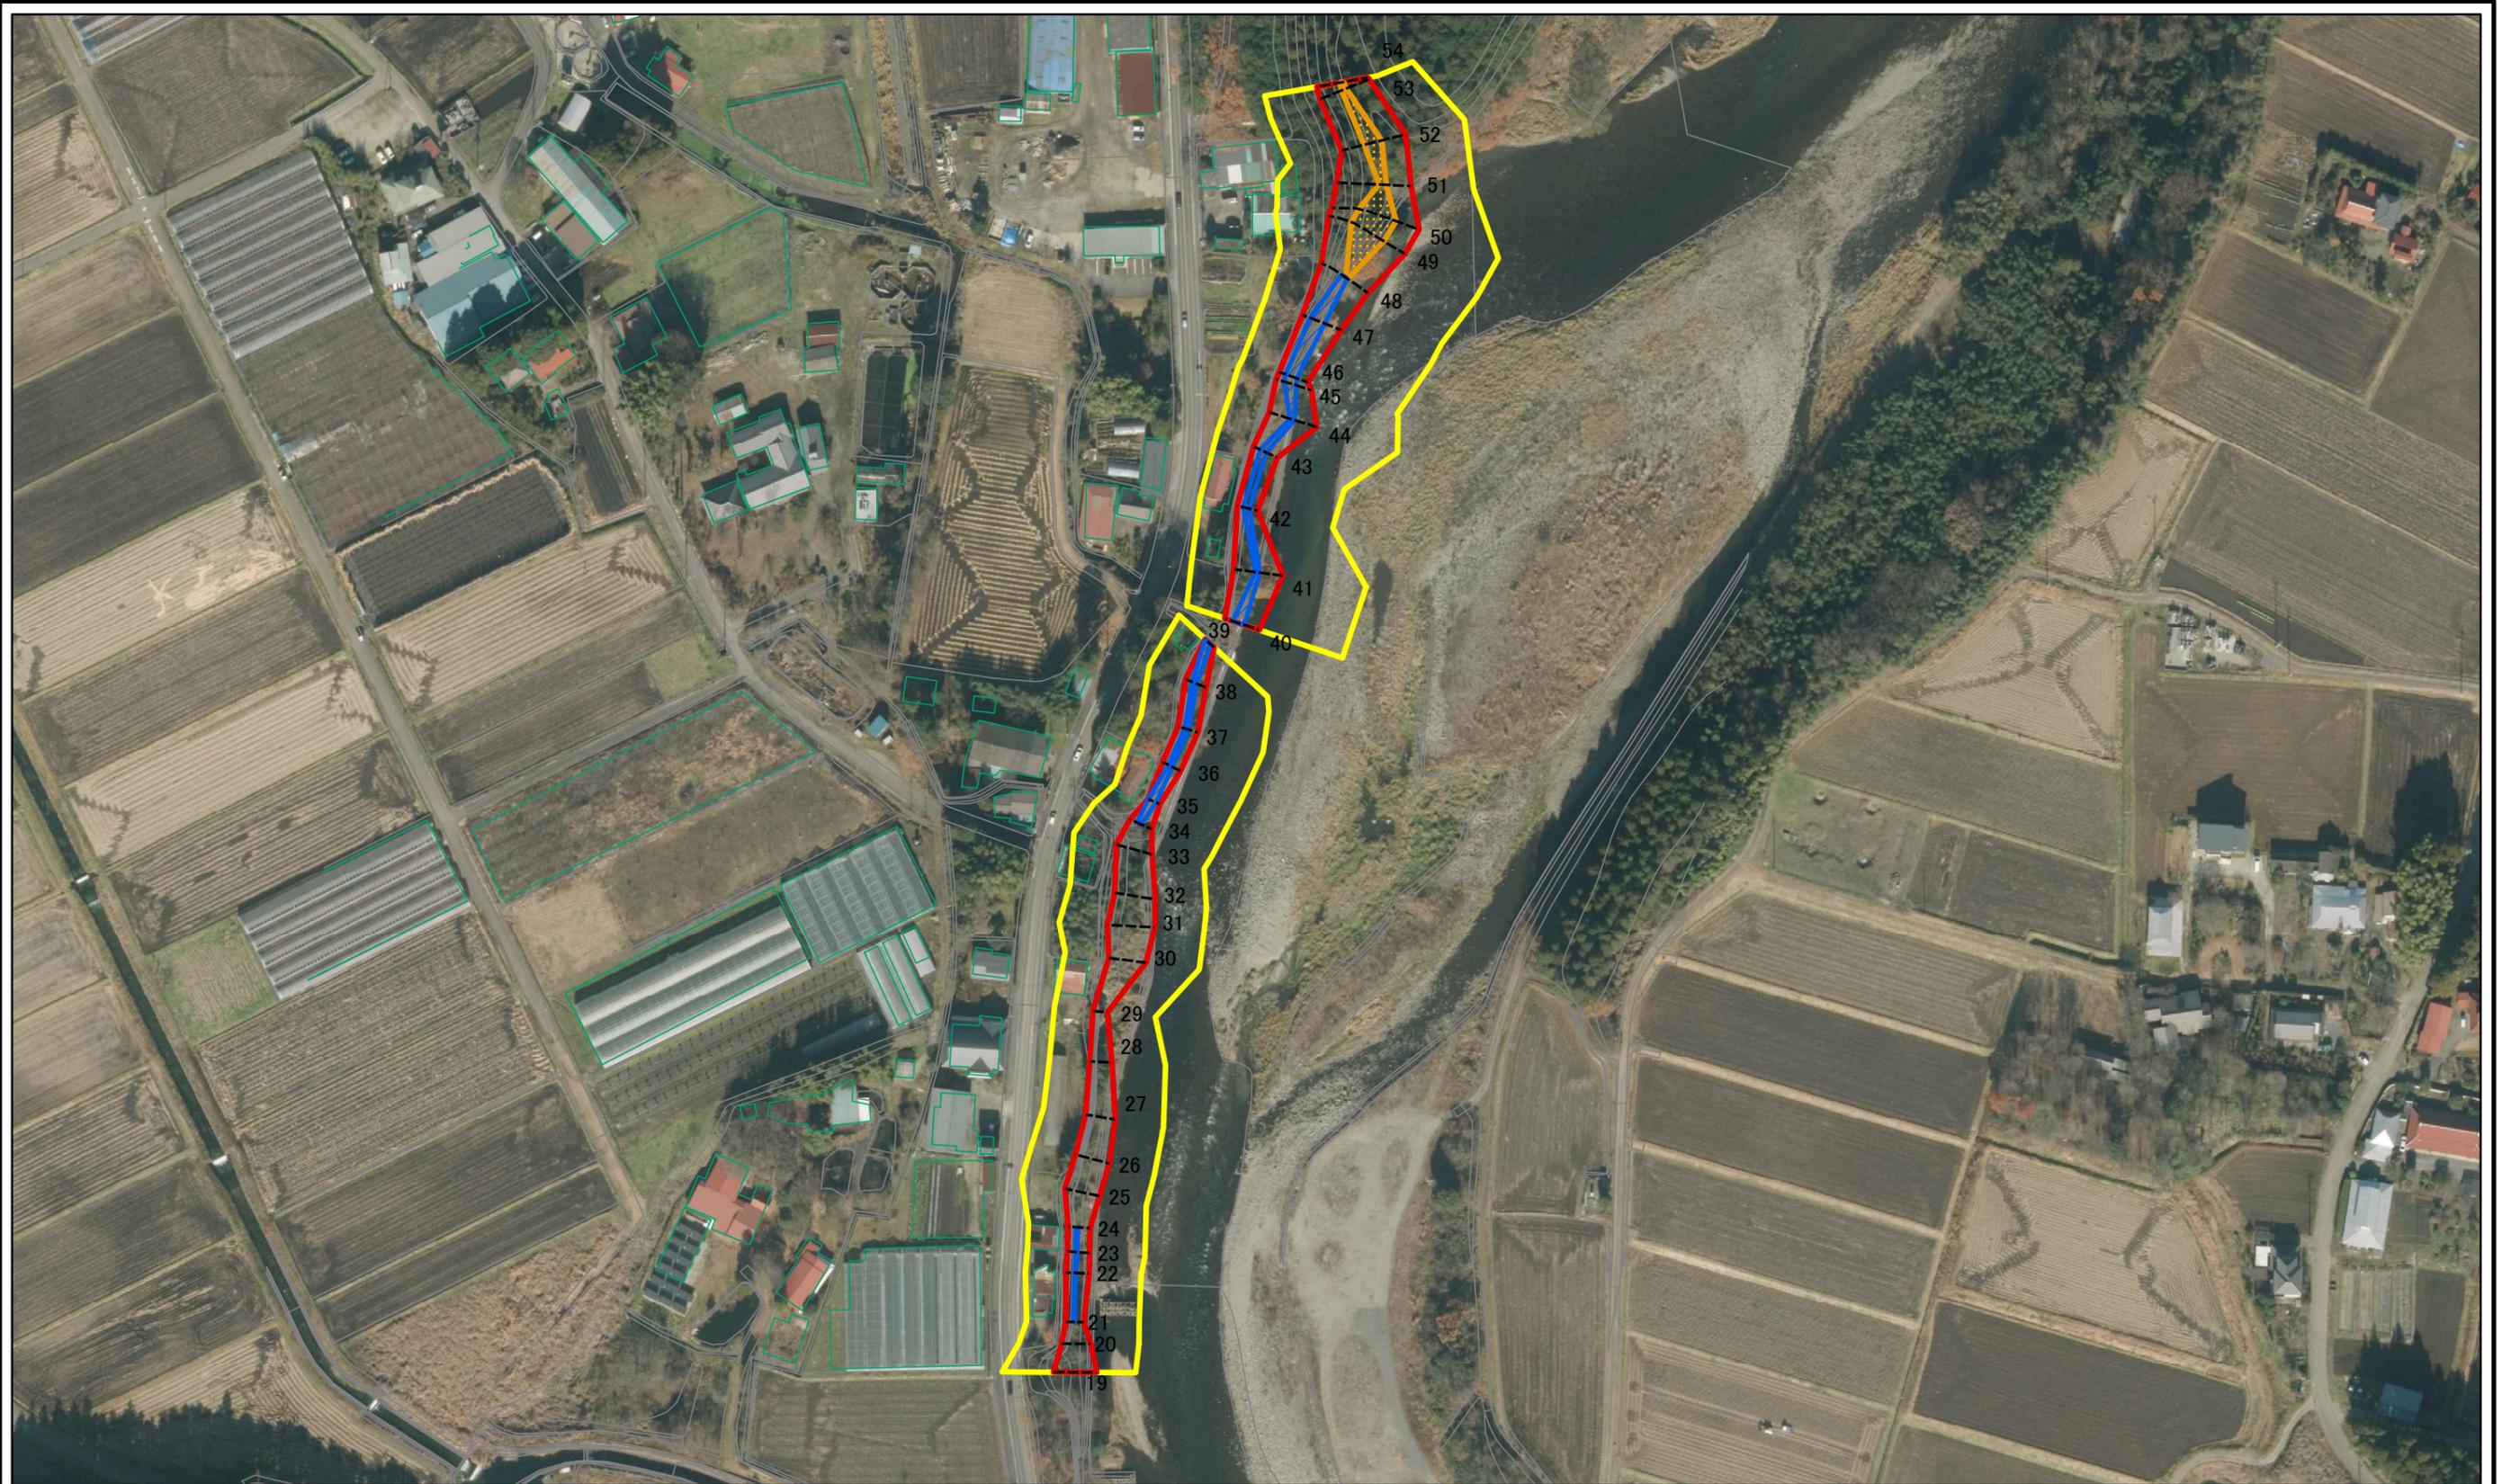

0 25 50 100
m

図中の数字は横断測線番号を示す

様式-2-1(急)
土砂災害警戒区域・土砂災害特別警戒区域
区域図(その2)

土砂災害防止法施行令第二条の基準に該当する区域	
土砂災害防止法施行令第三条の基準に該当する区域	
土砂等の(移動)高さが1m以下の場合、土砂等の移動による力が100kN/mを超える区域	
土砂等の堆積の高さが3mを超える区域	
それ以外の区域	



縮尺

1:2,000

自然現象の種類

急傾斜地の崩壊

告示番号

告示年月日

箇所番号

406-II-032



箇所名

女鹿子島A

所在地

大田原市松木沢



土砂災害警戒区域等の指定の公示に係る図書(その2-2)

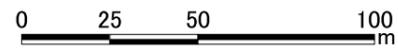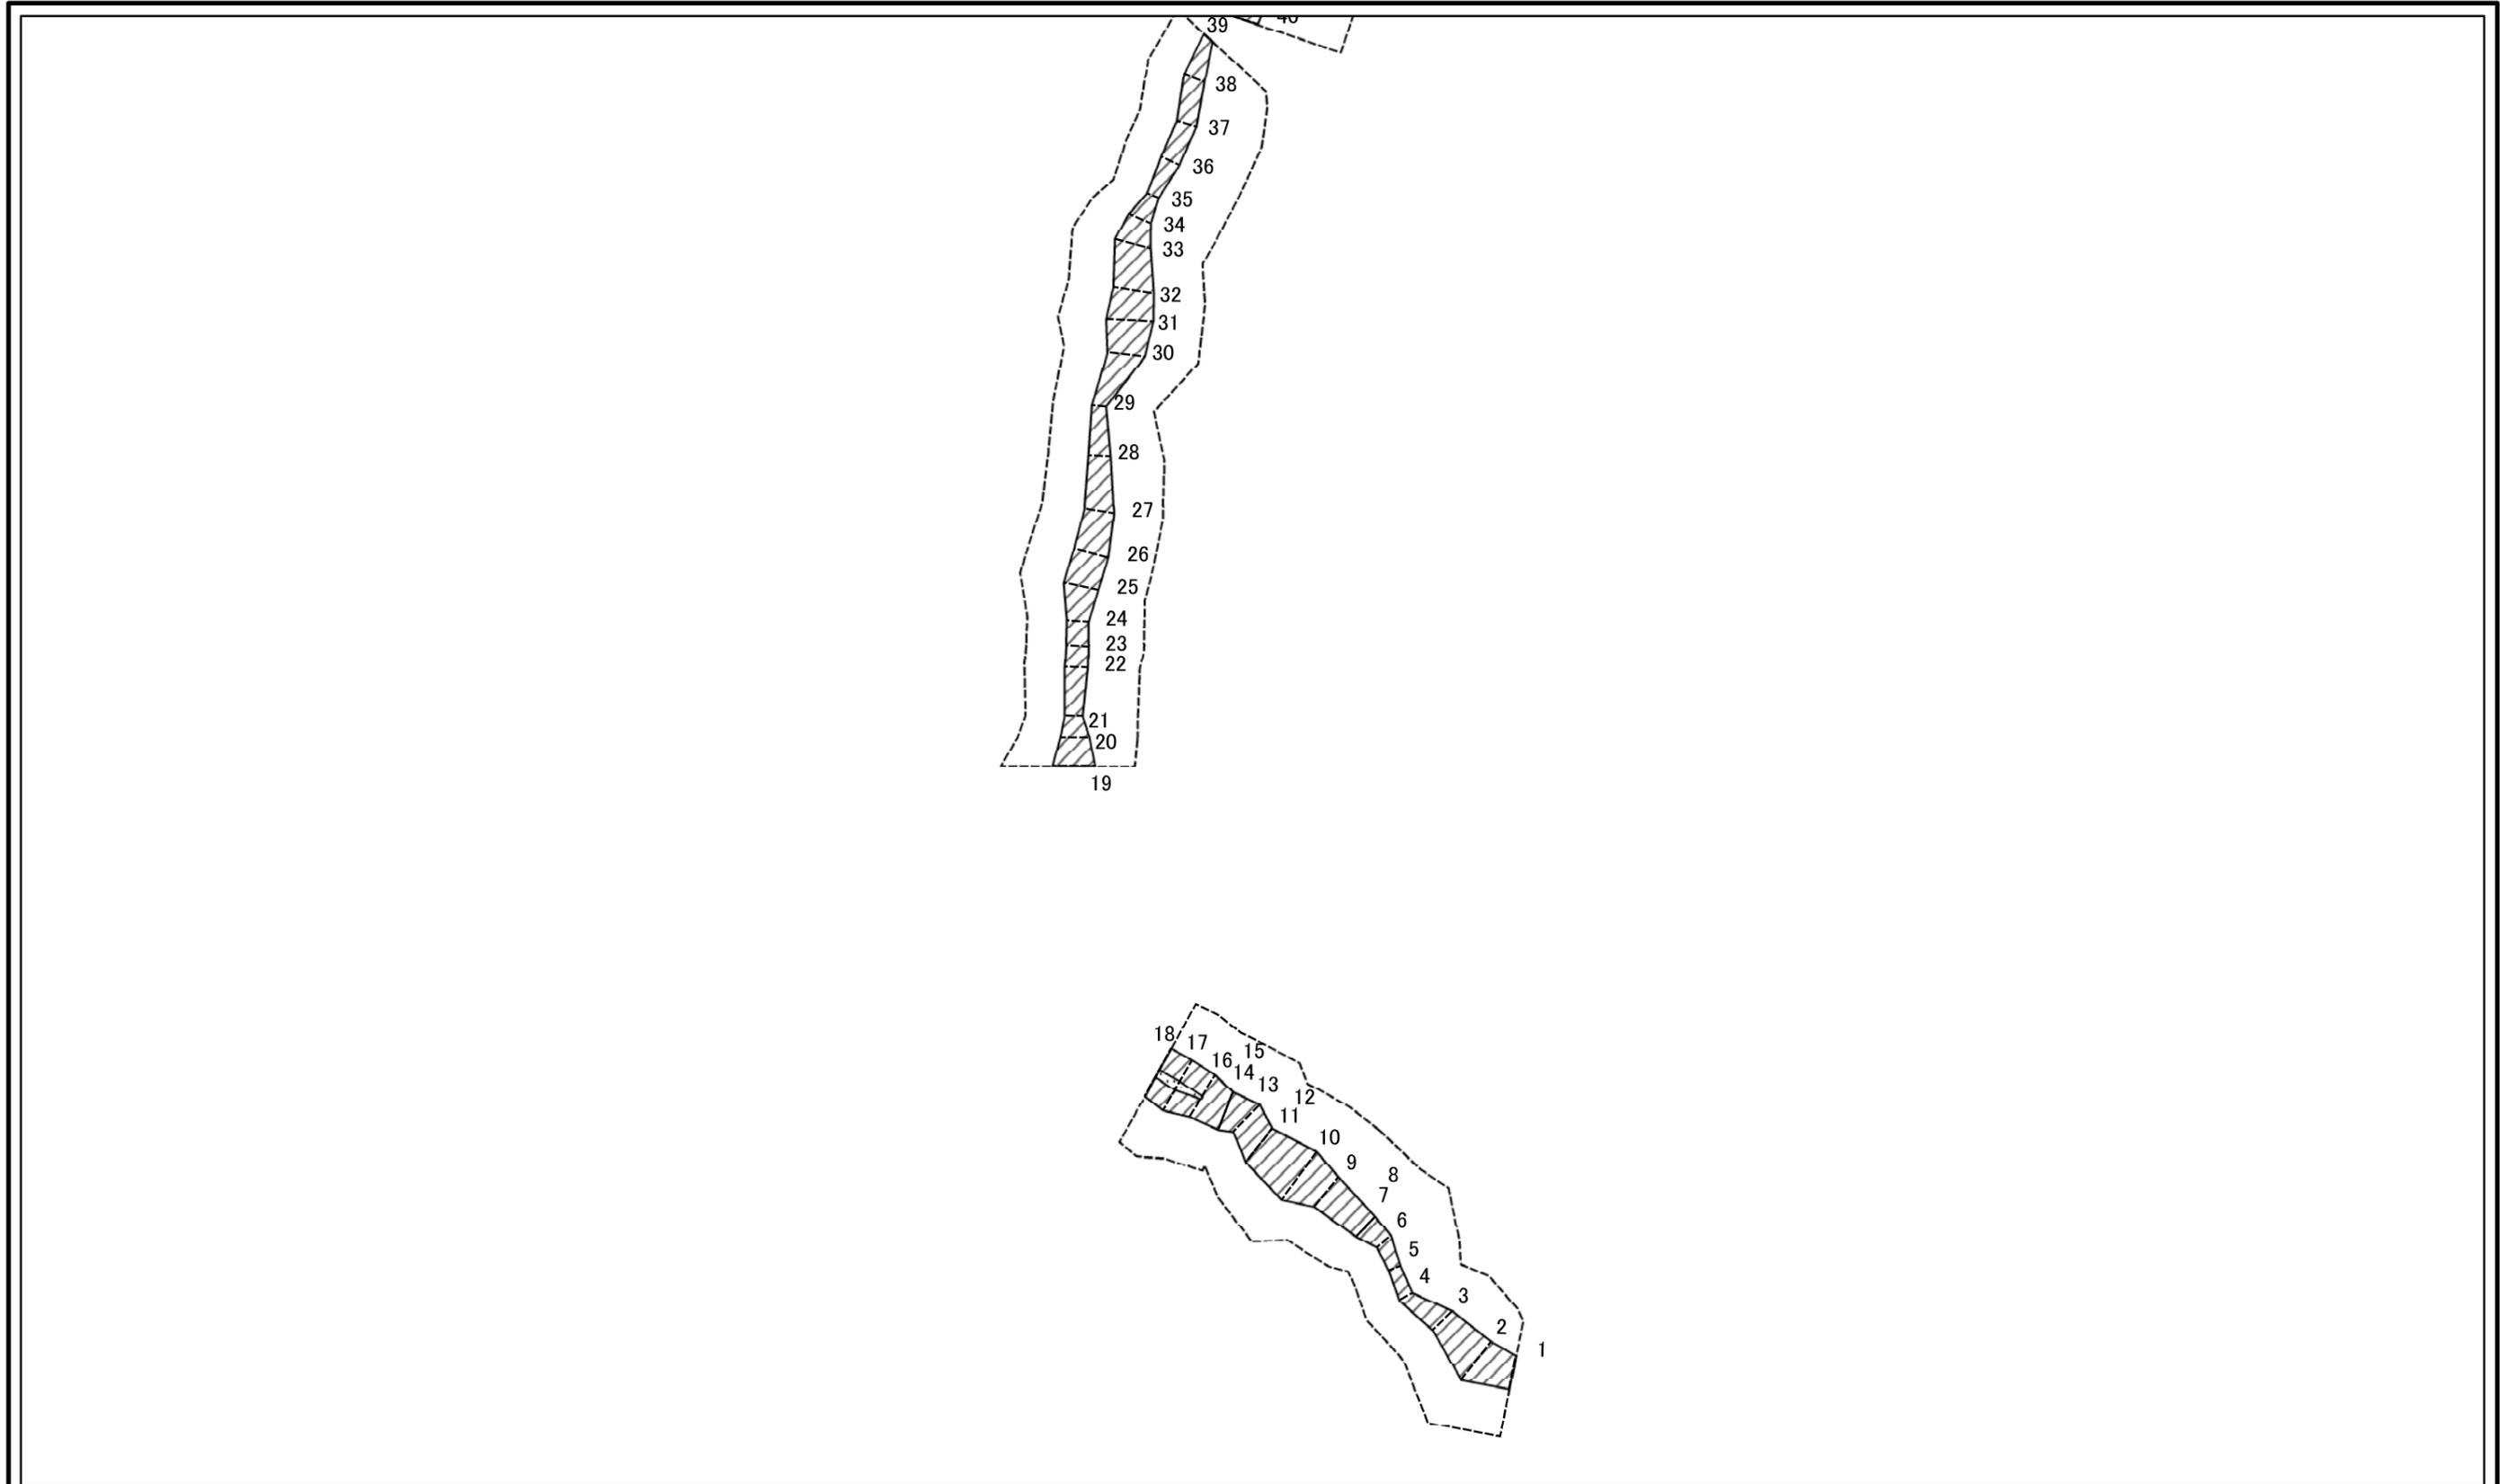

図中の数字は横断測線番号を示す

土砂災害特別警戒区域の区域区分図 (急傾斜地の崩壊に伴う土石等の移動により建築物の地上部に作用すると想定される力)	土砂災害防止法施行令第二条の基準に該当する区域		N 縮尺 1:2,000	自然現象の種類	急傾斜地の崩壊	箇所番号	406-II-032
	土砂災害防止法施行令第三条の基準に該当する区域			告示番号		箇所名	女鹿子島A
	それ以外の区域			告示年月日		所在地	大田原市松木沢


土砂災害警戒区域等の指定の公示に係る図書(その2-2)

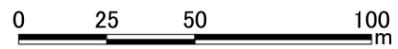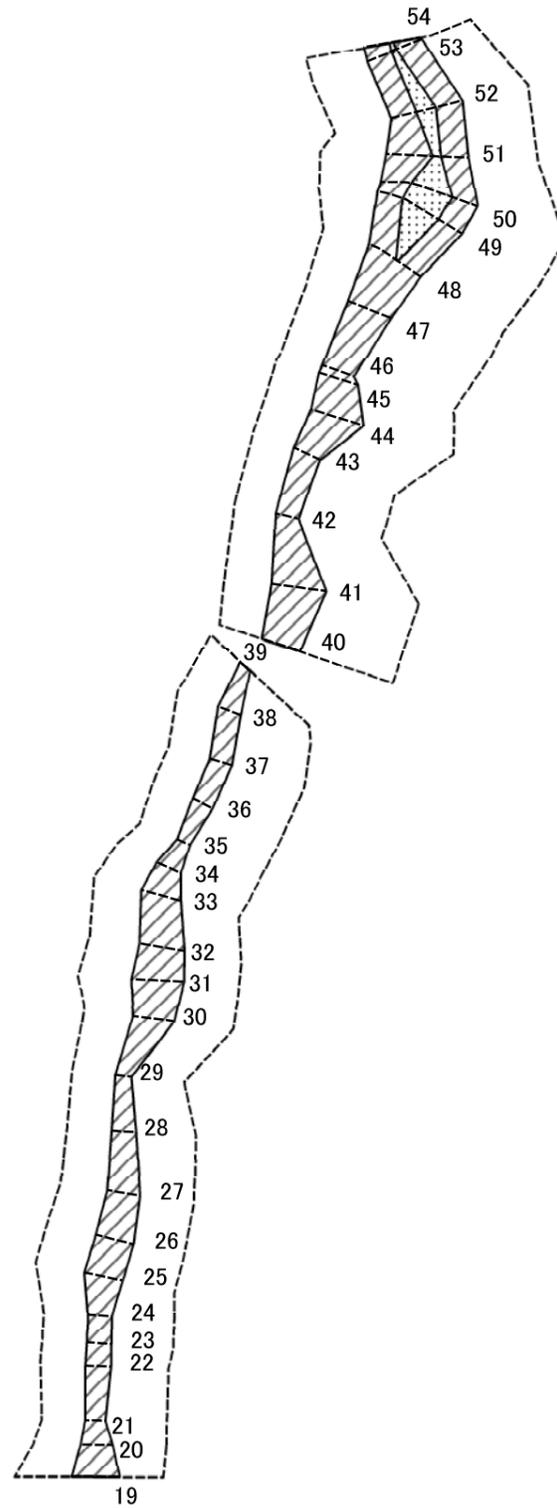

図中の数字は横断測線番号を示す

土砂災害特別警戒区域の区域区分図 (急傾斜地の崩壊に伴う土石等の移動により 建築物の地上部に作用すると想定される力)	土砂災害防止法施行令第二条の基準に該当する区域		N 縮尺 1:2,000	自然現象の種類	急傾斜地の崩壊	箇所番号	406-II-032
	土砂災害防止法施行令第三条の基準に該当する区域			告示番号		箇所名	女鹿子島A
	それ以外の区域			告示年月日		所在地	大田原市松木沢



土砂災害警戒区域等の指定の公示に係る図書(その2-3)

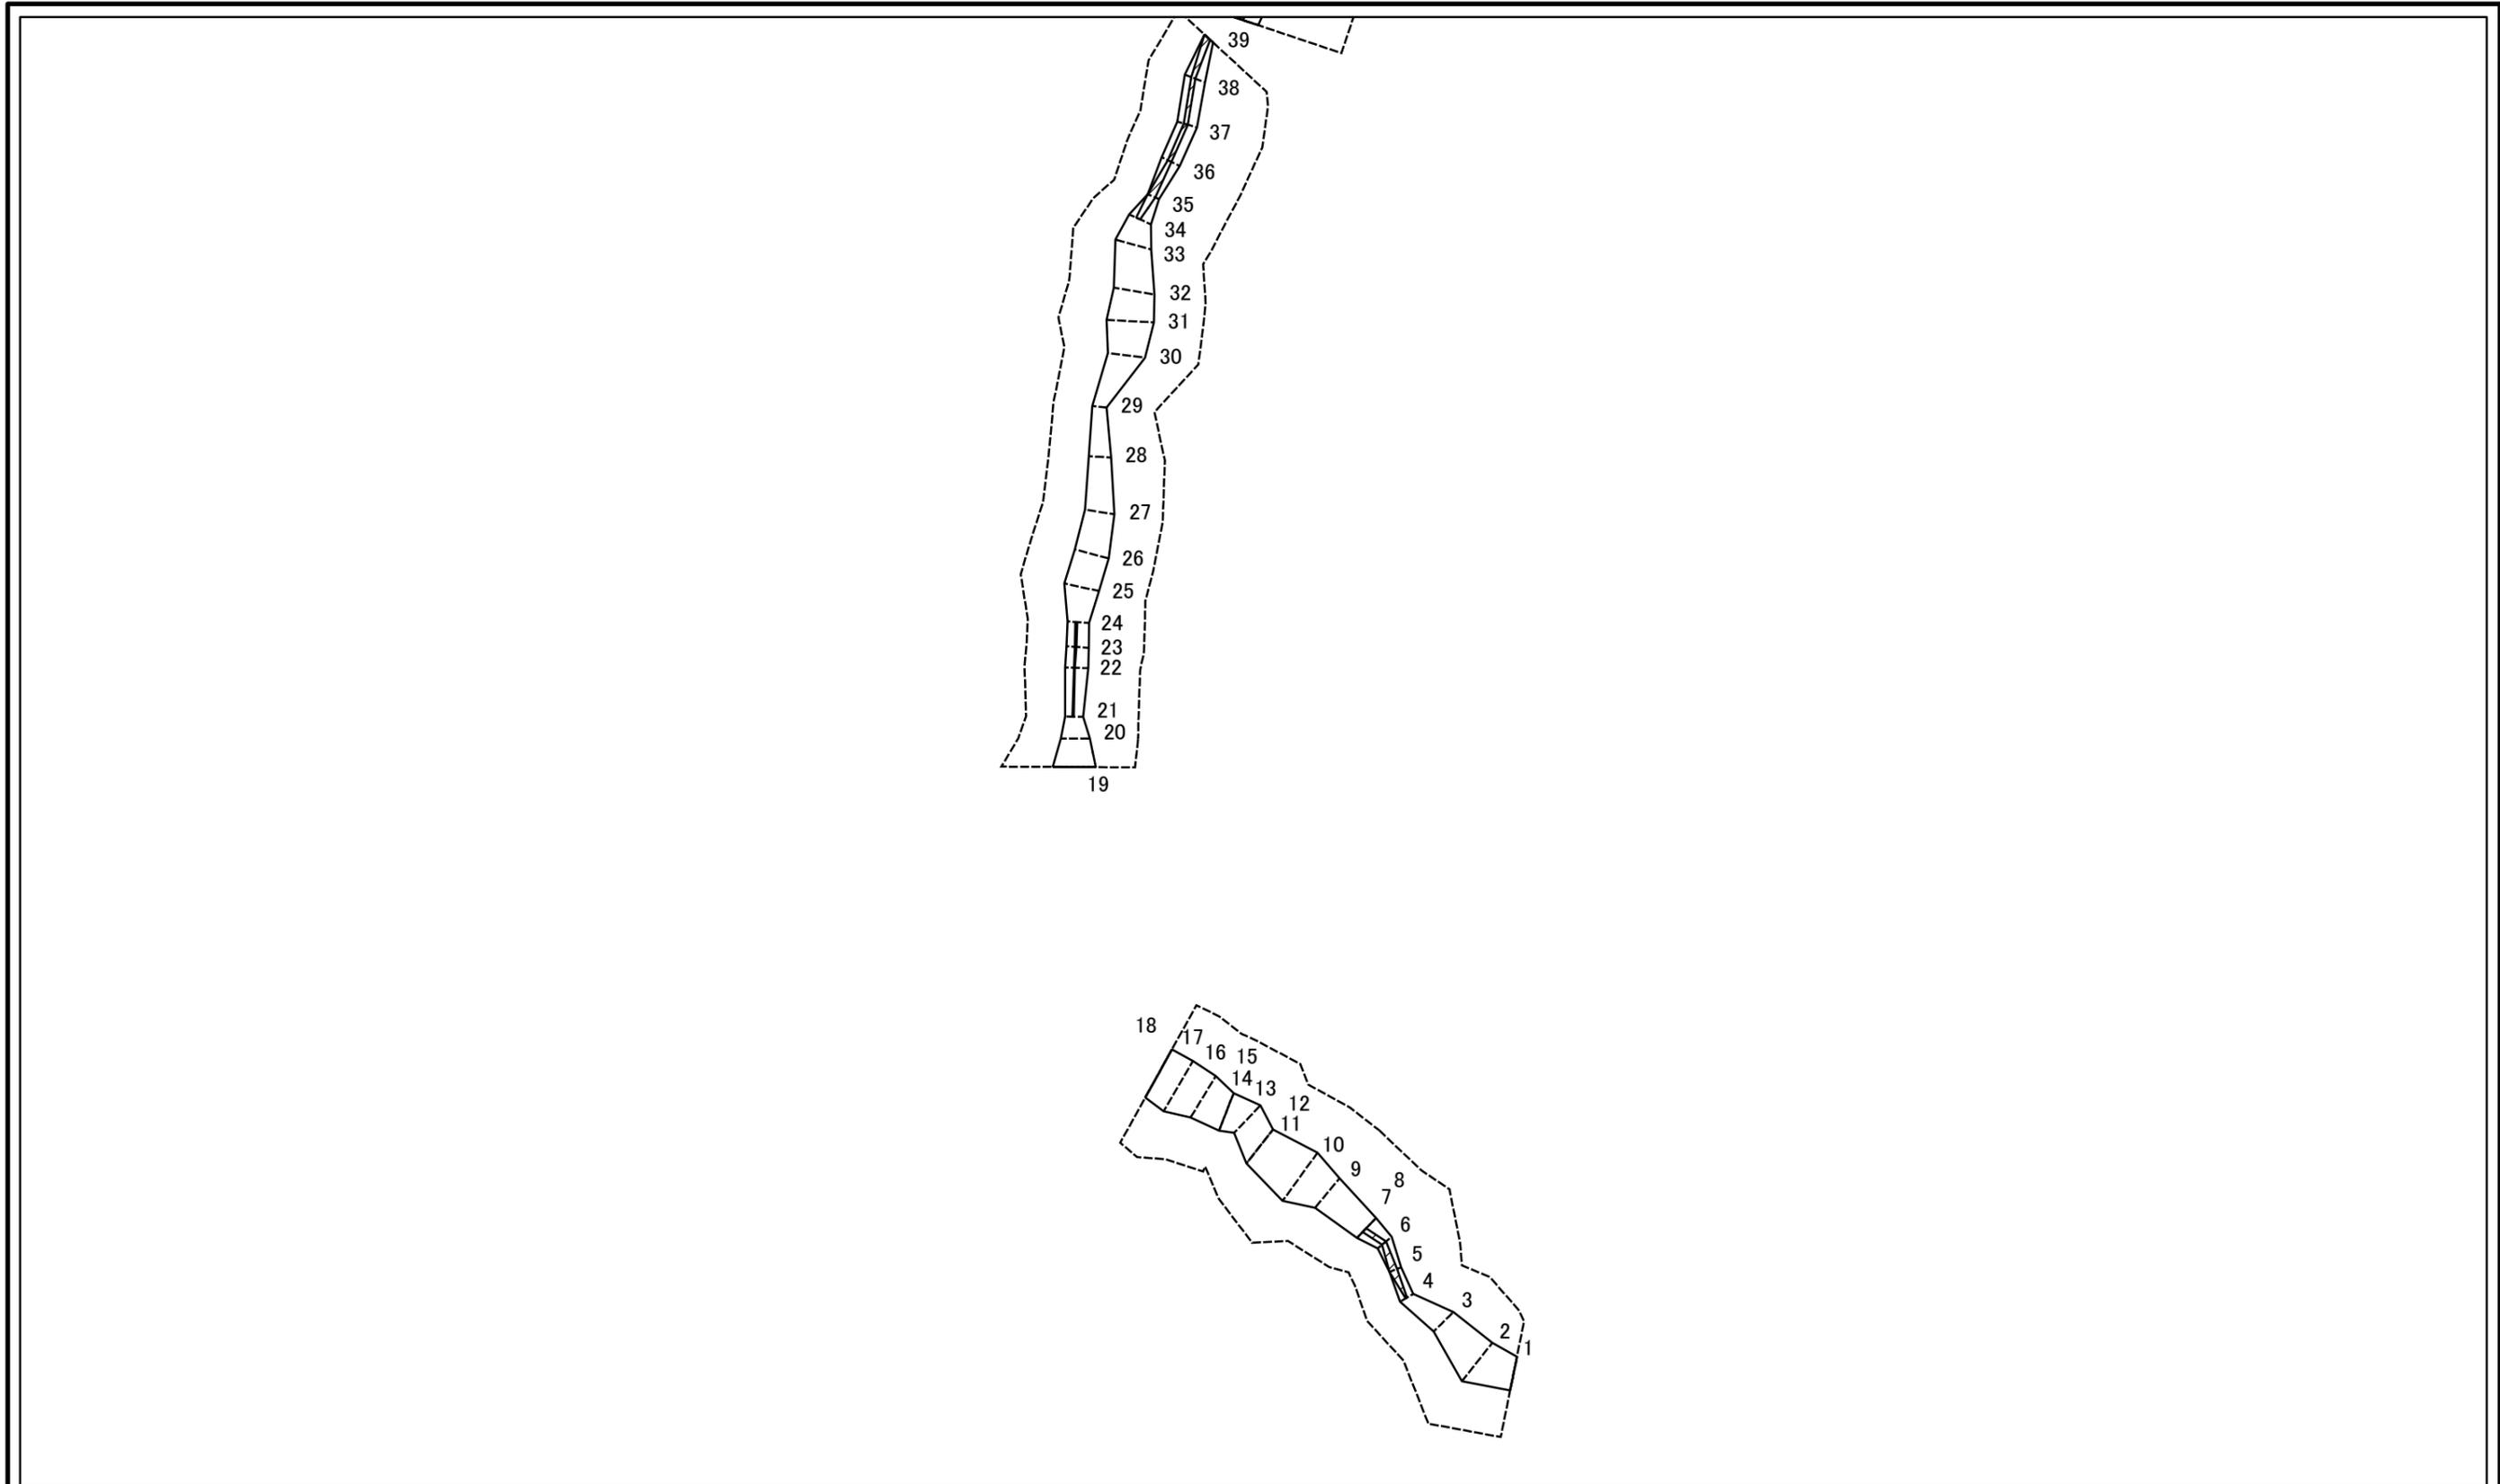

図中の数字は横断測線番号を示す

土砂災害特別警戒区域の区域区分図 (急傾斜地の崩壊に伴う土石等の堆積により建築物の地上部に作用すると想定される力)	土砂災害防止法施行令第二条の基準に該当する区域		N 縮尺 1:2,000	自然現象の種類	急傾斜地の崩壊	箇所番号	406-II-032
	土砂災害防止法施行令第三条の基準に該当する区域			告示番号		箇所名	女鹿子島A
	それ以外の区域			告示年月日		所在地	大田原市松木沢

土砂災害警戒区域等の指定の公示に係る図書(その2-3)

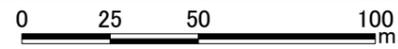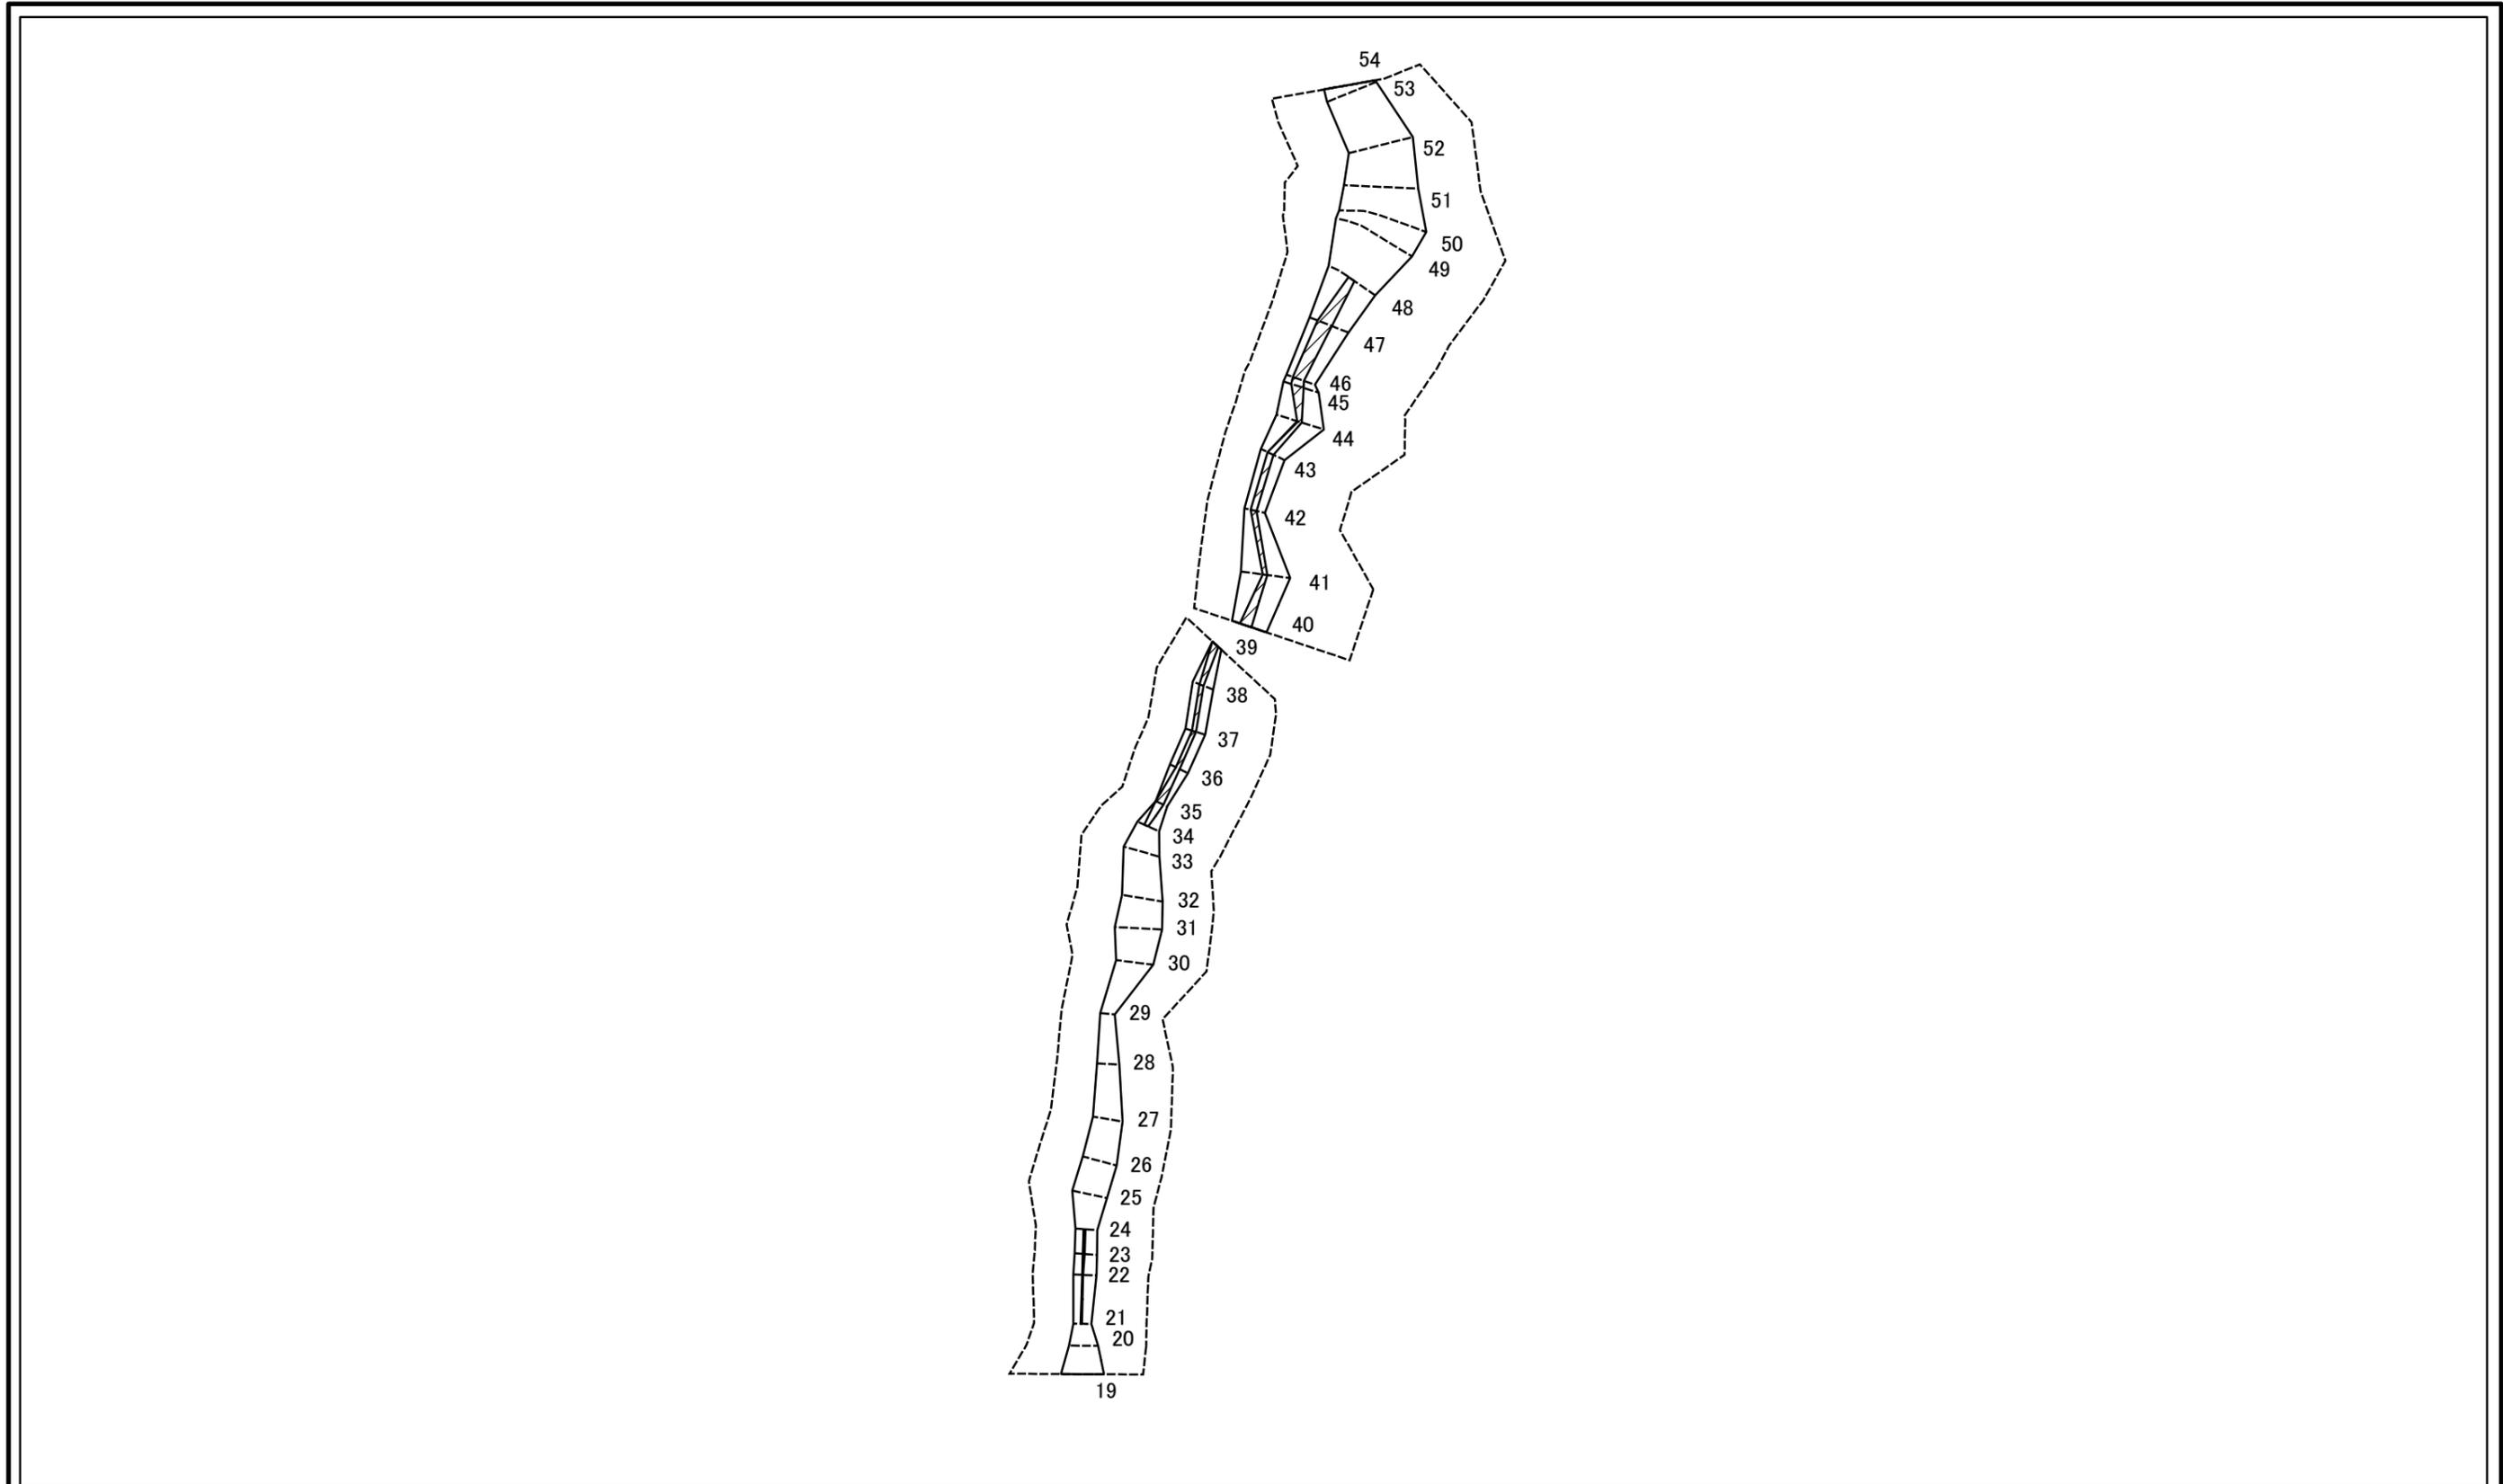

図中の数字は横断測線番号を示す

土砂災害特別警戒区域の区域区分図 (急傾斜地の崩壊に伴う土石等の堆積により建築物の地上部に作用すると想定される力)	土砂災害防止法施行令第二条の基準に該当する区域		N 縮尺 1:2,000	自然現象の種類	急傾斜地の崩壊	箇所番号	406-II-032
	土砂災害防止法施行令第三条の基準に該当する区域			告示番号		箇所名	女鹿子島A
	それ以外の区域			告示年月日		所在地	大田原市松木沢

土砂災害警戒区域等の指定の公示に係る図書(その3)

横断測線の区間	土石等の移動により建築物の地上部に作用すると想定される力				土石等の堆積により建築物の地上部に作用すると想定される力				横断測線の区間	土石等の移動により建築物の地上部に作用すると想定される力				土石等の堆積により建築物の地上部に作用すると想定される力			
	土石等の(移動)高さが1m以下の場合、土石等の移動による力が100kN/m ² を超える区域		それ以外の区域		土石等の堆積の高さが3mを超える区域		それ以外の区域			土石等の(移動)高さが1m以下の場合、土石等の移動による力が100kN/m ² を超える区域		それ以外の区域		土石等の堆積の高さが3mを超える区域		それ以外の区域	
	力の大きさのうち最大のもの (kN/m ²)	土石等の高さ (m)	力の大きさのうち最大のもの (kN/m ²)	土石等の高さ (m)	力の大きさのうち最大のもの (kN/m ²)	土石等の高さ (m)	力の大きさのうち最大のもの (kN/m ²)	土石等の高さ (m)		力の大きさのうち最大のもの (kN/m ²)	土石等の高さ (m)	力の大きさのうち最大のもの (kN/m ²)	土石等の高さ (m)	力の大きさのうち最大のもの (kN/m ²)	土石等の高さ (m)	力の大きさのうち最大のもの (kN/m ²)	土石等の高さ (m)
1 ~ 2	-	-	99.50	1.00	-	-	10.71	2.12	27 ~ 28	-	-	70.05	1.00	-	-	15.16	3.00
2 ~ 3	-	-	99.50	1.00	-	-	14.82	2.93	28 ~ 29	-	-	51.23	1.00	-	-	15.16	3.00
3 ~ 4	-	-	64.89	1.00	-	-	15.16	3.00	29 ~ 30	-	-	83.62	1.00	-	-	13.84	2.74
4 ~ 5	-	-	34.53	1.00	19.02	3.76	15.16	3.00	30 ~ 31	-	-	100.00	1.00	-	-	13.79	2.73
5 ~ 6	-	-	35.22	1.00	19.02	3.76	15.16	3.00	31 ~ 32	-	-	100.00	1.00	-	-	13.17	2.61
6 ~ 7	-	-	58.24	1.00	18.42	3.64	15.16	3.00	32 ~ 33	-	-	91.50	1.00	-	-	13.82	2.73
7 ~ 8	-	-	58.24	1.00	-	-	15.16	3.00	33 ~ 34	-	-	83.18	1.00	-	-	15.16	3.00
8 ~ 9	-	-	82.22	1.00	-	-	12.96	2.56	34 ~ 35	-	-	50.24	1.00	20.13	3.98	15.16	3.00
9 ~ 10	-	-	100.00	1.00	-	-	11.57	2.29	35 ~ 36	-	-	41.79	1.00	20.13	3.98	15.16	3.00
10 ~ 11	-	-	100.00	1.00	-	-	10.83	2.14	36 ~ 37	-	-	42.46	1.00	17.42	3.45	15.16	3.00
11 ~ 12	-	-	93.15	1.00	-	-	13.36	2.64	37 ~ 38	-	-	45.08	1.00	17.40	3.44	15.16	3.00
12 ~ 13	-	-	93.15	1.00	-	-	14.01	2.77	38 ~ 39	-	-	45.08	1.00	21.77	4.31	15.16	3.00
13 ~ 14	-	-	87.51	1.00	-	-	14.01	2.77									
14 ~ 15	-	-	87.51	1.00	-	-	13.74	2.72	40 ~ 41	-	-	94.55	1.00	17.44	3.45	15.16	3.00
15 ~ 16	-	-	100.00	1.00	-	-	11.13	2.20	41 ~ 42	-	-	94.55	1.00	17.98	3.56	15.16	3.00
16 ~ 17	109.45	1.00	100.00	1.00	-	-	9.71	1.92	42 ~ 43	-	-	52.09	1.00	17.98	3.56	15.16	3.00
17 ~ 18	109.45	1.00	100.00	1.00	-	-	9.04	1.79	43 ~ 44	-	-	94.00	1.00	16.77	3.32	15.16	3.00
									44 ~ 45	-	-	94.00	1.00	17.52	3.47	15.16	3.00
19 ~ 20	-	-	96.17	1.00	-	-	14.40	2.85	45 ~ 46	-	-	67.58	1.00	18.76	3.71	15.16	3.00
20 ~ 21	-	-	69.04	1.00	-	-	15.16	3.00	46 ~ 47	-	-	75.22	1.00	18.76	3.71	15.16	3.00
21 ~ 22	-	-	54.11	1.00	16.92	3.35	15.16	3.00	47 ~ 48	-	-	100.00	1.00	17.13	3.39	15.16	3.00
22 ~ 23	-	-	54.11	1.00	16.12	3.19	15.16	3.00	48 ~ 49	130.17	1.00	100.00	1.00	-	-	15.16	3.00
23 ~ 24	-	-	50.72	1.00	16.28	3.22	15.16	3.00	49 ~ 50	130.17	1.00	100.00	1.00	-	-	11.85	2.34
24 ~ 25	-	-	82.58	1.00	-	-	15.16	3.00	50 ~ 51	126.68	1.00	100.00	1.00	-	-	11.40	2.25
25 ~ 26	-	-	82.58	1.00	-	-	13.48	2.67	51 ~ 52	116.66	1.00	100.00	1.00	-	-	10.96	2.17
26 ~ 27	-	-	82.36	1.00	-	-	14.39	2.85	52 ~ 53	116.66	1.00	100.00	1.00	-	-	10.96	2.17

様式-3(急) 建築物の構造の規制に必要な衝撃に関する事項	自然現象の種類	急傾斜地の崩壊	箇所番号	406-II-032
	告示番号		箇所名	女鹿子島A
	告示年月日		所在地	大田原市桜木沢

