


# 宇都宮都市計画公園の変更について

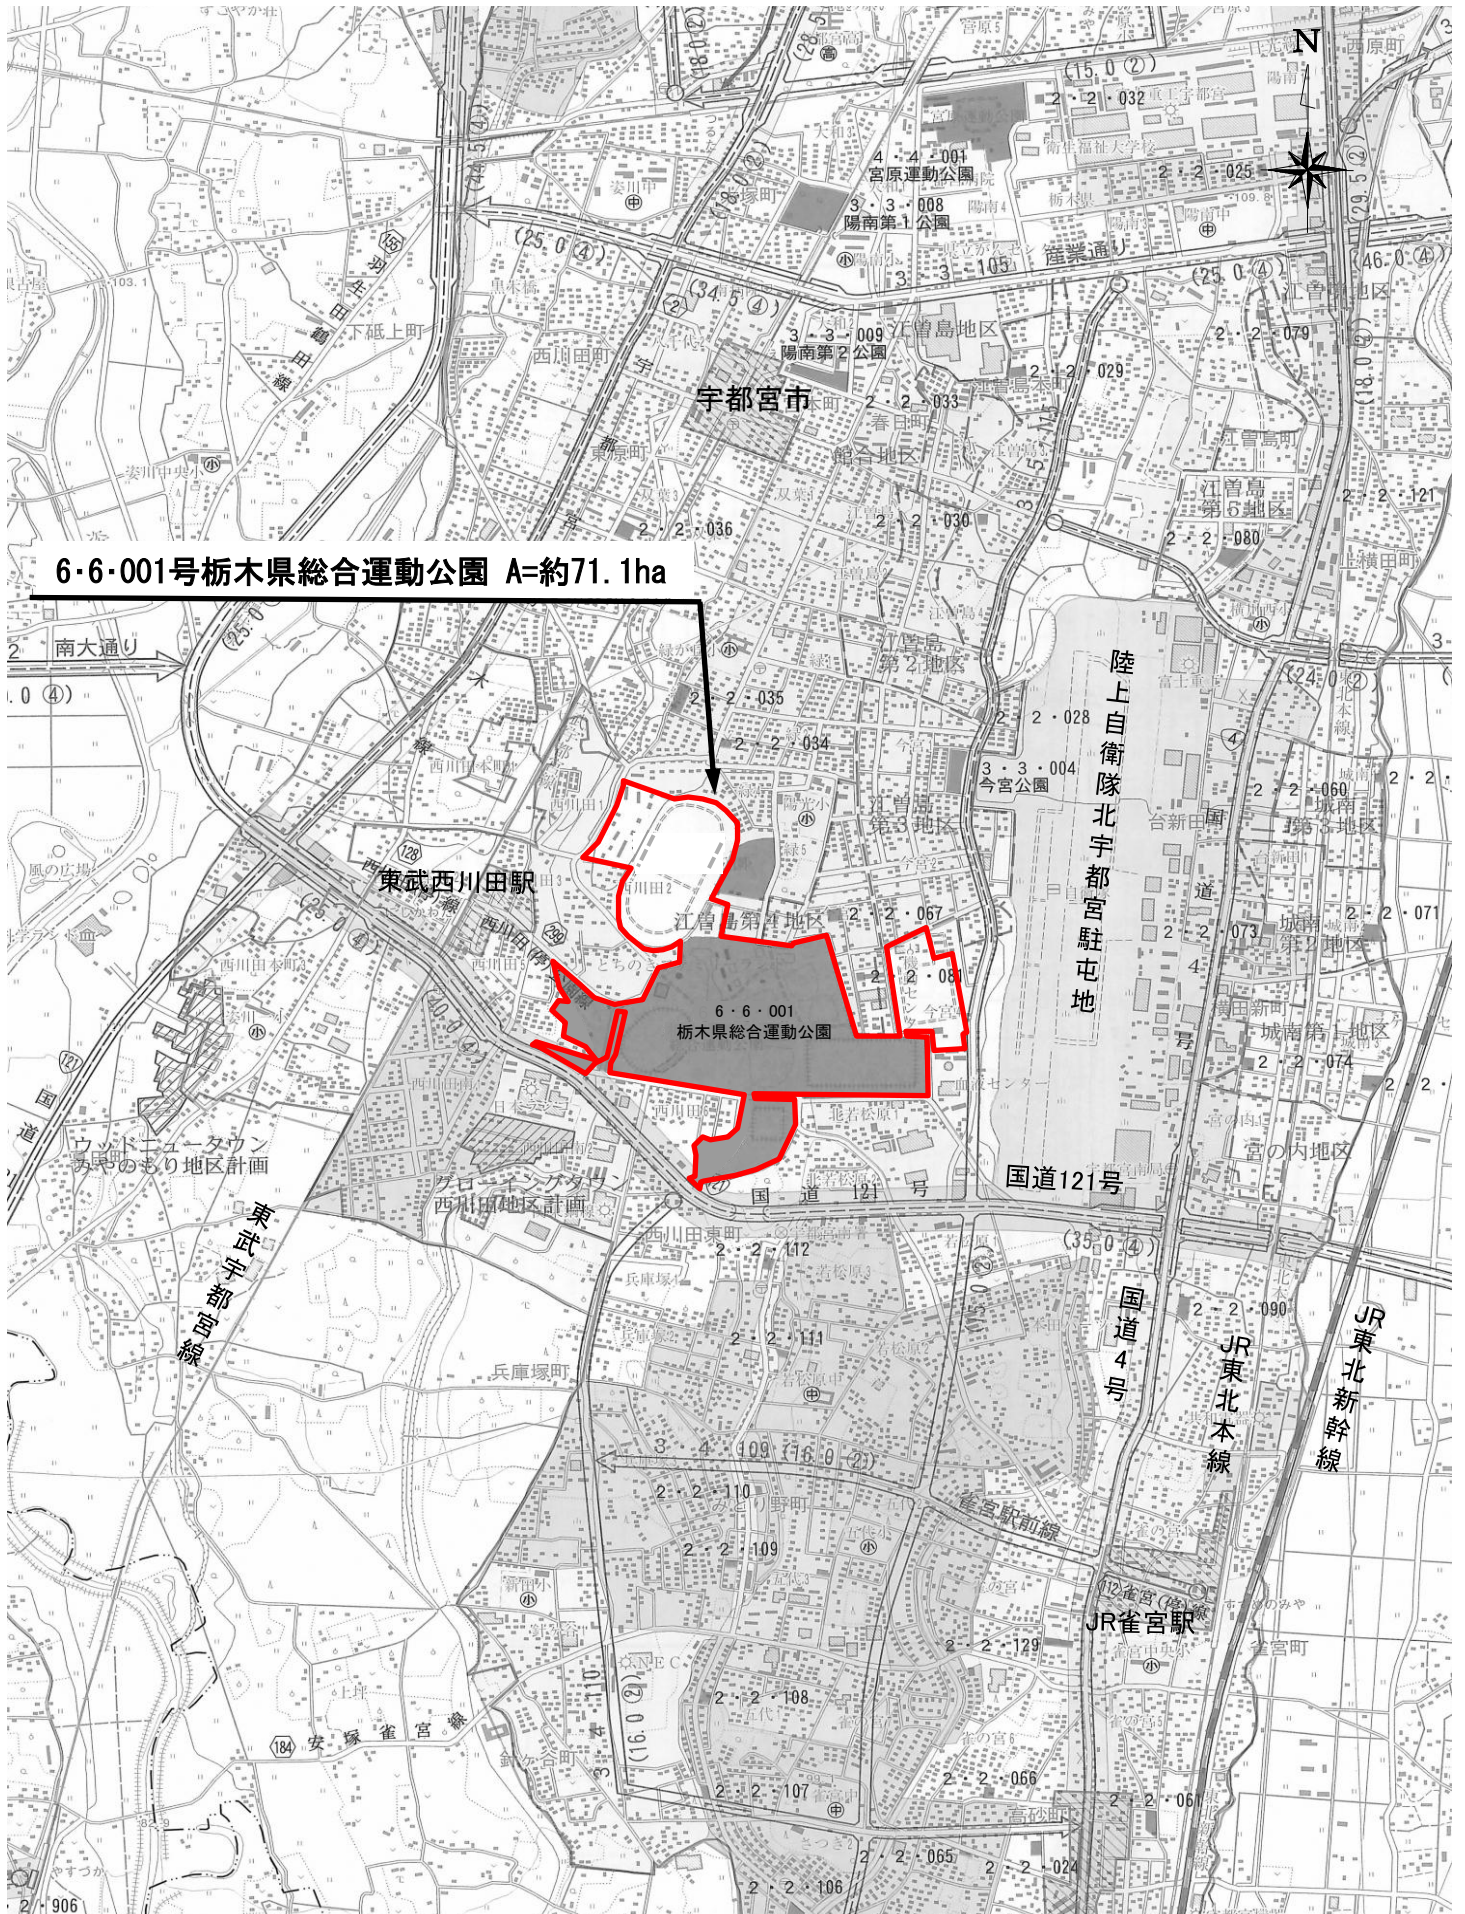

S=1:25,000