


### 那須烏山都市計画道路の変更について

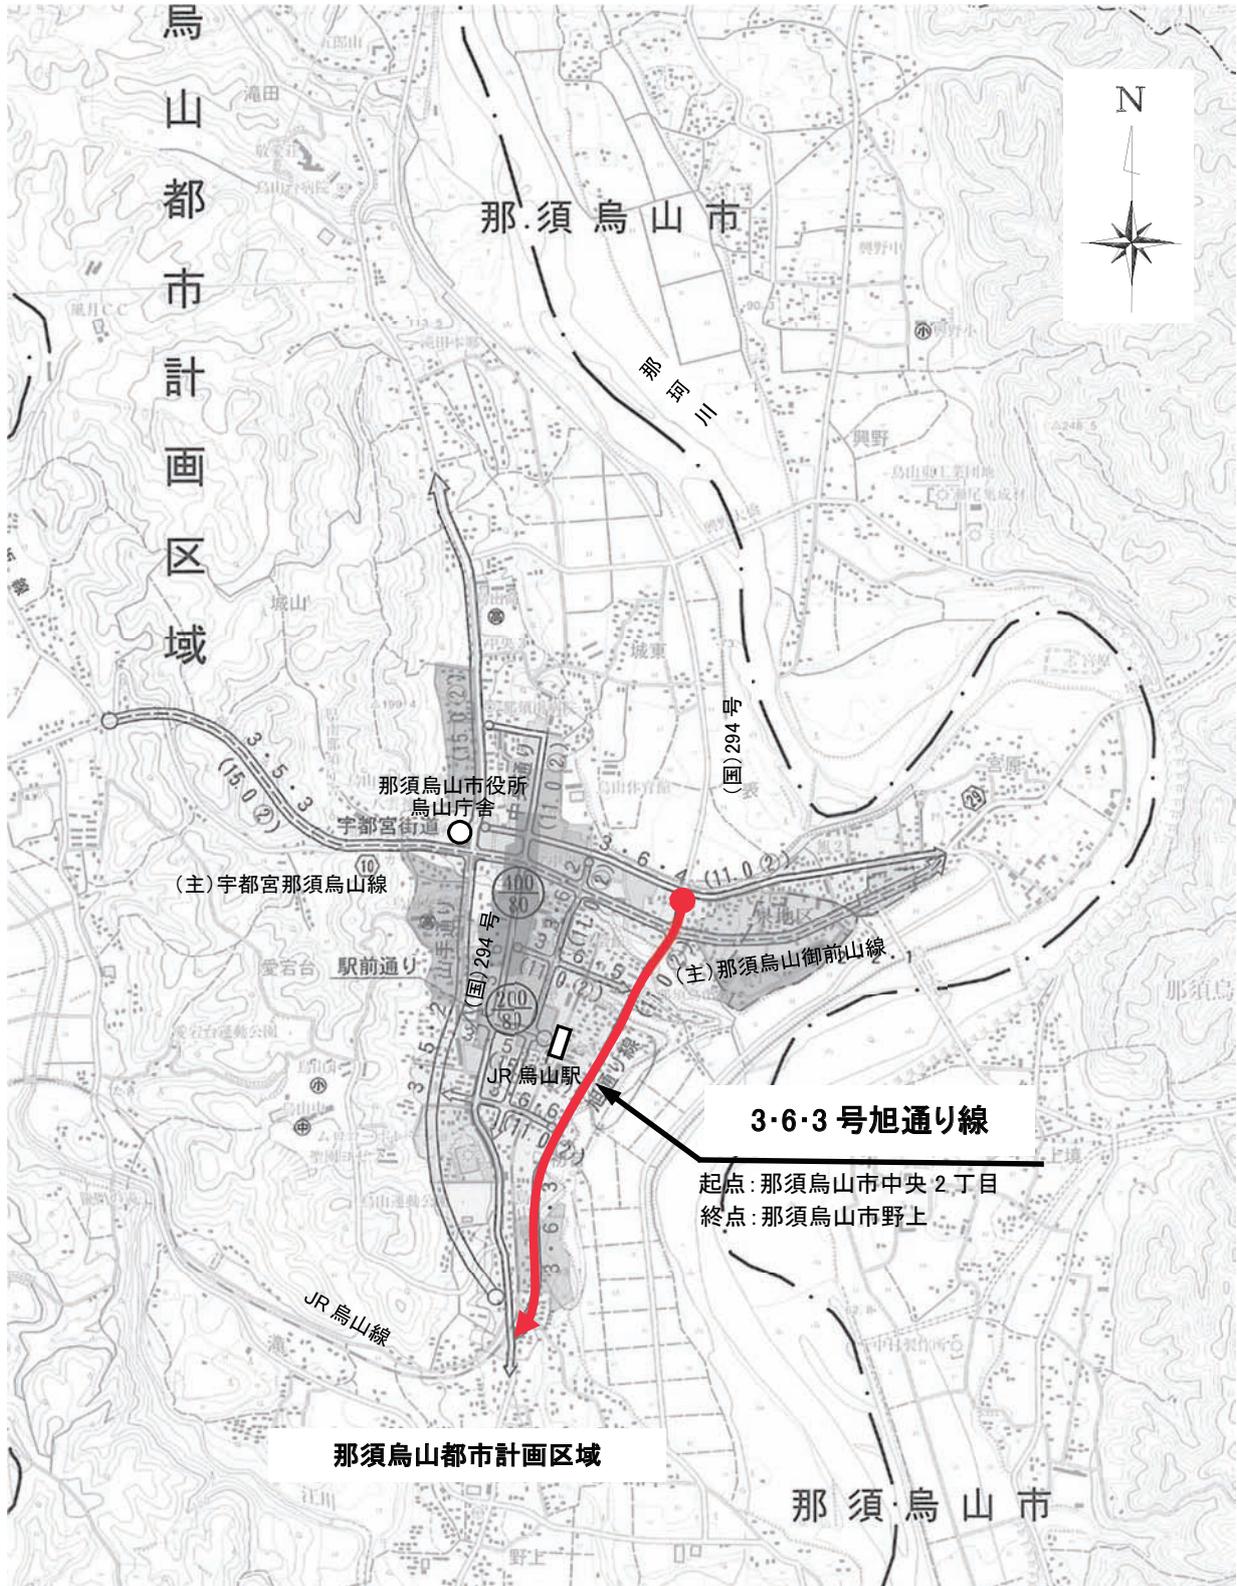

縮尺 1:25,000