


那須都市計画道路の変更について

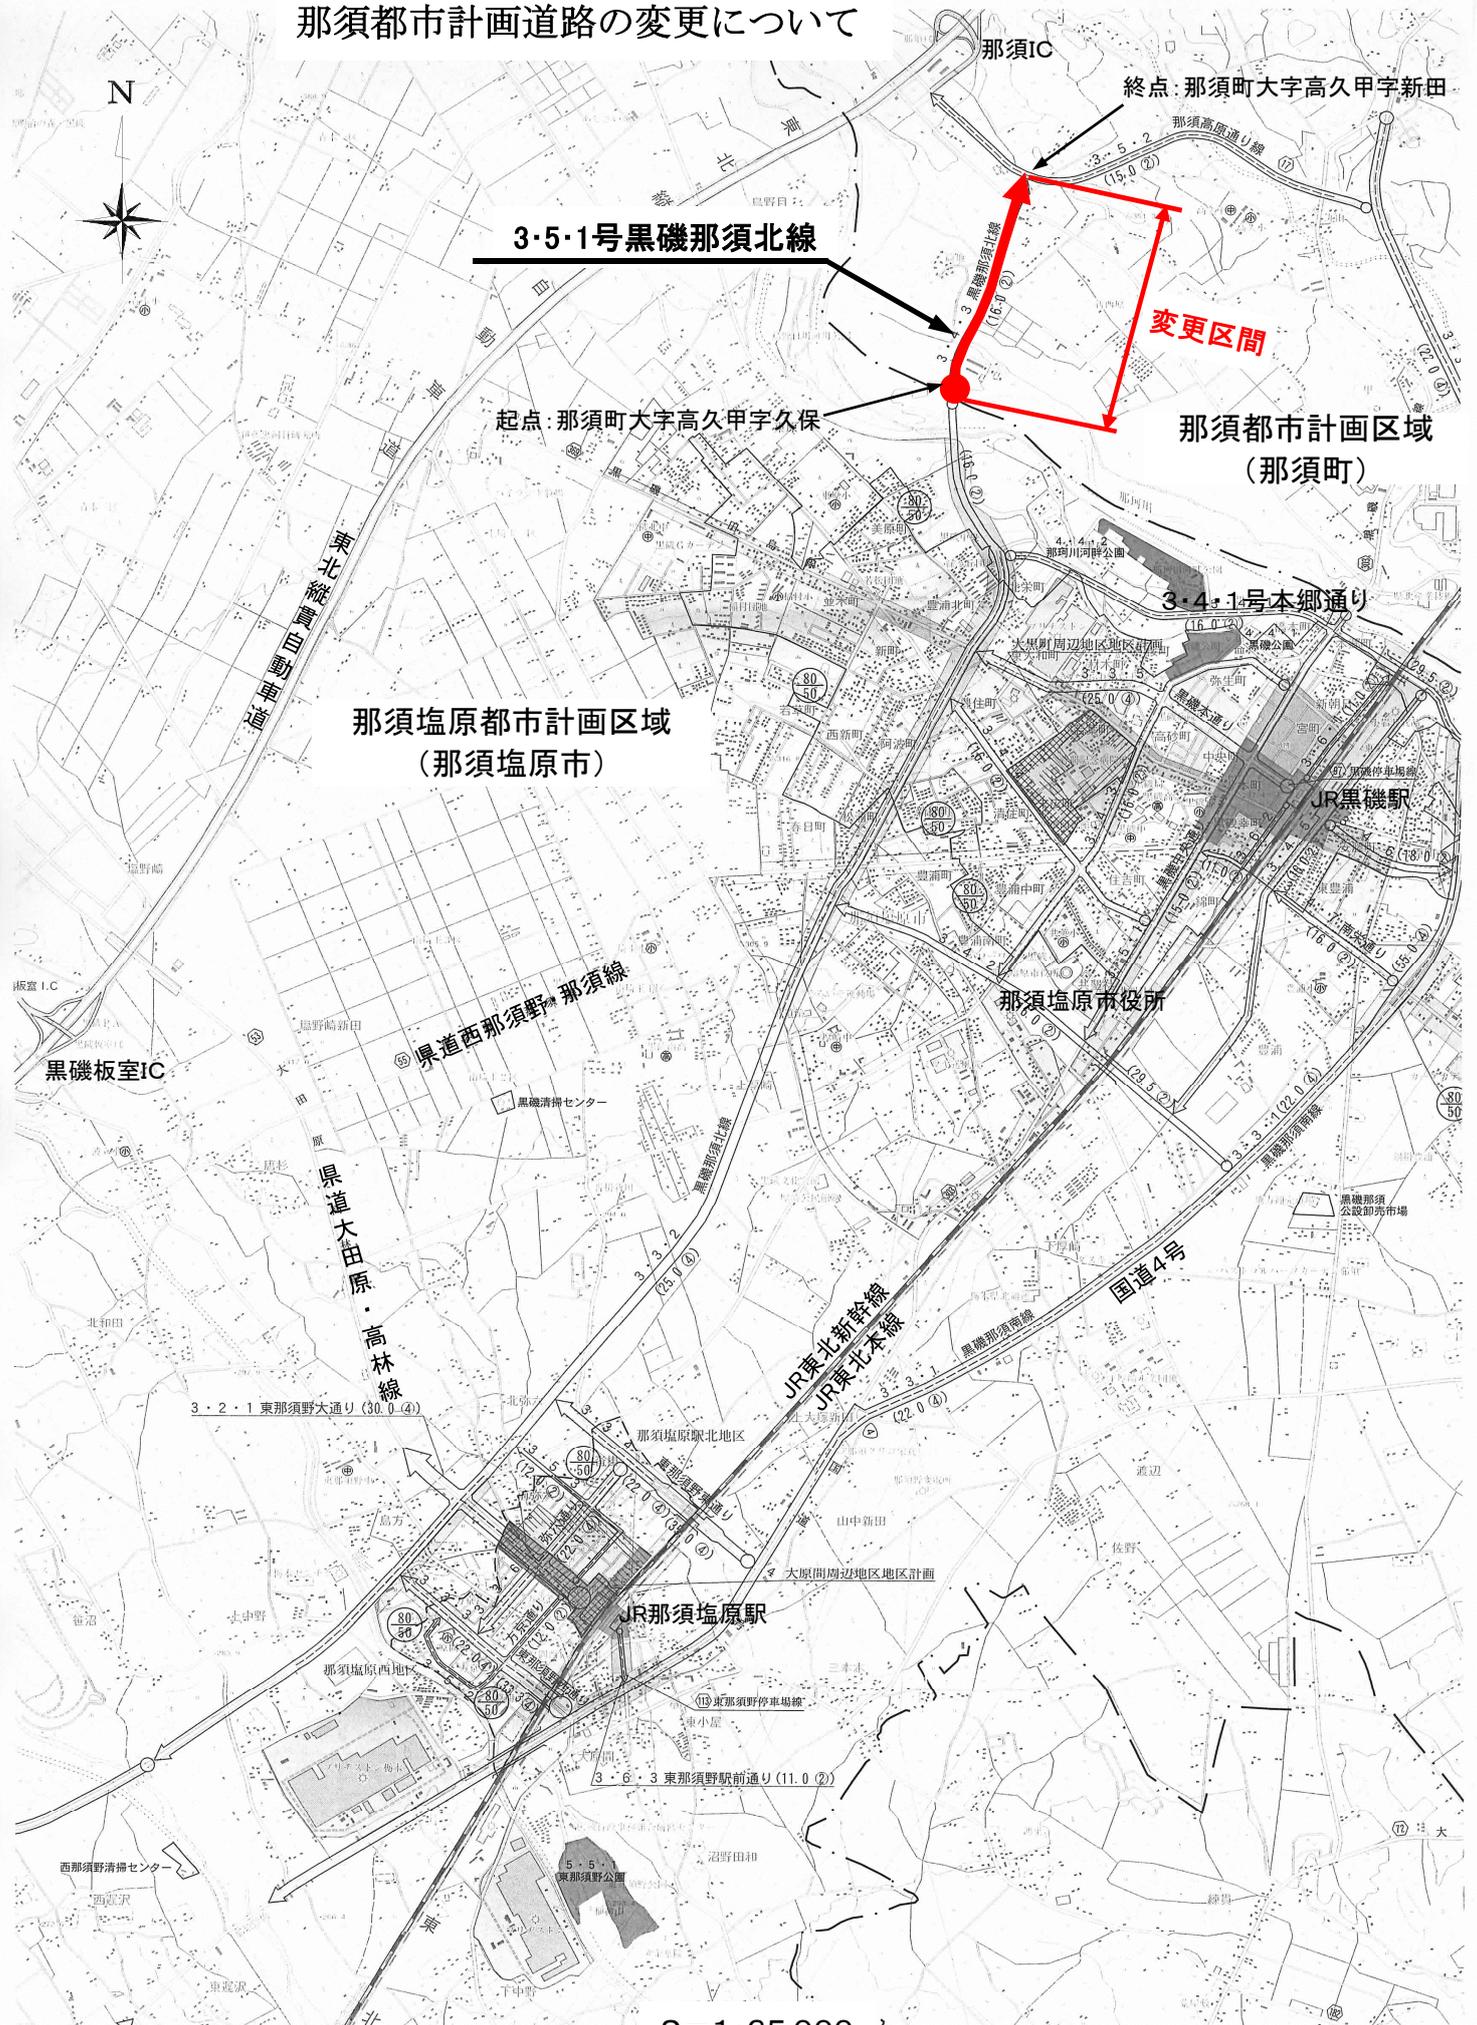

終点：那須町大字高久甲字新田

3・5・1号黒磯那須北線

変更区間

起点：那須町大字高久甲字久保

那須都市計画区域
(那須町)

那須塩原都市計画区域
(那須塩原市)

3・4・1号本郷通り

那須塩原市役所

JR黒磯駅

黒磯板室IC

県道西那須野・那須線

県道大田原・高林線

JR東北新幹線
JR東北本線

国道4号

3・2・1 東那須野大通り (30.0 (4))

3・6・3 東那須野駅前通り (11.0 (2))

S=1:35,000