


足利佐野都市計画区域区分の変更について

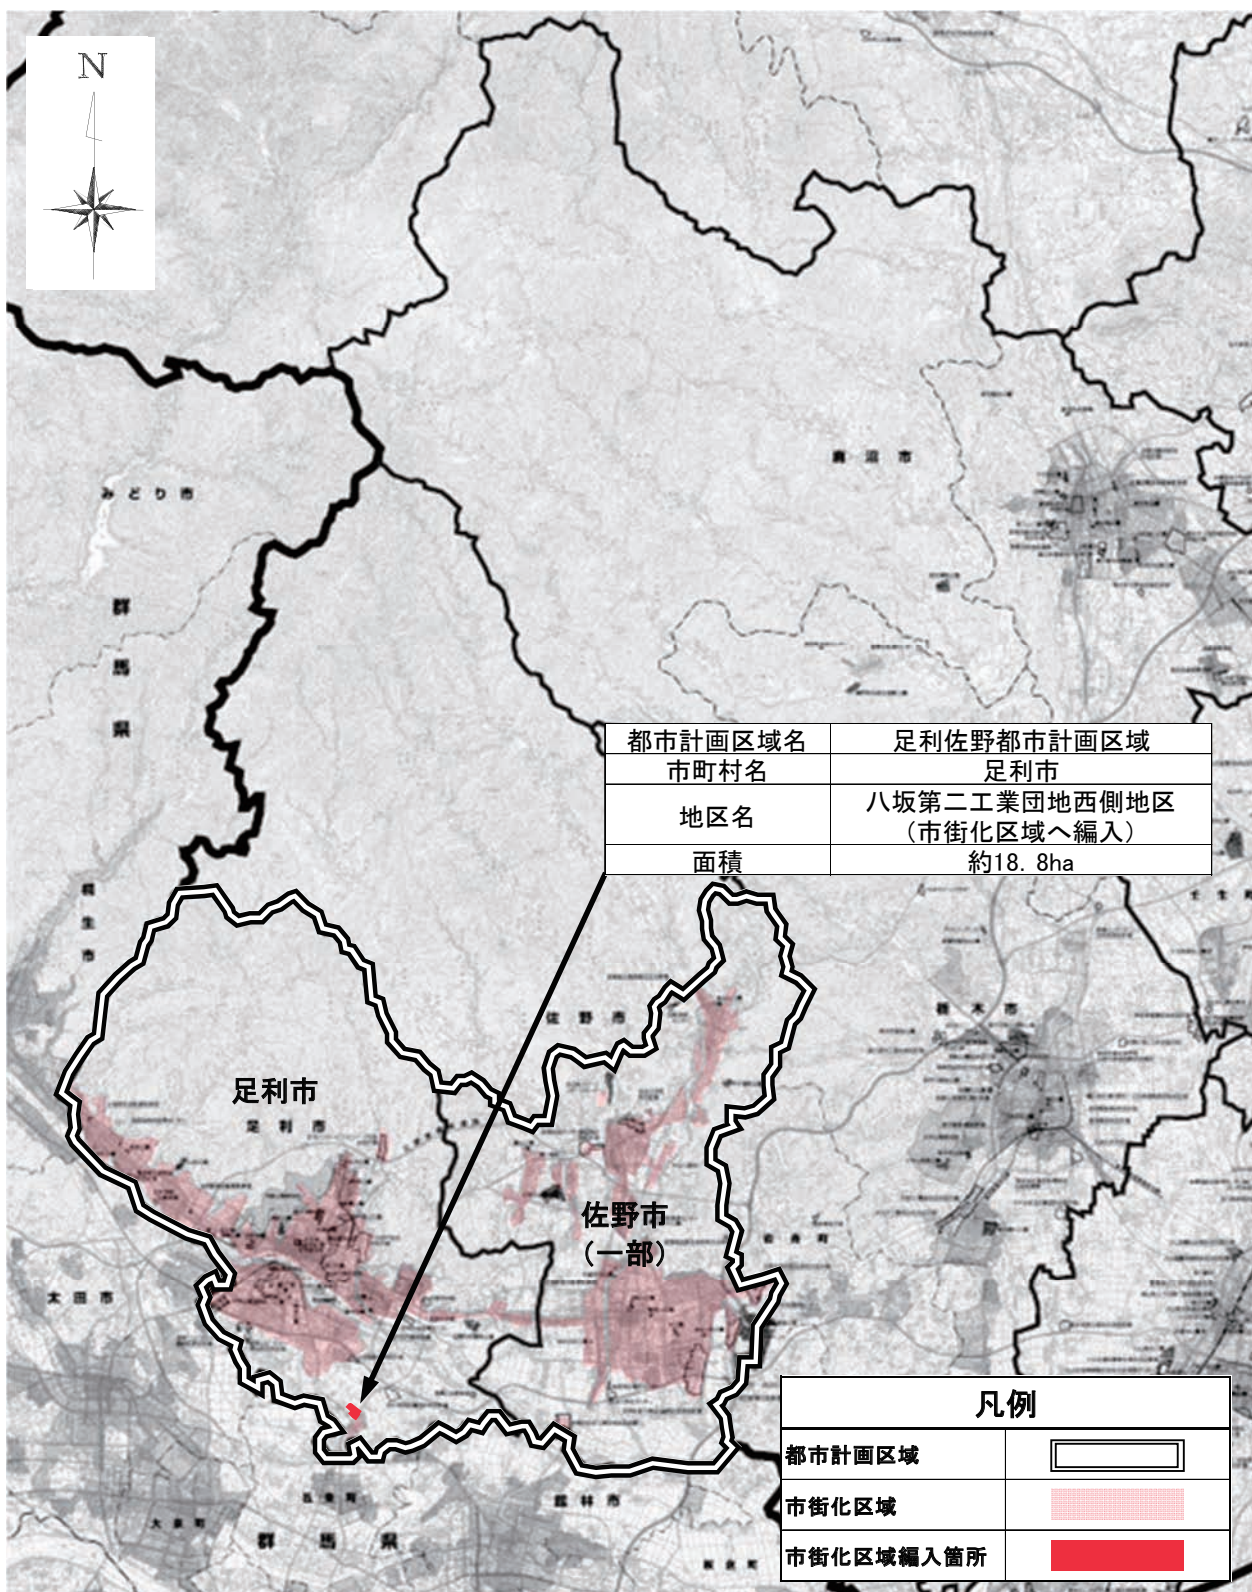

縮尺 1 : 250,000