

位置図



S=1/50,000

N
4
+



一級河川 思川 平面図

事業区間

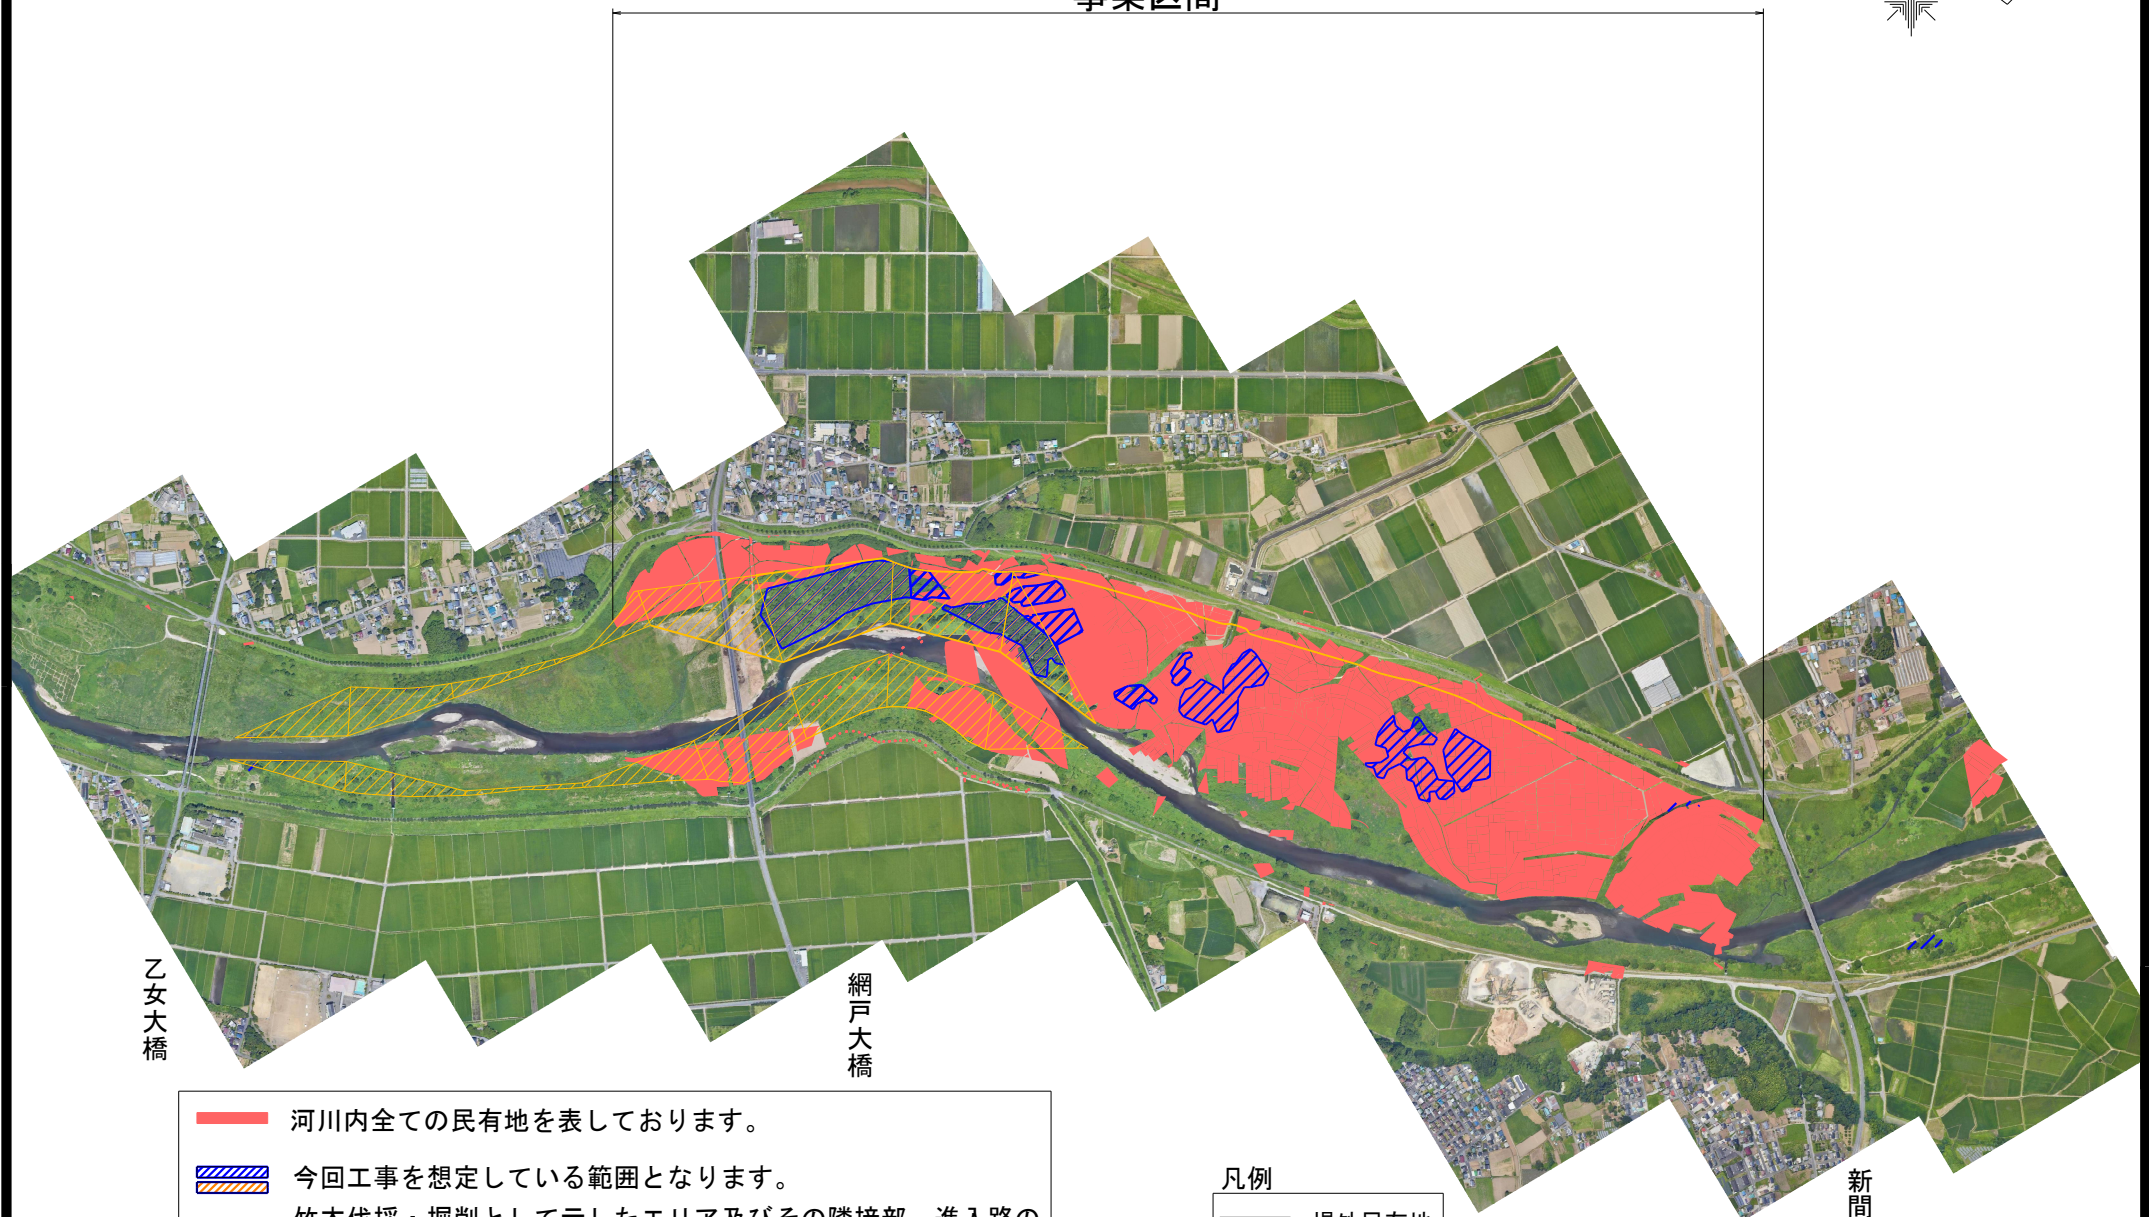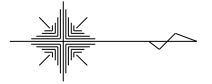

- 河川内全ての民有地を表しております。
- 今回工事を想定している範囲となります。
竹木伐採・掘削として示したエリア及びその隣接部、進入路の
同意が得られた箇所より順次施工します。

凡例

- 堤外民有地
- 竹木伐採
- 掘削

新間中橋