



3. 整備計画

計画平面図

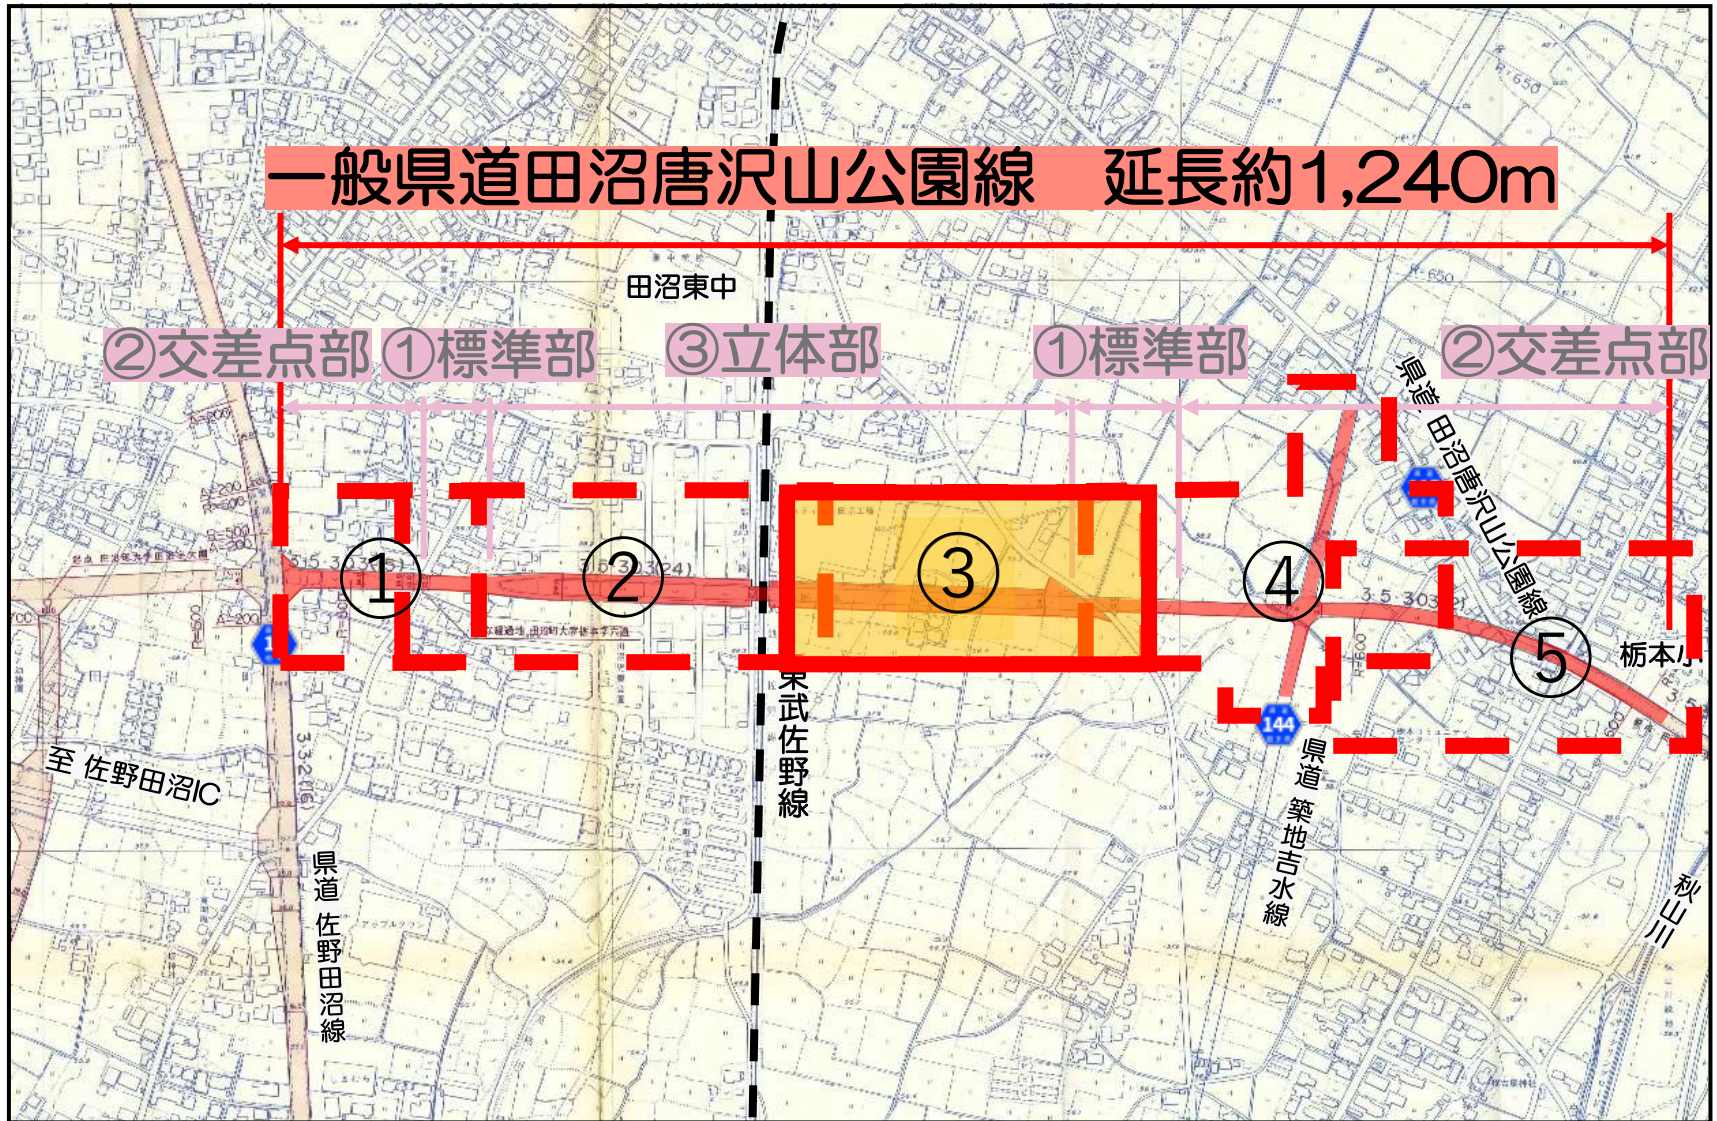


3. 整備計画

計画平面図

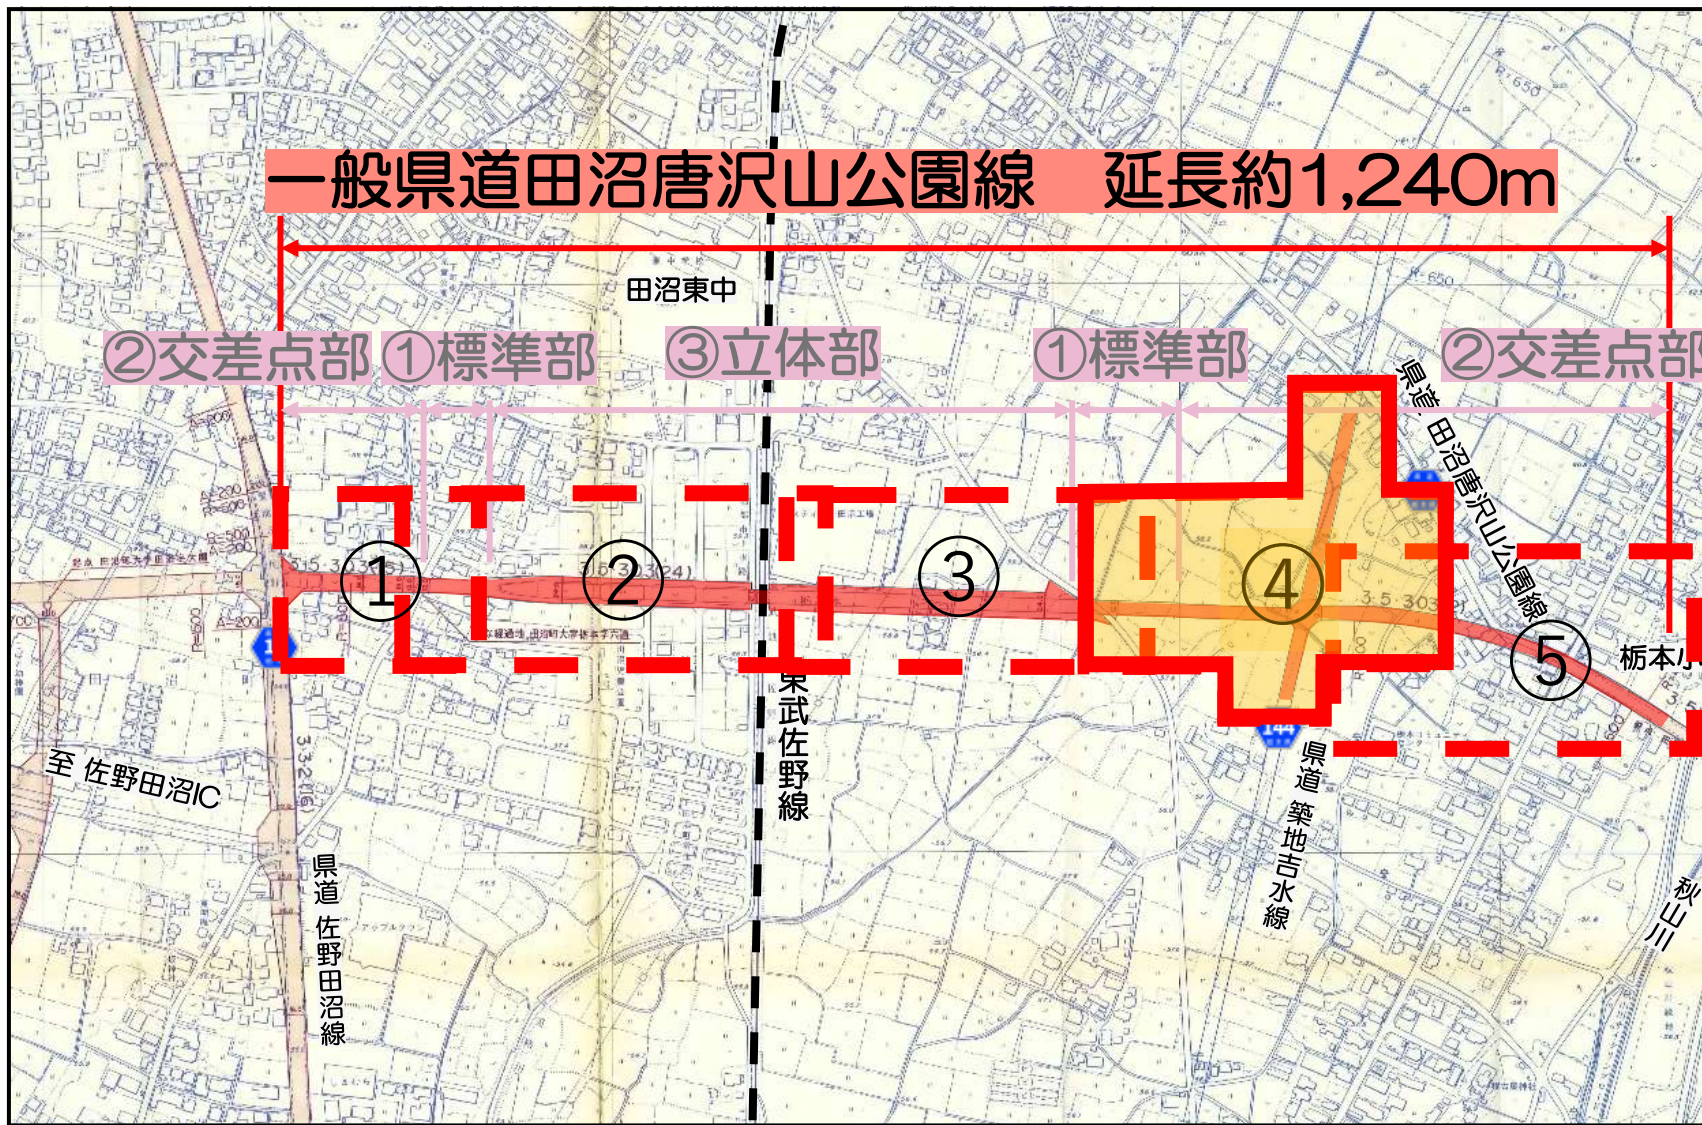


3. 整備計画

④ 詳細設計平面図

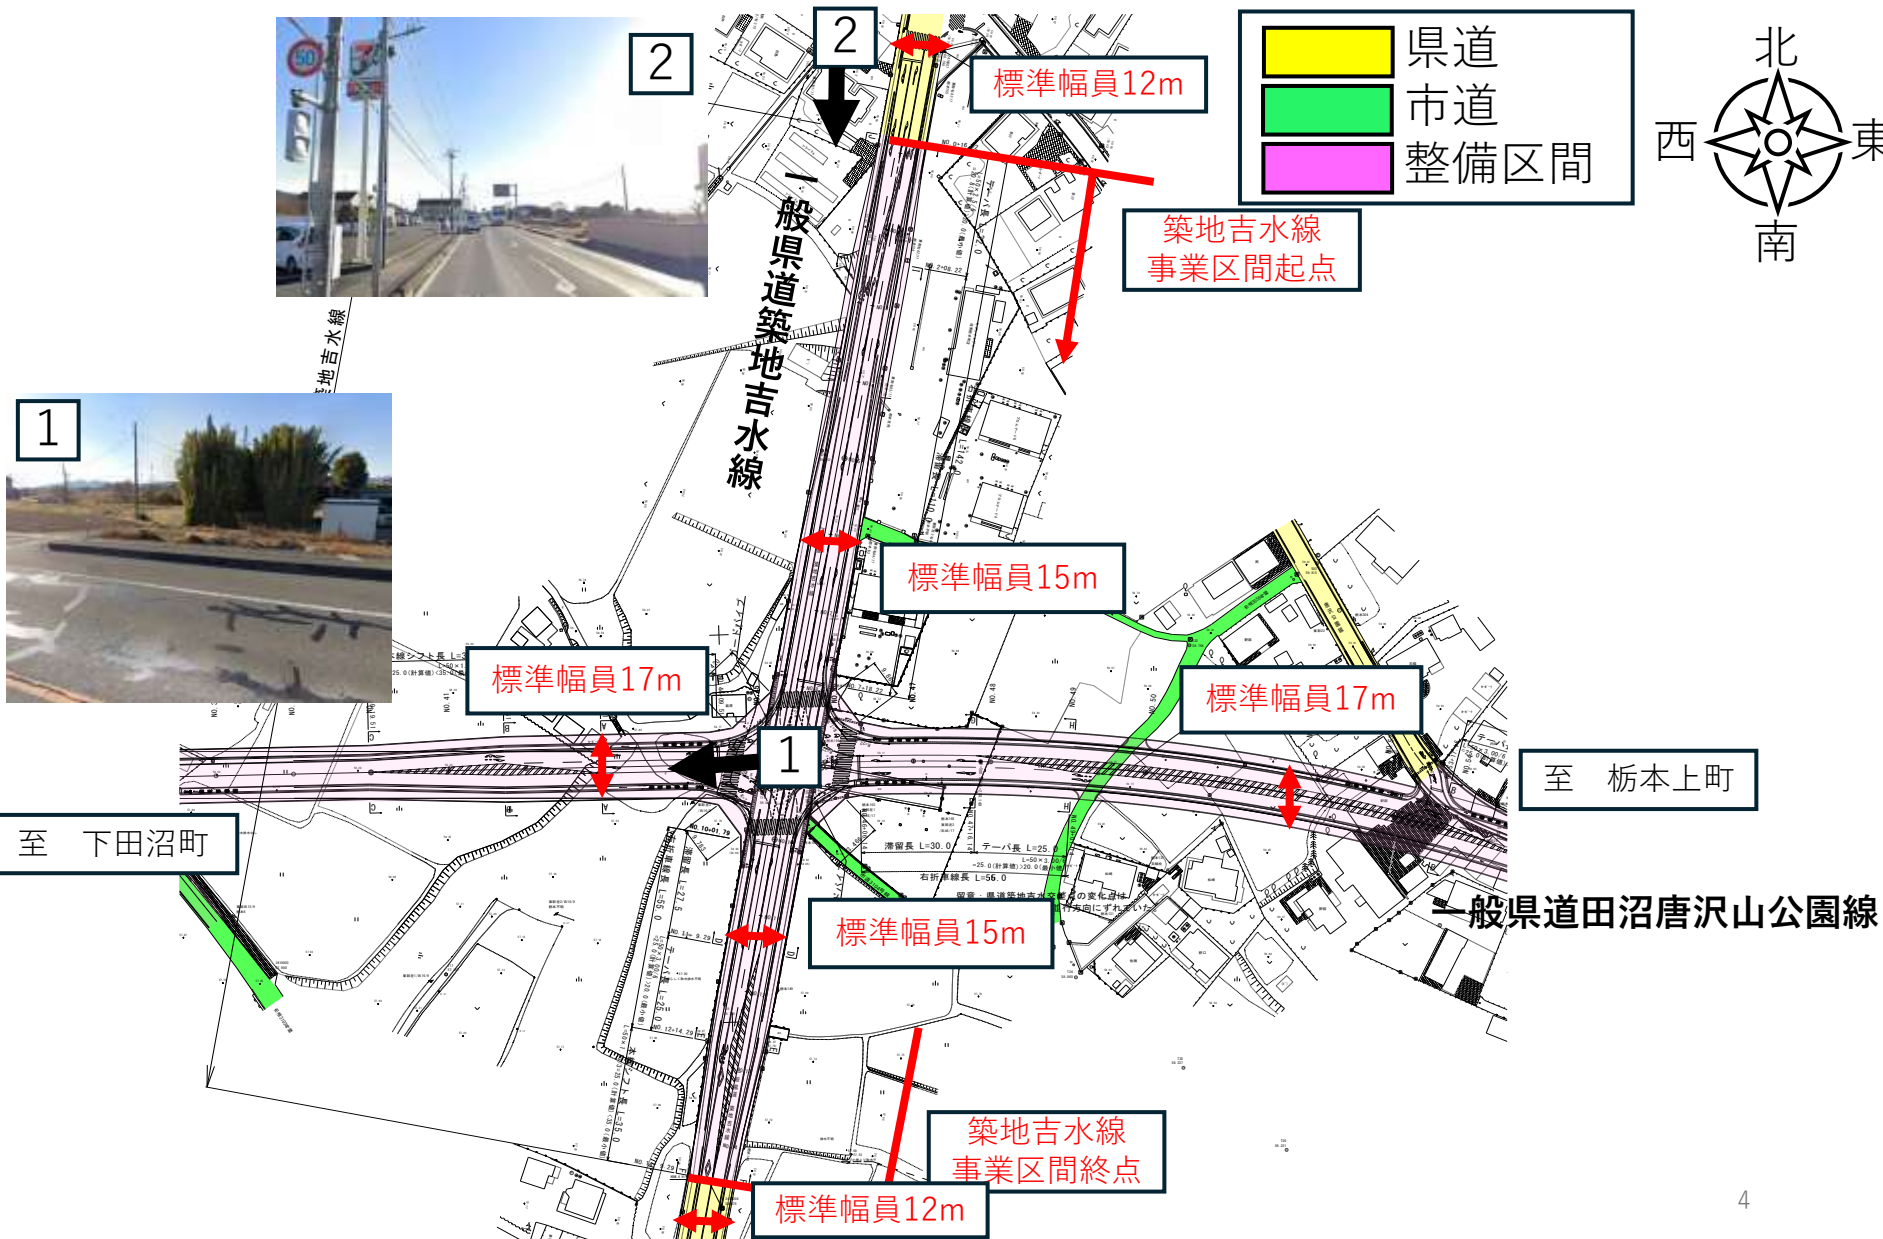

3. 整備計画

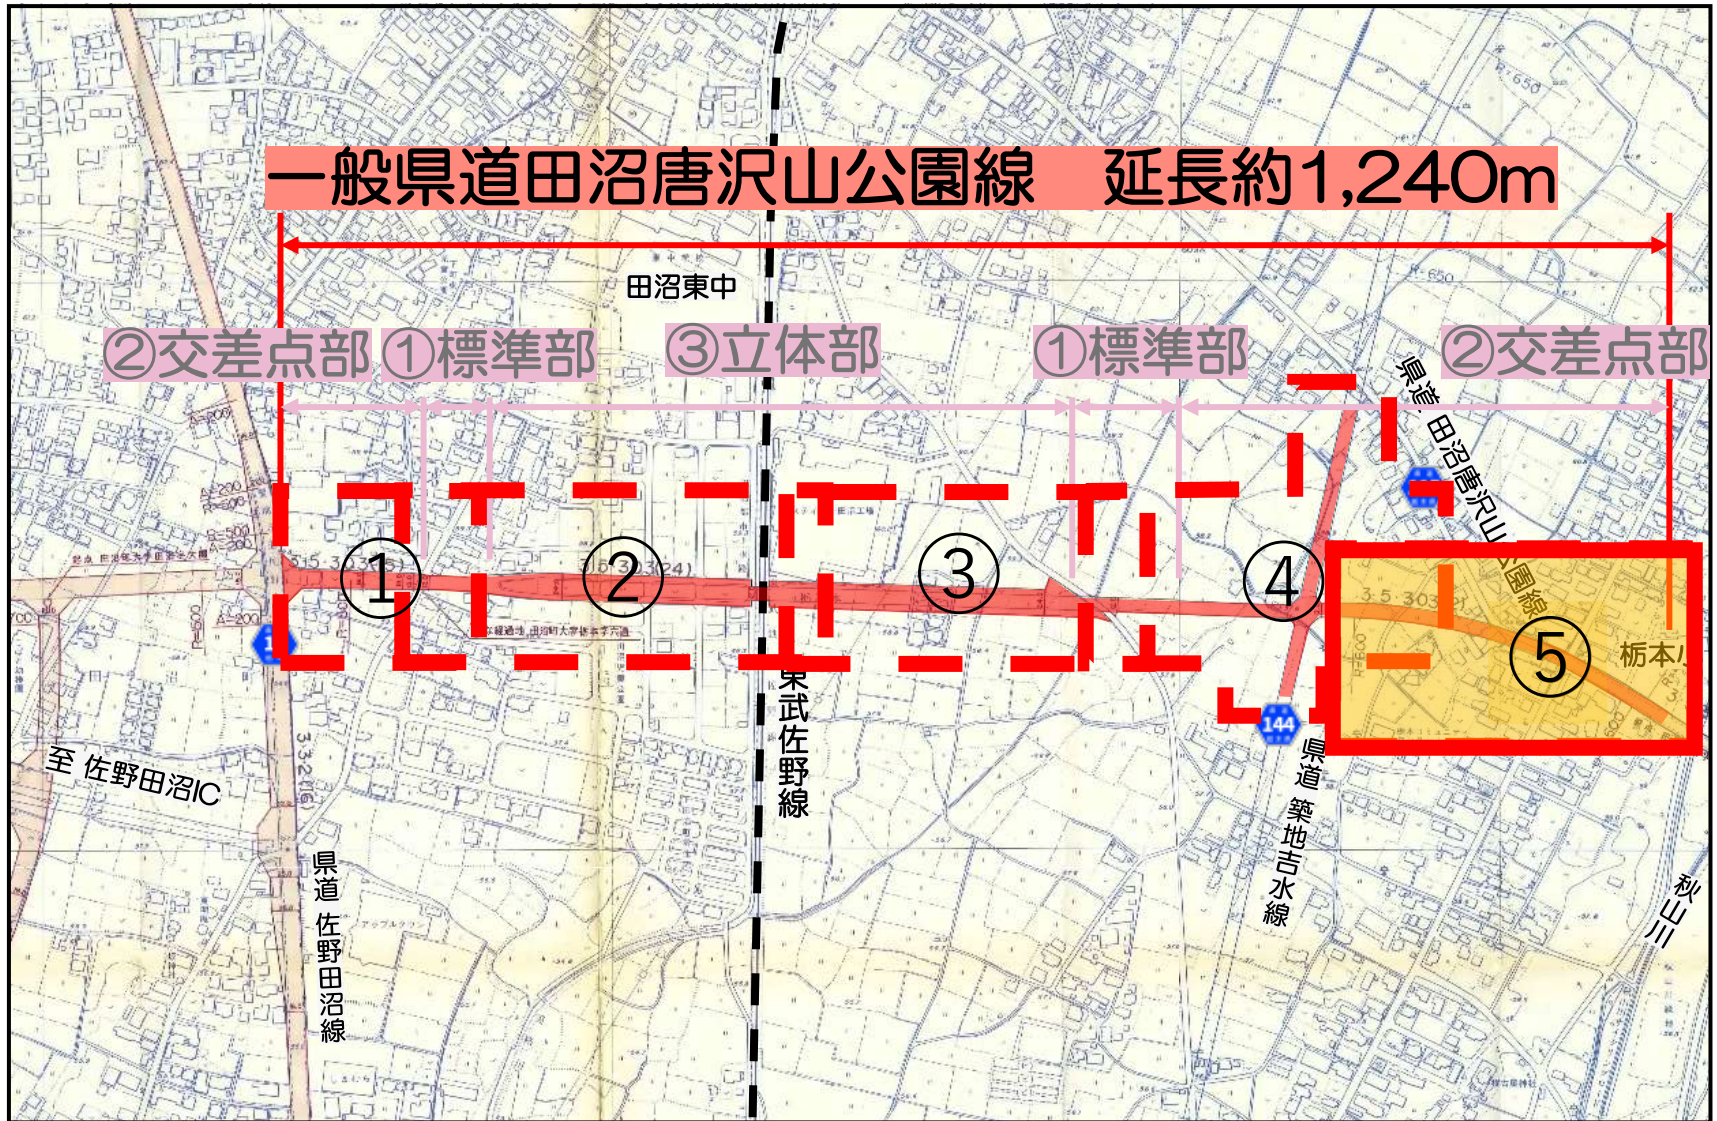


計画平面図



3. 整備計画

⑤ 詳細設計平面図

現道：一般県道田沼唐沢山公園線

	県道
	市道
	整備区間

