別紙2　付近見取図兼高低差測量図

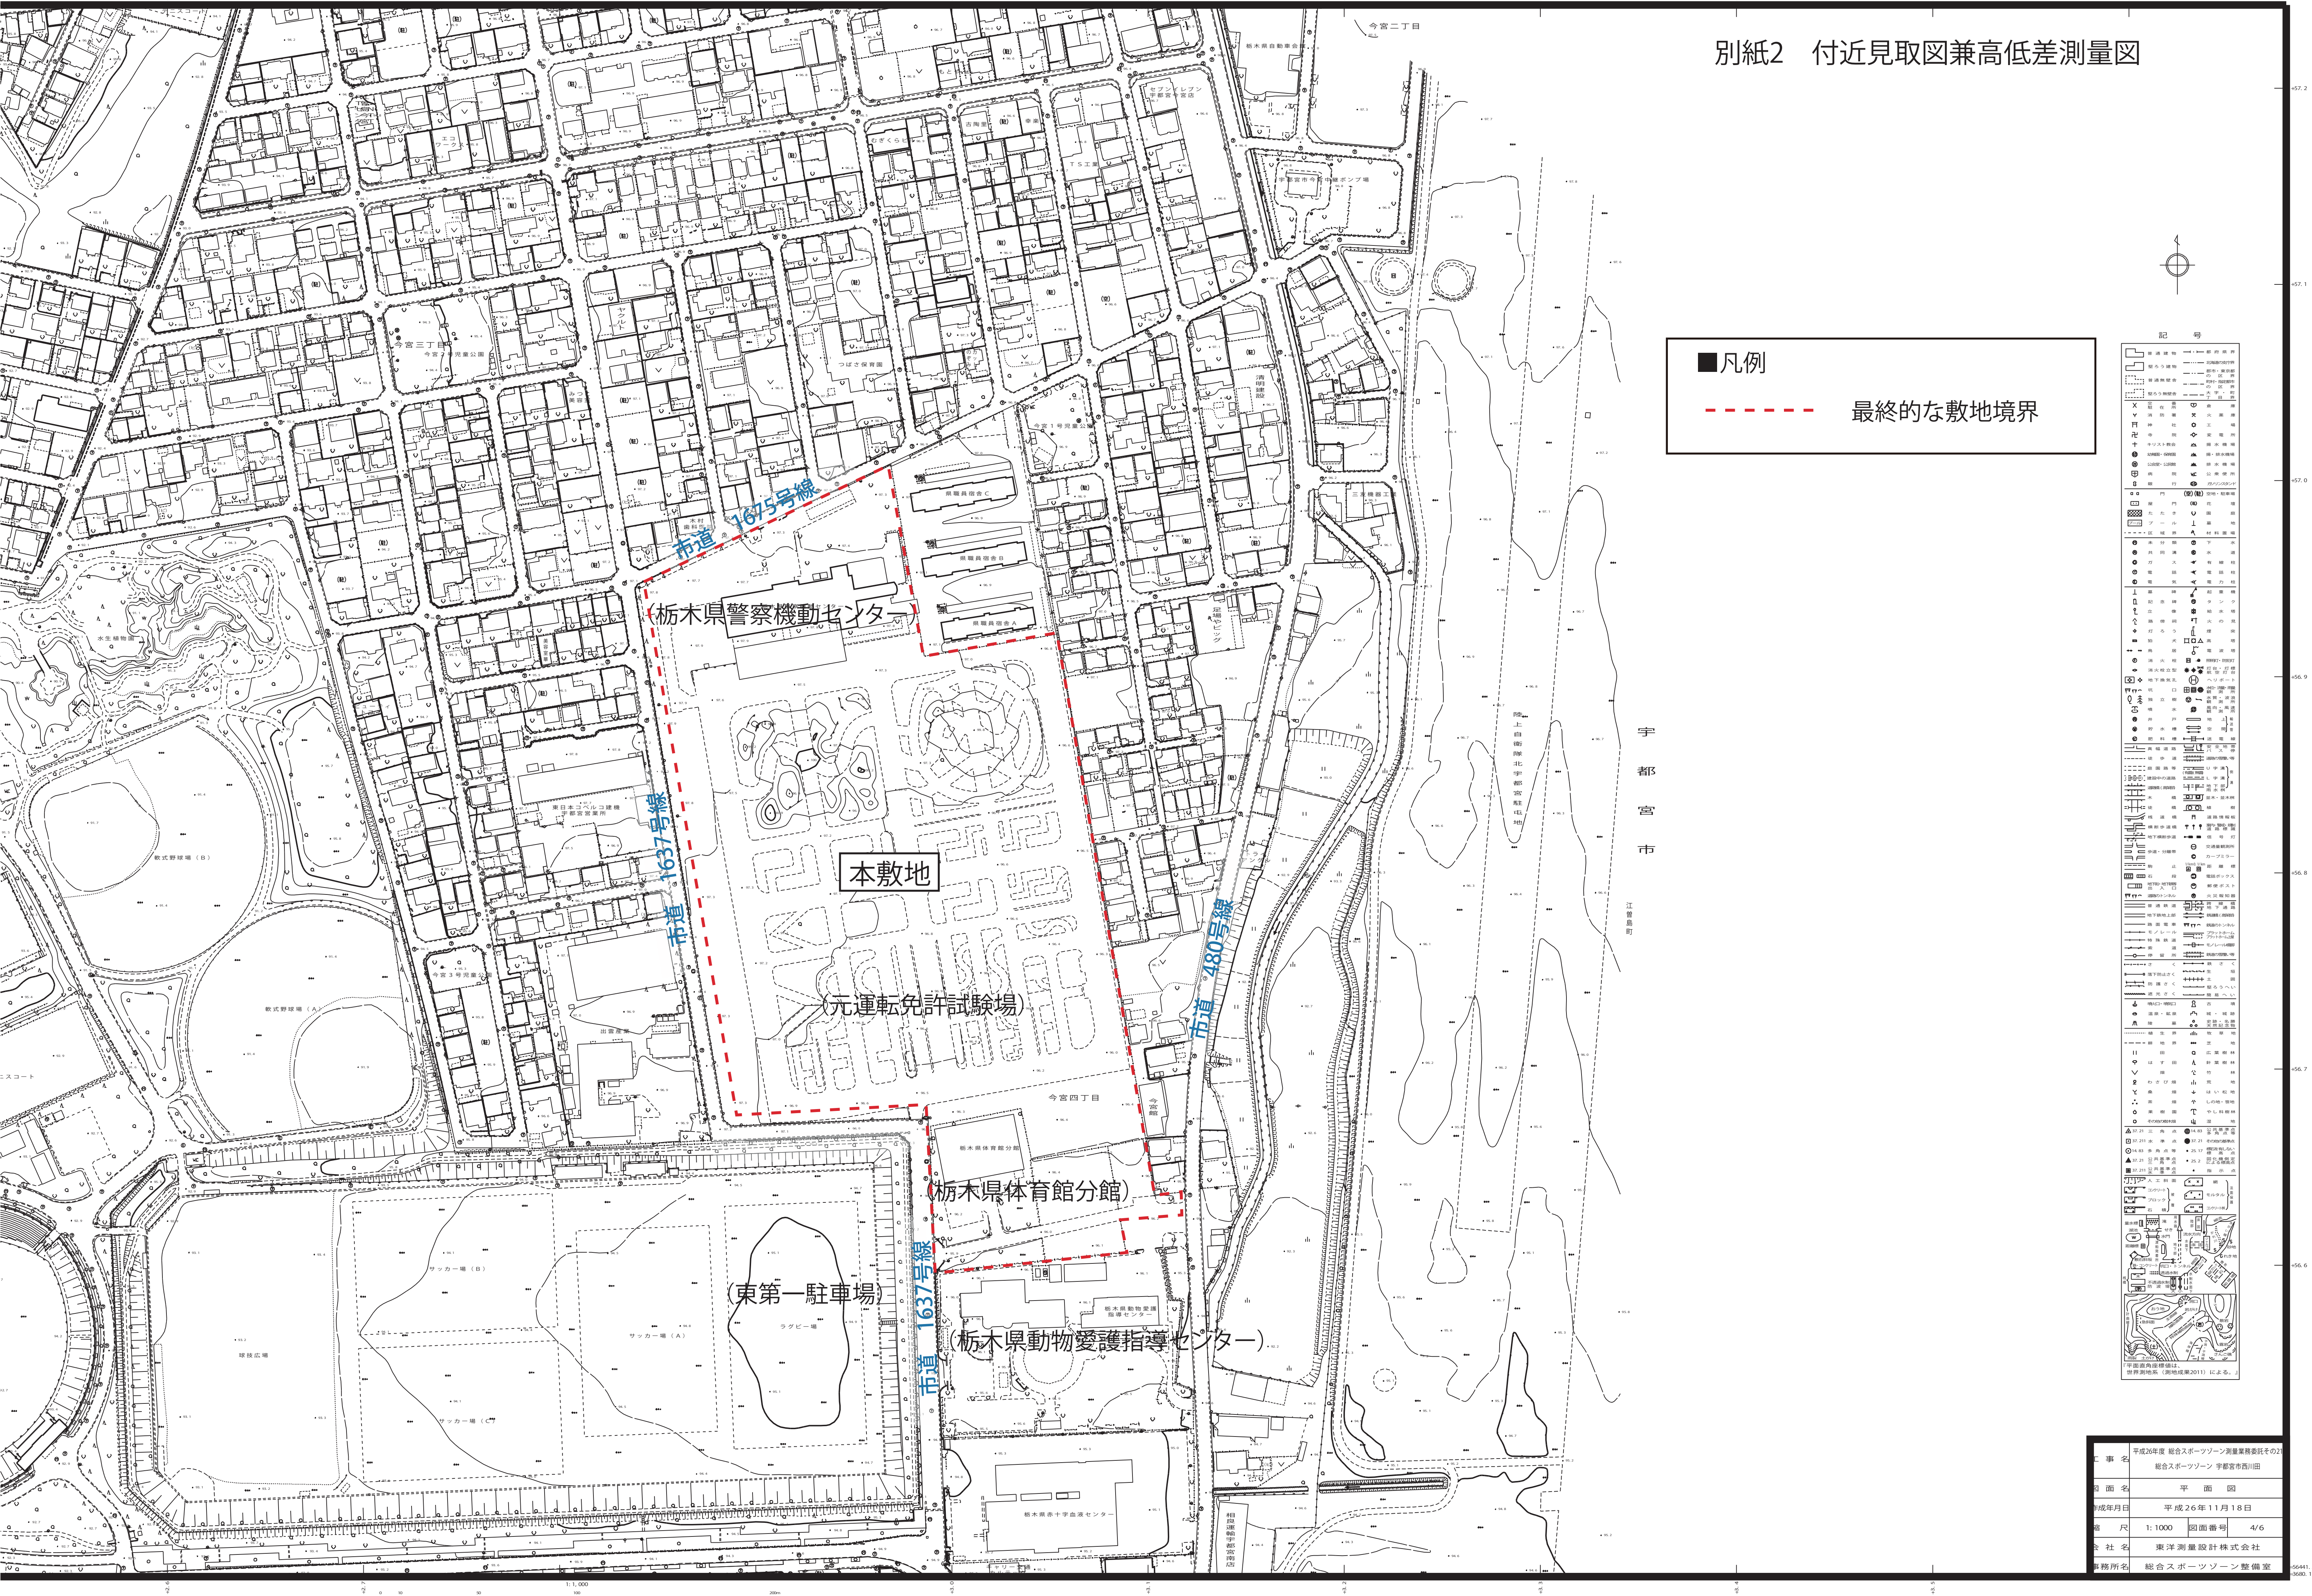
市道 1675号線
(栃木県警察機動センター)
市道 1637号線
本敷地
(元運転免許試験場)
市道 480号線
(栃木県体育館分館)
(東第一駐車場)
市道 1637号線
(栃木県動物愛護指導センター)
宇都宮市
今宮四丁目
今宮三丁目
今宮二丁目
軟式野球場（A）
軟式野球場（B）
サッカー場（A）
サッカー場（B）
サッカー場（C）
ラグビー場
球技広場
水生植物園
栃木県赤十字血液センター
陸上自衛隊北宇都宮駐屯地
江曽島町
1 : 1,000

■凡例

- - - -	最終的な敷地境界

『平面直角座標値は、
世界測地系（測地成果2011）による。』

工事名	平成26年度 総合スポーツゾーン測量業務委託その21 総合スポーツゾーン 宇都宮市西川田		
図面名	平　面　図		
作成年月日	平成26年11月18日		
縮尺	1: 1000	図面番号	4/6
会社名	東洋測量設計株式会社		
事務所名	総合スポーツゾーン整備室		