


# 船生用水概要図

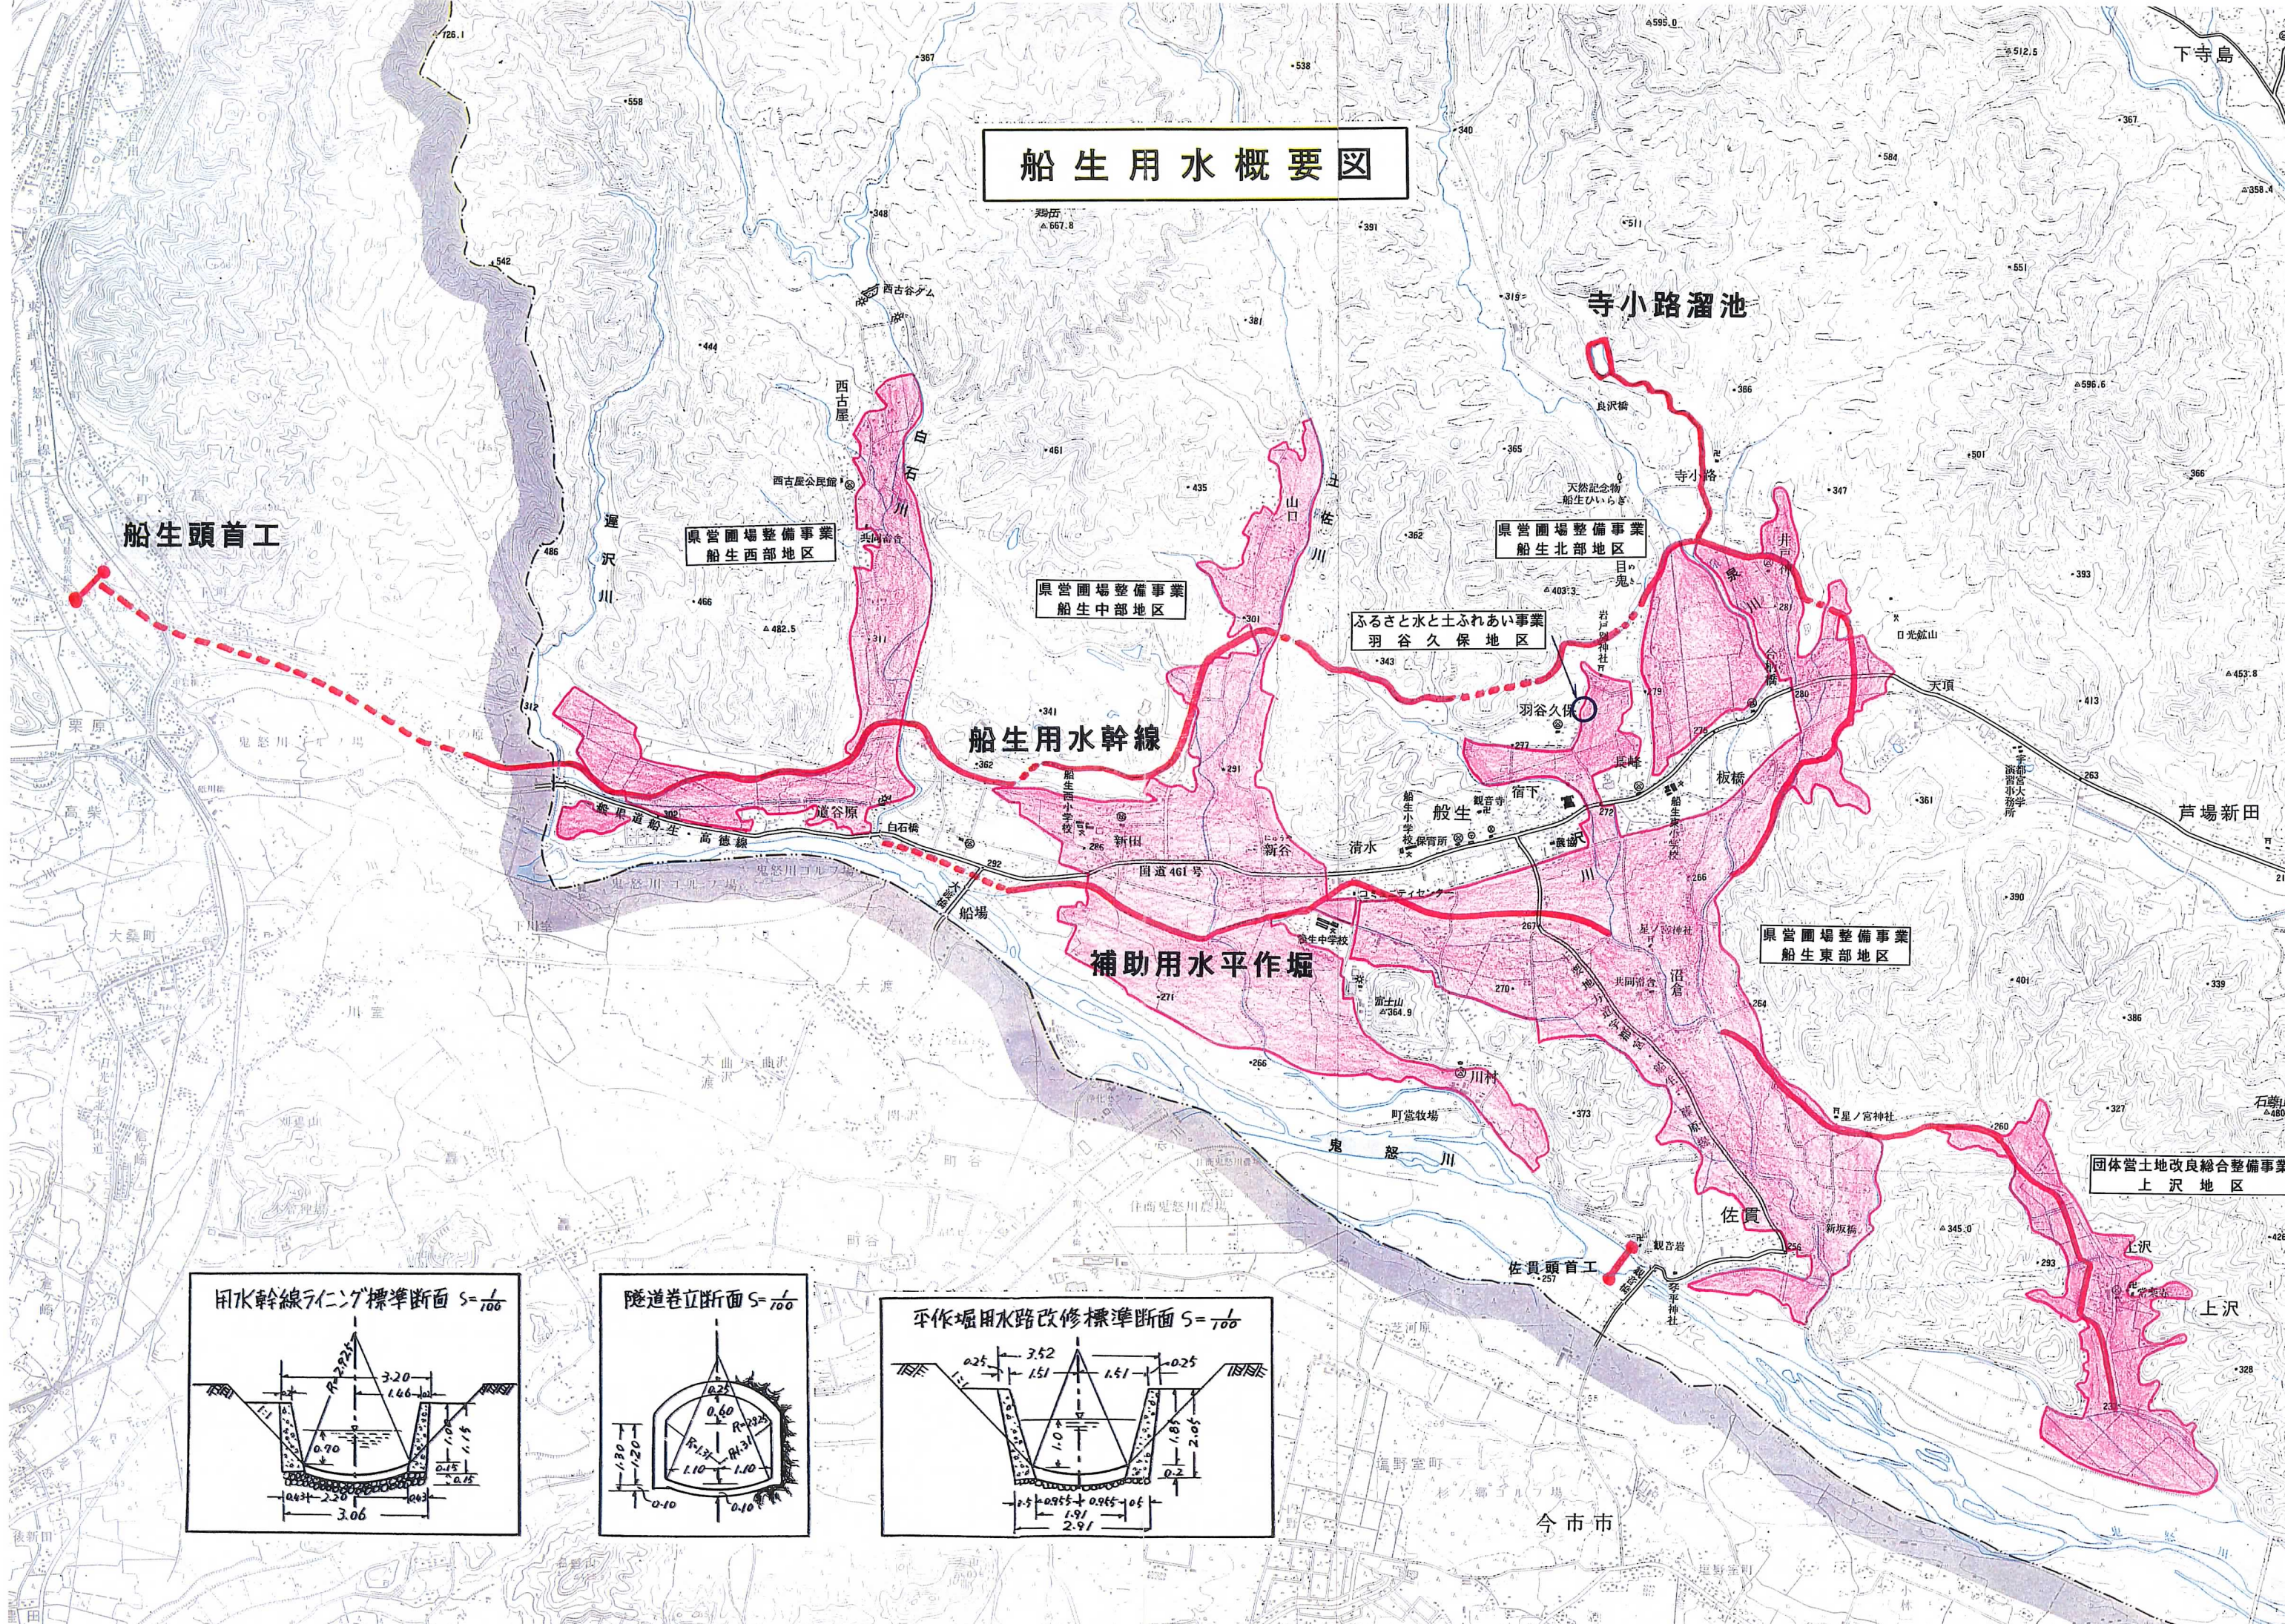

船生頭首工

寺小路溜池

県営圃場整備事業  
船生西部地区

県営圃場整備事業  
船生中部地区

県営圃場整備事業  
船生北部地区

ふるさと水と土ふれあい事業  
羽谷久保地区


船生用水幹線

補助用水路作堀


県営圃場整備事業  
船生東部地区

団体営土地改良総合整備事業  
上沢地区


用水幹線ライン標準断面  $S = \frac{1}{100}$

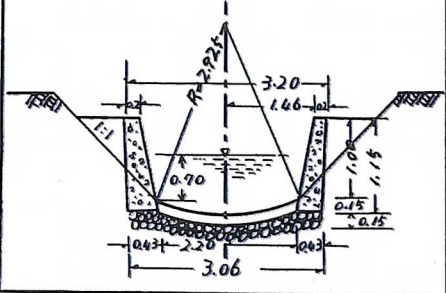

隧道巻立断面  $S = \frac{1}{100}$

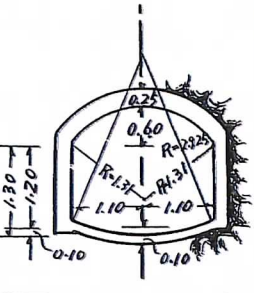

平作堀水路改修標準断面  $S = \frac{1}{100}$

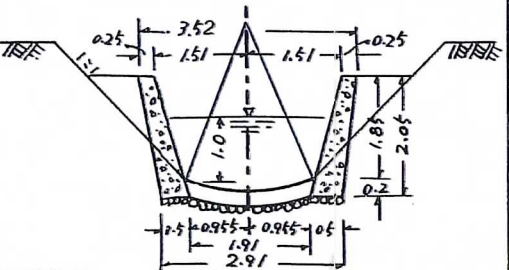

今市市