


土砂災害警戒区域等の指定の公示に係る図書(その1)



(1/200,000)

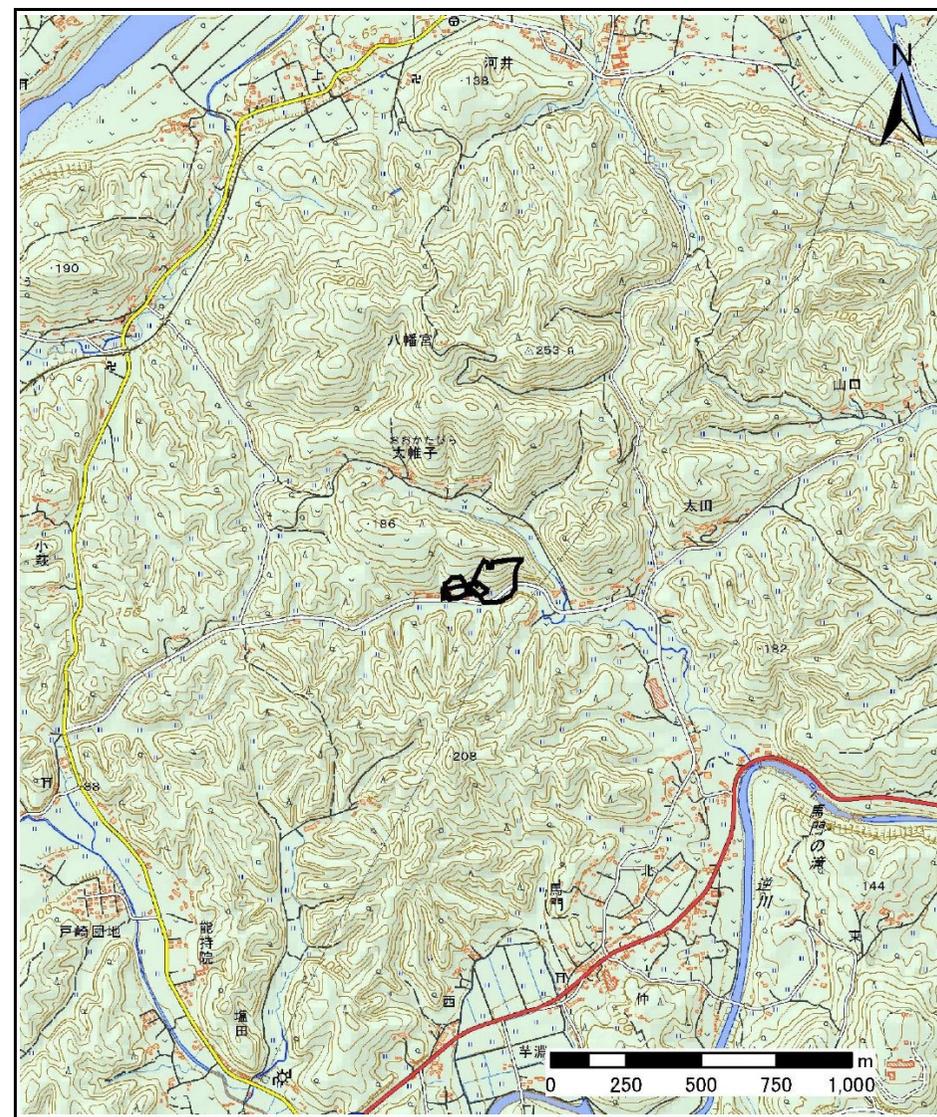

(1/25,000)

様式-1(急)  
土砂災害警戒区域・土砂災害特別警戒区域  
位置図

自然現象の種類

箇所番号

箇所名

所在地

急傾斜地の崩壊


343-II-1026

沢畑II B

栃木県芳賀郡茂木町小井戸

この地図は、国土地理院長の承認を得て、同院発行の電子地形図25000及び電子地形図20万を複製したものである。(承認番号 令元情復、第448号)


土砂災害警戒区域等の指定の公示に係る図書(その2)

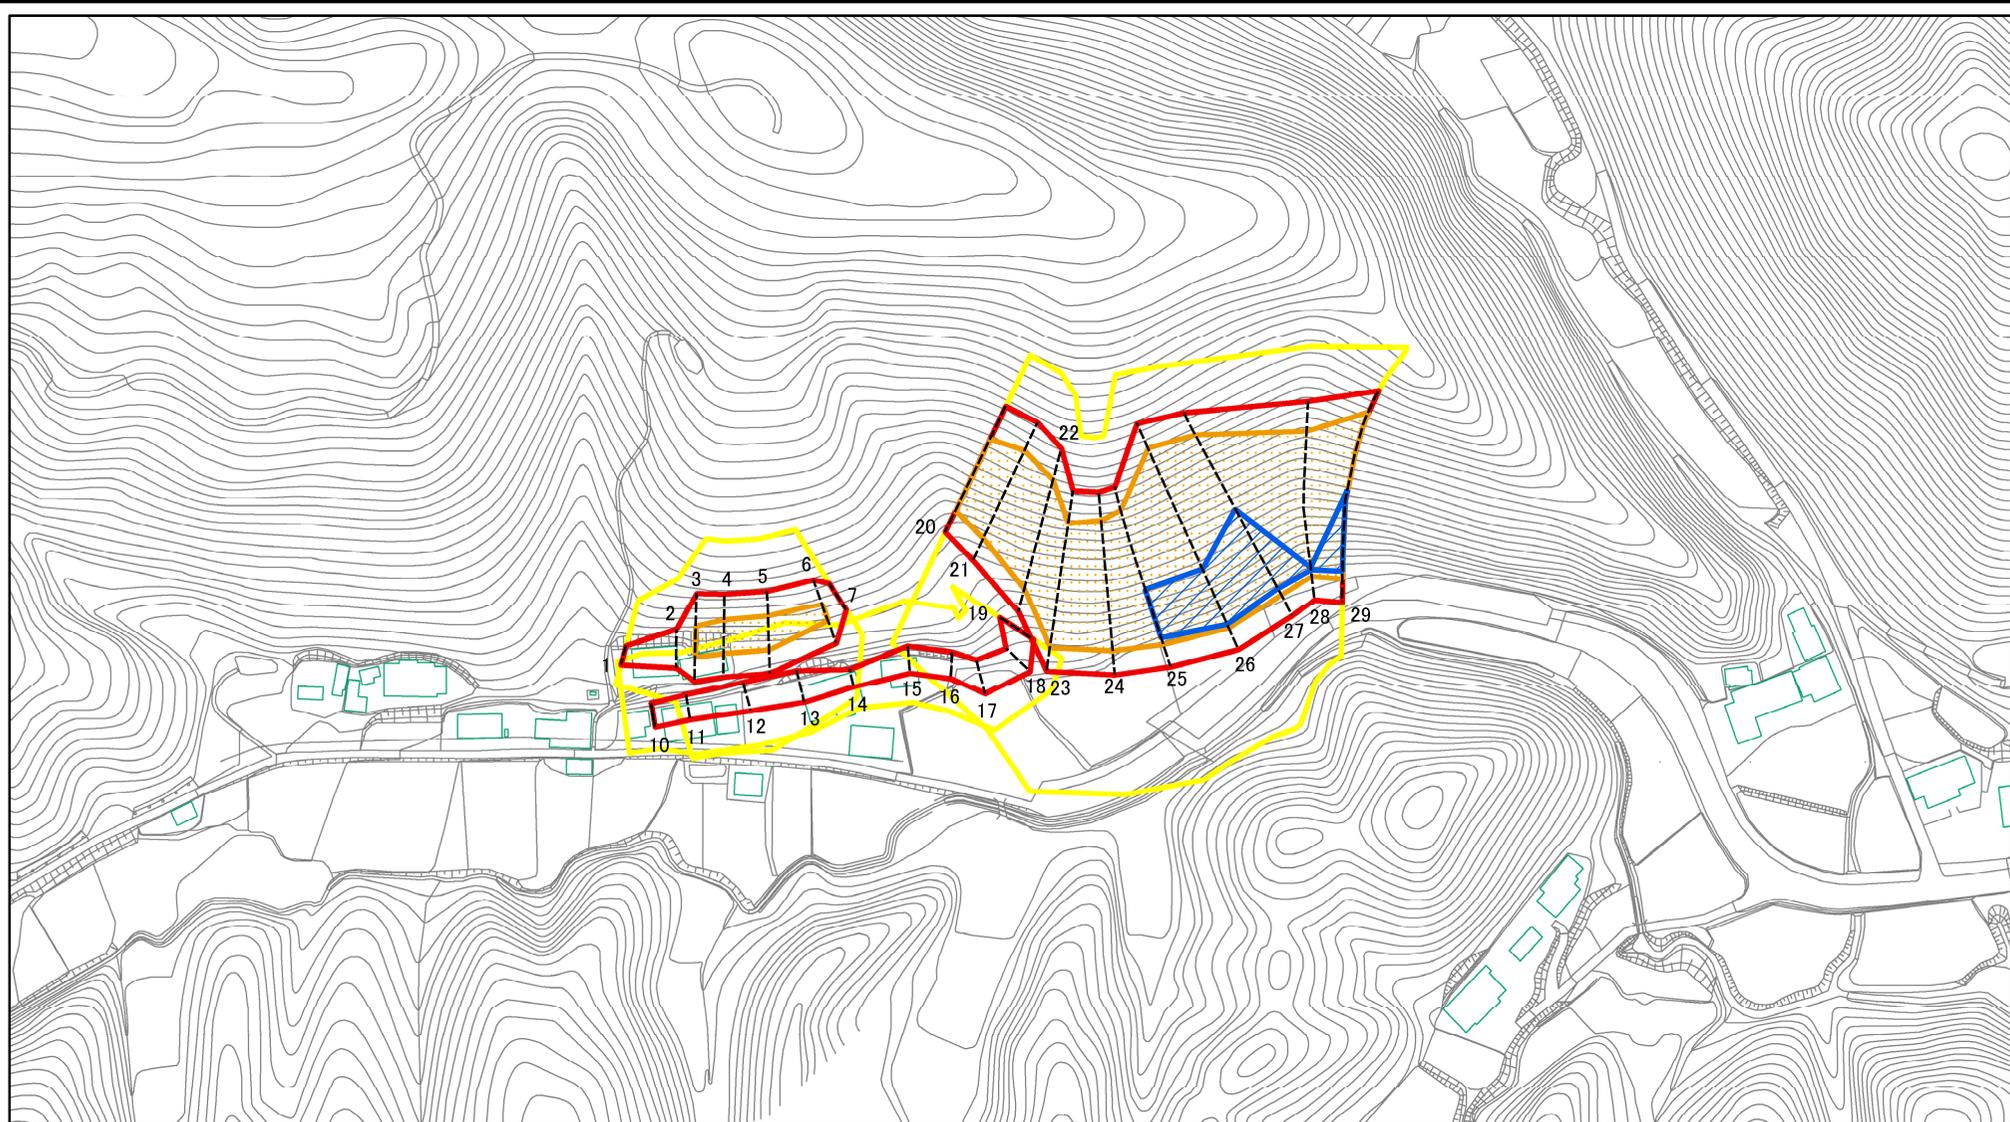

図中の数字は横断測線番号を示す

<p>様式-2(急)</p> <p>土砂災害警戒区域・土砂災害特別警戒区域</p> <p>区域図(その1)</p>	<p>土砂災害防止法施行令第二条の基準に該当する区域</p>		<p>N</p> <p>縮尺</p> <p>1:2,500</p>	<p>自然現象の種類</p> <p>急傾斜地の崩壊</p>	<p>箇所番号</p> <p>343-II-1026</p>
	<p>土砂災害防止法施行令第三条の基準に該当する区域</p>			<p>告示番号</p>	<p>箇所名</p> <p>沢畑II B</p>
	<p>それ以外の区域</p>			<p>告示年月日</p>	<p>所在地</p> <p>栃木県芳賀郡茂木町小井戸</p>

土砂災害警戒区域等の指定の公示に係る図書(その2)

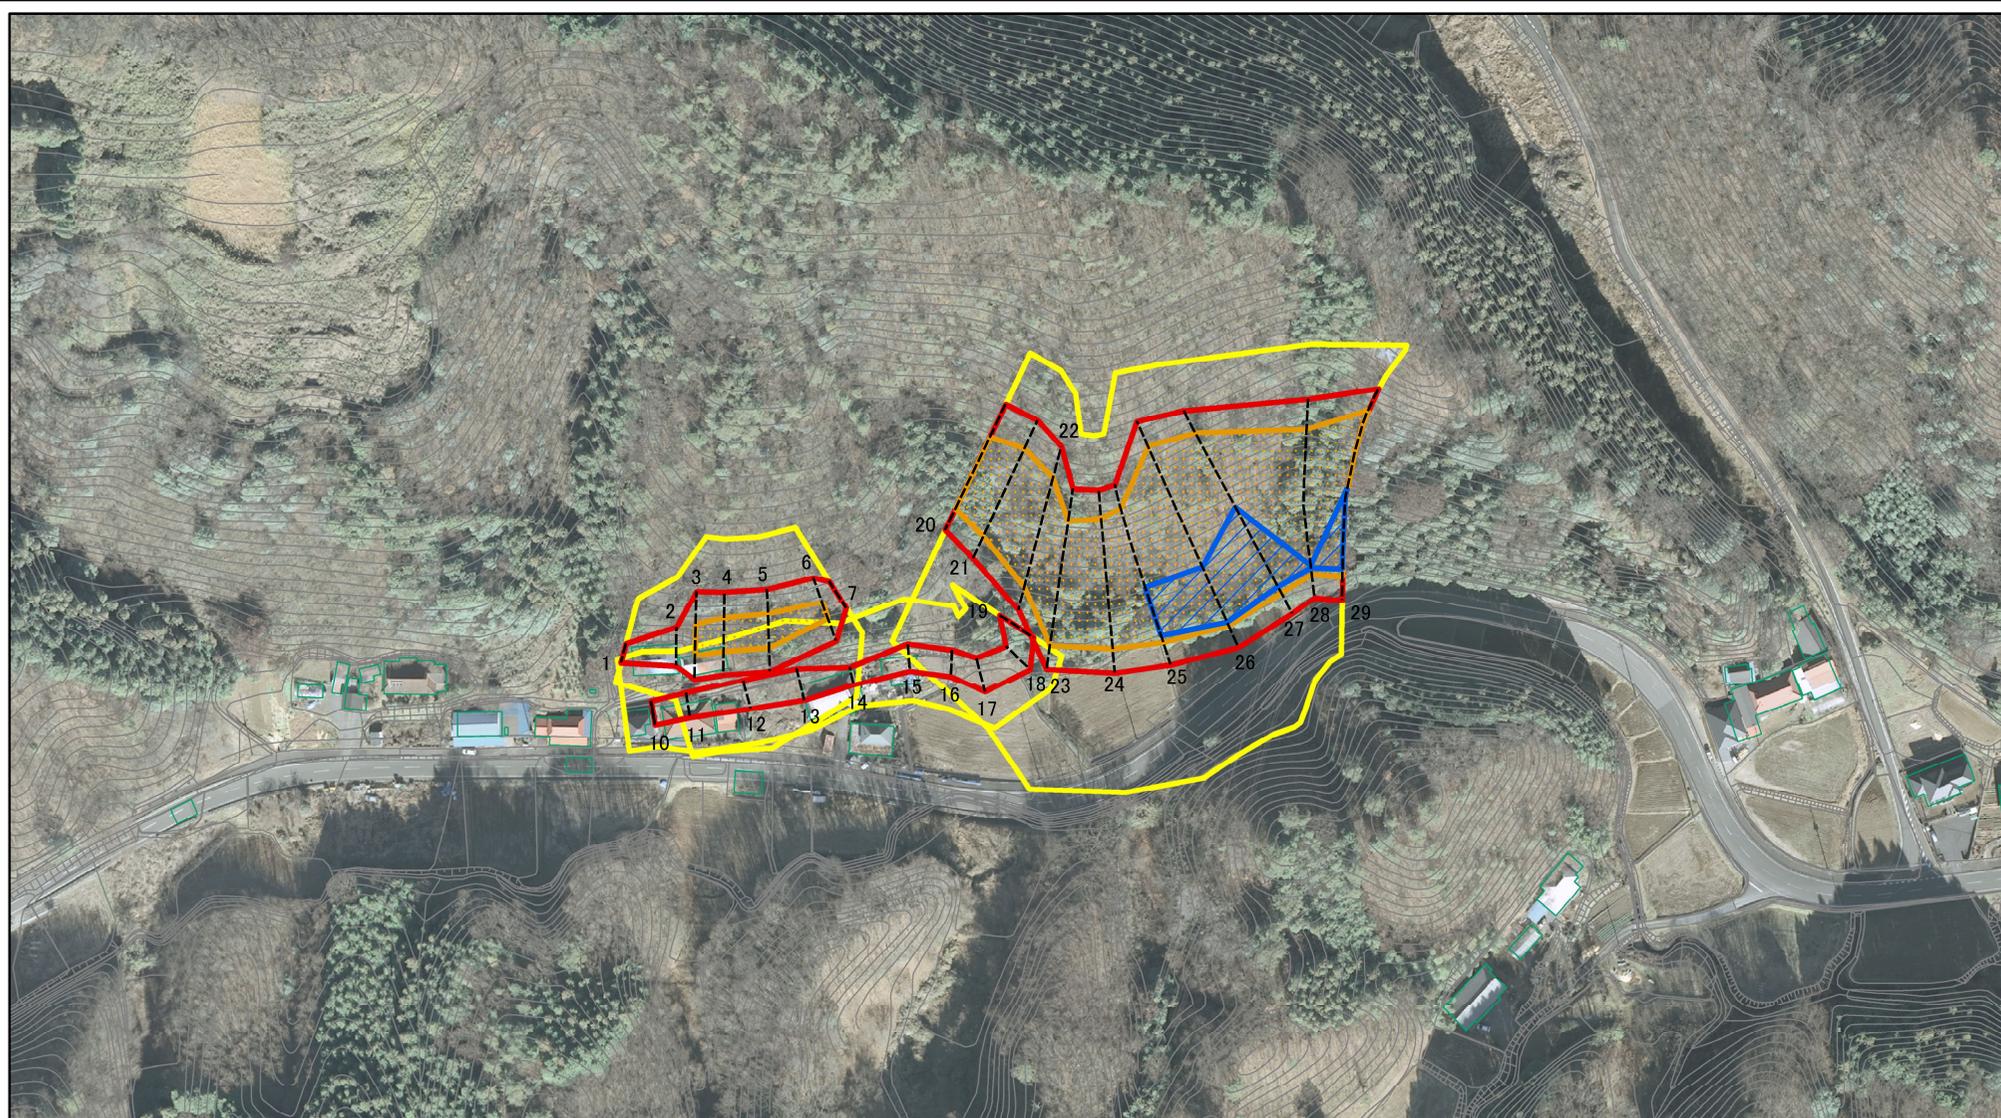

図中の数字は横断測線番号を示す

様式-2(急)

土砂災害警戒区域・土砂災害特別警戒区域  
区域図(その1)

土砂災害防止法施行令第二条の基準に該当する区域



土砂災害防止法  
施行令第三条の  
基準に該当する  
区域



土石等の堆積の高さが3mを超える区域



それ以外の区域



縮尺

1:2,500

自然現象  
の種類

告示番号

告示年月日

急傾斜地の崩壊

箇所番号

箇所名


所在地

343-II-1026

沢畑 II B

栃木県芳賀郡茂木町小井戸

土砂災害警戒区域等の指定の公示に係る図書(その2-1)


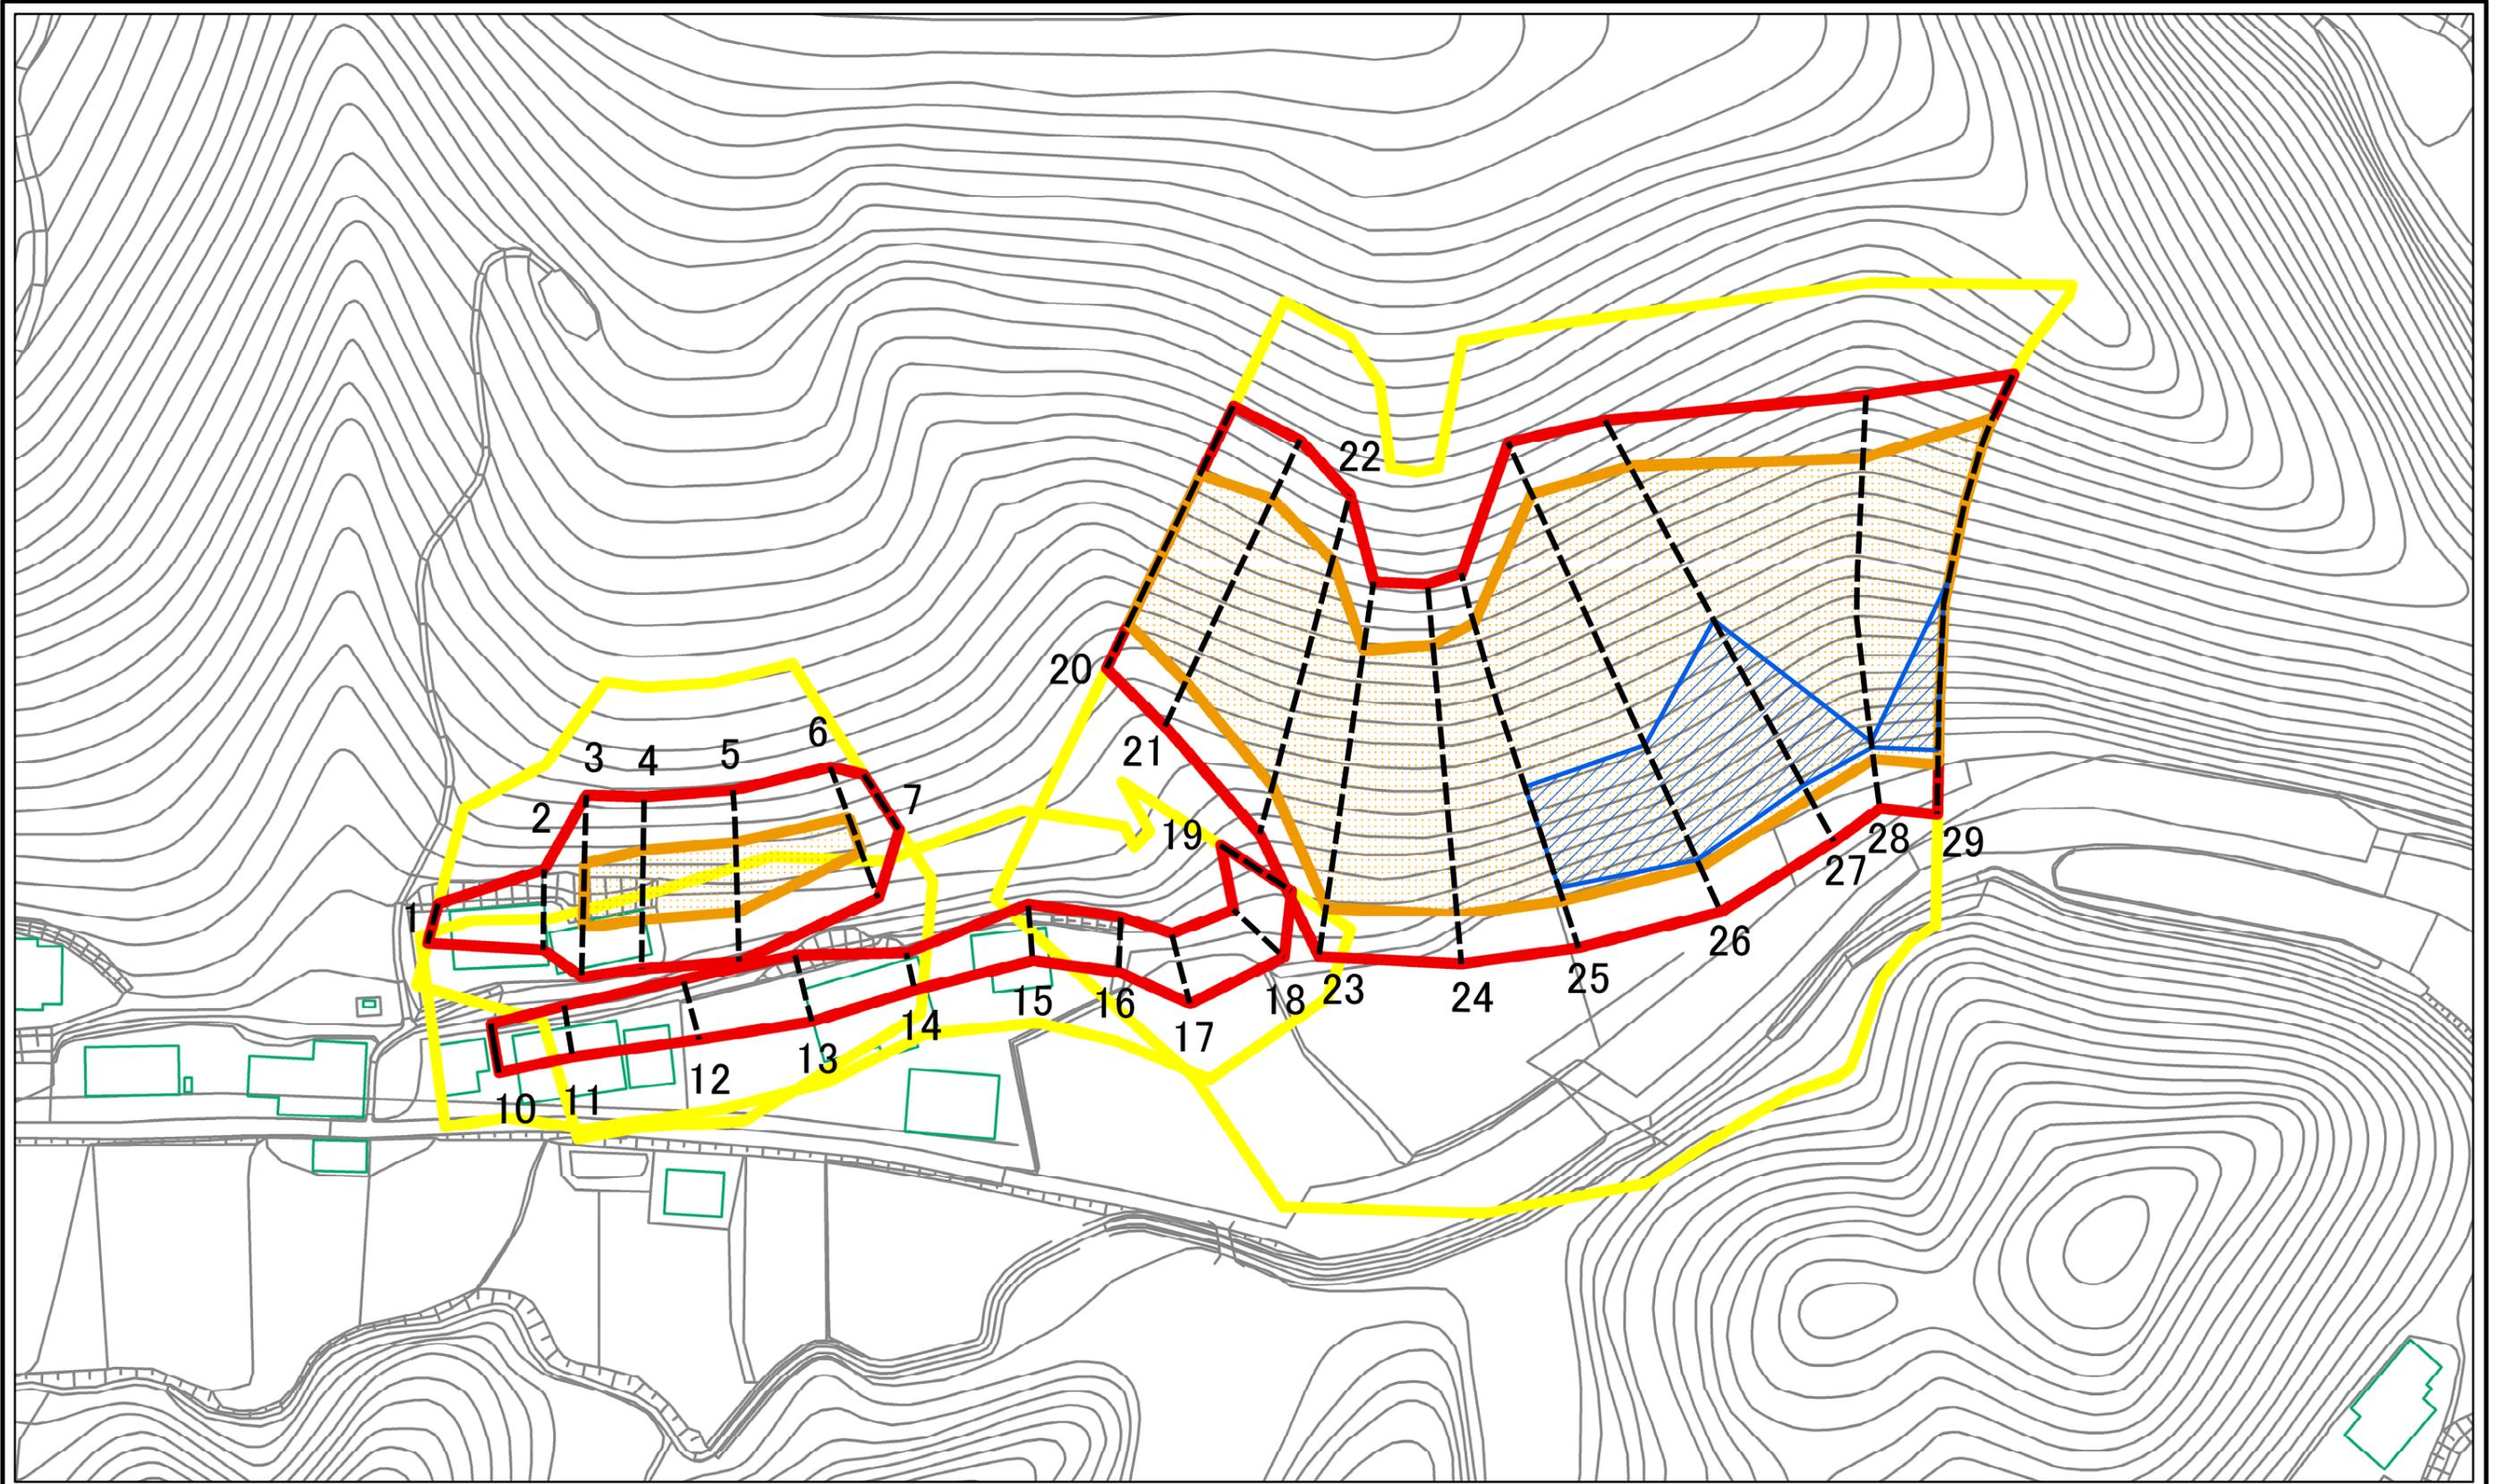


図中の数字は横断測線番号を示す

様式-2-1(急)  
土砂災害警戒区域・土砂災害特別警戒区域  
区域図(その2)

土砂災害防止法施行令第二条の基準に該当する区域		N	自然現象の種類	急傾斜地の崩壊	箇所番号	343-II-1026
			告示番号		箇所名	沢畑II B
			縮尺		所在地	栃木県芳賀郡茂木町小井戸
			1:1,000	告示年月日		
土砂災害防止法施行令第三条の基準に該当する区域						
それ以外の区域						



土砂災害警戒区域等の指定の公示に係る図書(その2-2)

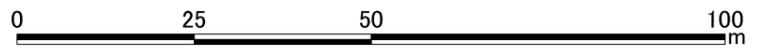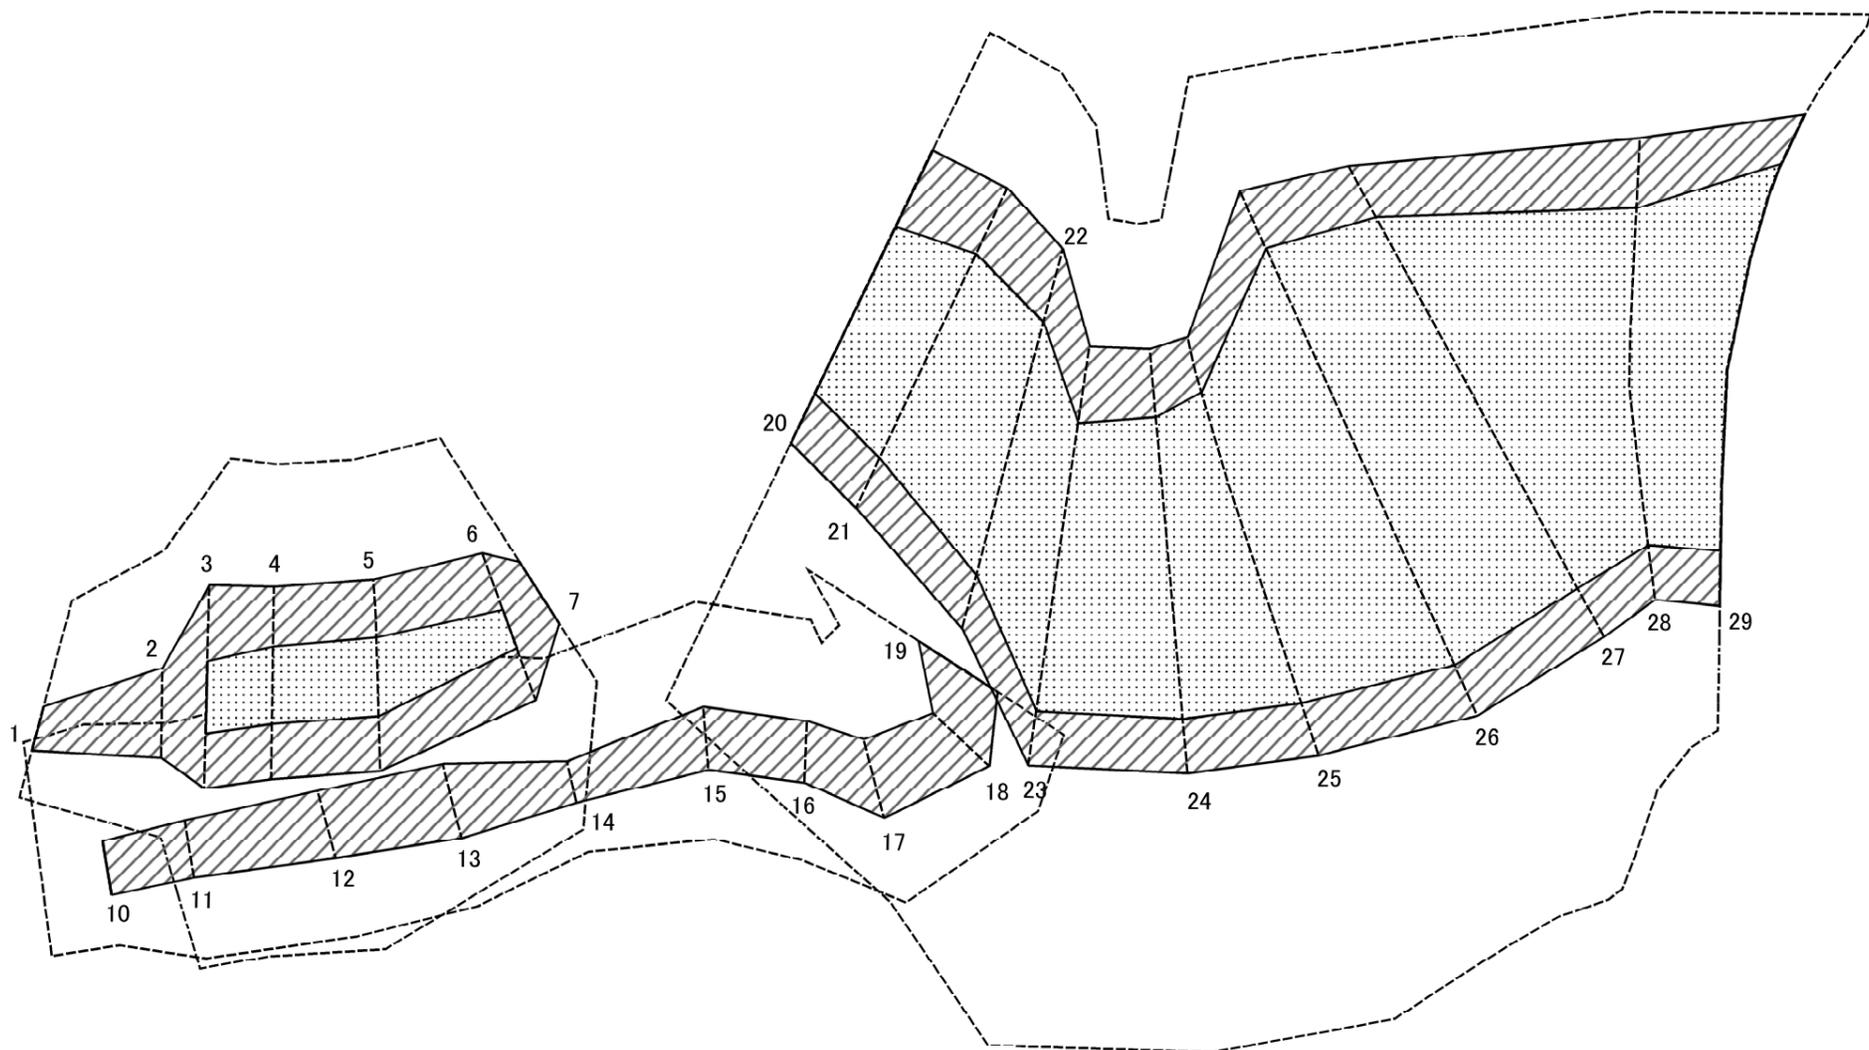

図中の数字は横断測線番号を示す

<p>様式-2-2(急) 土砂災害特別警戒区域の区域区分図 (急傾斜地の崩壊に伴う土石等の移動により 建築物の地上部に作用すると想定される力)</p>	土砂災害防止法施行令第二条の基準に該当する区域		<p>N</p> <p>縮尺</p> <p>1:1,000</p>	自然現象の種類	急傾斜地の崩壊	箇所番号	343-II-1026
	土砂災害防止法施行令第三条の基準に該当する区域			告示番号		箇所名	沢畑II B
	それ以外の区域		告示年月日		所在地	栃木県芳賀郡茂木町小井戸	

土砂災害警戒区域等の指定の公示に係る図書(その2-3)

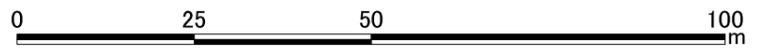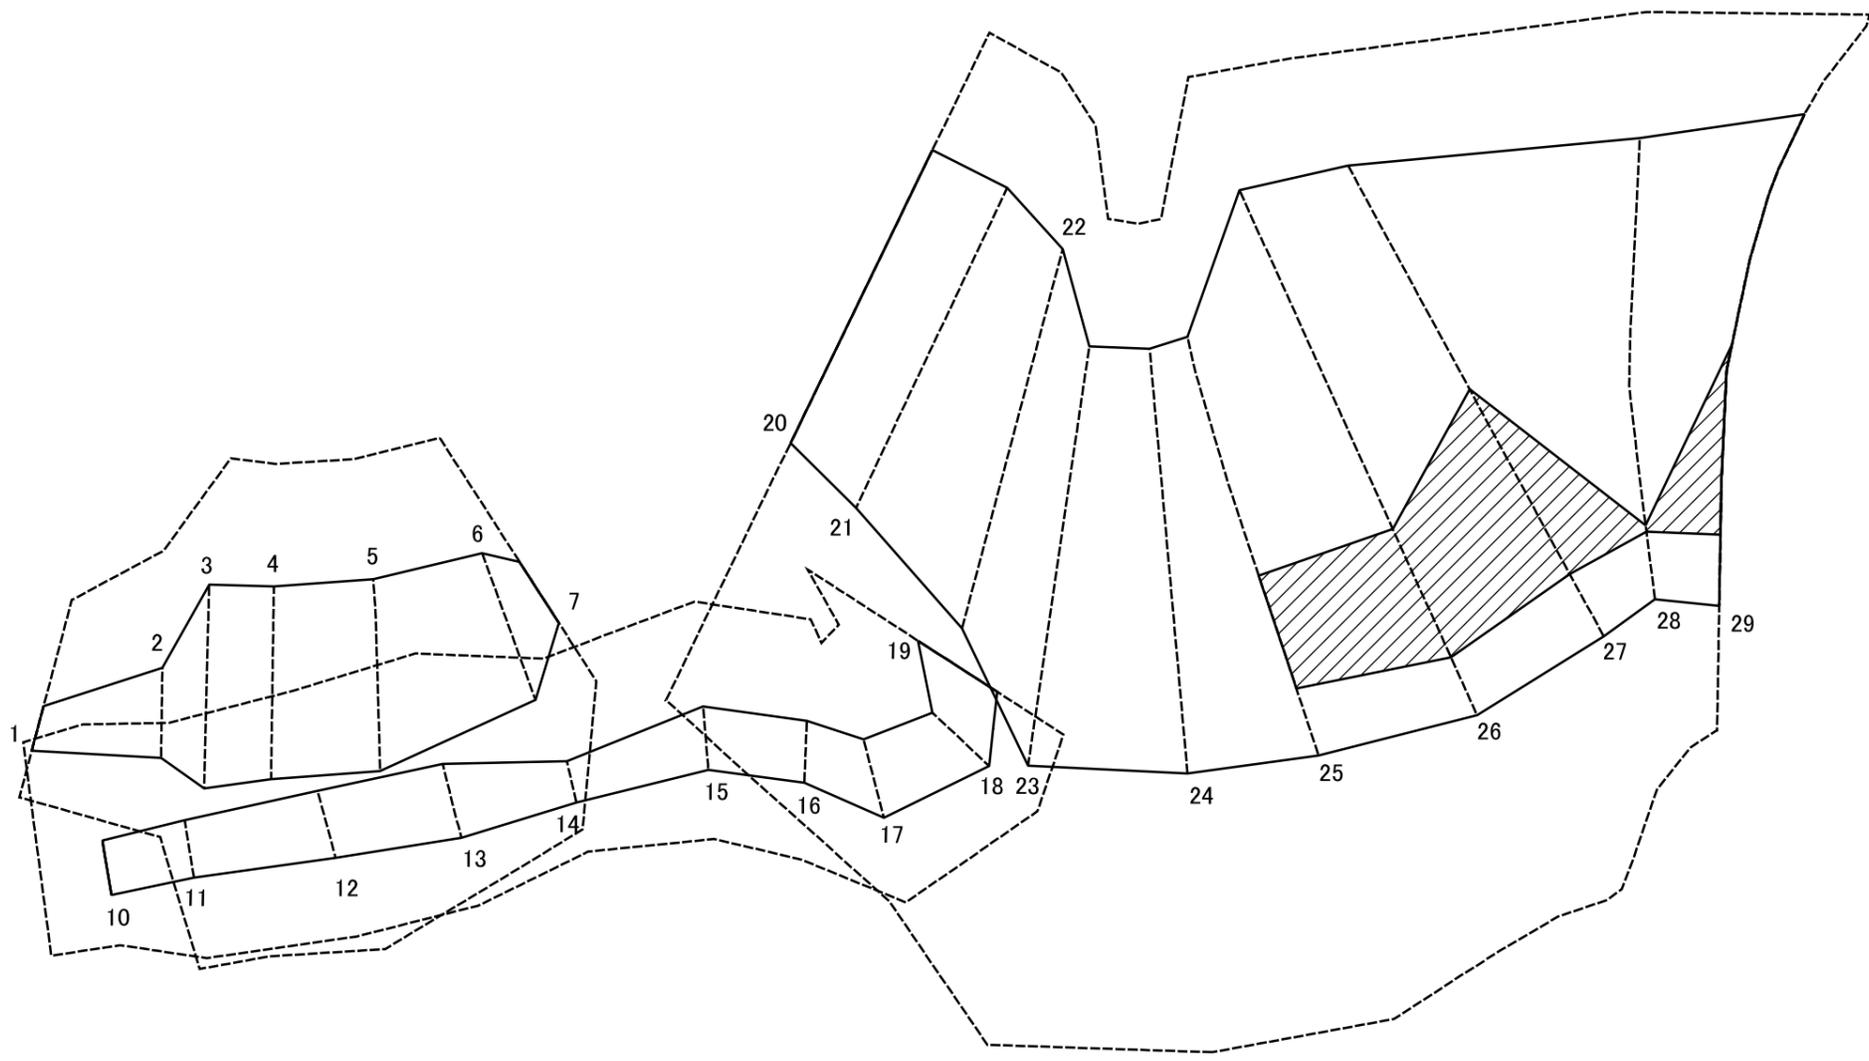

図中の数字は横断測線番号を示す

様式-2-3(急) 土砂災害特別警戒区域の区域区分図 (急傾斜地の崩壊に伴う土石等の堆積により 建築物の地上部に作用すると想定される力)	土砂災害防止法施行令第二条の基準に該当する区域		N 縮尺 1:1,000	自然現象の種類	急傾斜地の崩壊	箇所番号	343-II-1026
	土砂災害防止法施行令第三条の基準に該当する区域			告示番号		箇所名	沢畑II B
	それ以外の区域		告示年月日		所在地	栃木県芳賀郡茂木町小井戸	

土砂災害警戒区域等の指定の公示に係る図書(その3)

横断測線の区間	土石等の移動により建築物の地上部に作用すると想定される力				土石等の堆積により建築物の地上部に作用すると想定される力				横断測線の区間	土石等の移動により建築物の地上部に作用すると想定される力				土石等の堆積により建築物の地上部に作用すると想定される力			
	土石等の(移動)高さが1m以下の場合、土石等の移動による力が100kN/m <sup>2</sup> を超える区域		それ以外の区域		土石等の堆積の高さが3mを超える区域		それ以外の区域			土石等の(移動)高さが1m以下の場合、土石等の移動による力が100kN/m <sup>2</sup> を超える区域		それ以外の区域		土石等の堆積の高さが3mを超える区域		それ以外の区域	
	力の大きさのうち最大のもの(kN/m <sup>2</sup> )	土石等の高さ(m)	力の大きさのうち最大のもの(kN/m <sup>2</sup> )	土石等の高さ(m)	力の大きさのうち最大のもの(kN/m <sup>2</sup> )	土石等の高さ(m)	力の大きさのうち最大のもの(kN/m <sup>2</sup> )	土石等の高さ(m)		力の大きさのうち最大のもの(kN/m <sup>2</sup> )	土石等の高さ(m)	力の大きさのうち最大のもの(kN/m <sup>2</sup> )	土石等の高さ(m)	力の大きさのうち最大のもの(kN/m <sup>2</sup> )	土石等の高さ(m)	力の大きさのうち最大のもの(kN/m <sup>2</sup> )	土石等の高さ(m)
1 ~ 2	-	-	92.07	1.00	-	-	10.17	1.90	27 ~ 28	153.02	1.00	100.00	1.00	18.73	3.50	16.05	3.00
2 ~ 3	-	-	100.00	1.00	-	-	11.55	2.16	28 ~ 29	156.56	1.00	100.00	1.00	19.09	3.57	16.05	3.00
3 ~ 4	124.71	1.00	100.00	1.00	-	-	12.08	2.26	~								
4 ~ 5	125.81	1.00	100.00	1.00	-	-	12.18	2.28	~								
5 ~ 6	125.81	1.00	100.00	1.00	-	-	12.18	2.28	~								
6 ~ 7	-	-	100.00	1.00	-	-	11.11	2.08	~								
~									~								
8 ~ 9	-	-	-	-	-	-	-	-	~								
9 ~ 10									~								
10 ~ 11	-	-	72.52	1.00	-	-	11.70	2.19	~								
11 ~ 12	-	-	79.00	1.00	-	-	11.70	2.19	~								
12 ~ 13	-	-	85.41	1.00	-	-	11.03	2.06	~								
13 ~ 14	-	-	85.41	1.00	-	-	10.71	2.00	~								
14 ~ 15	-	-	76.26	1.00	-	-	10.71	2.00	~								
15 ~ 16	-	-	76.26	1.00	-	-	11.23	2.10	~								
16 ~ 17	-	-	87.51	1.00	-	-	11.23	2.10	~								
17 ~ 18	-	-	87.51	1.00	-	-	10.66	1.99	~								
18 ~ 19	-	-	83.42	1.00	-	-	8.60	1.61	~								
~									~								
20 ~ 21	137.05	1.00	100.00	1.00	-	-	15.47	2.89	~								
21 ~ 22	137.23	1.00	100.00	1.00	-	-	15.47	2.89	~								
22 ~ 23	137.30	1.00	100.00	1.00	-	-	15.38	2.87	~								
23 ~ 24	143.07	1.00	100.00	1.00	-	-	15.65	2.92	~								
24 ~ 25	153.13	1.00	100.00	1.00	-	-	16.05	3.00	~								
25 ~ 26	153.13	1.00	100.00	1.00	20.31	3.79	16.05	3.00	~								
26 ~ 27	153.02	1.00	100.00	1.00	20.31	3.79	16.05	3.00	~								

様式-3(急) 建築物の構造の規制に必要な衝撃に関する事項	自然現象の種類	急傾斜地の崩壊	箇所番号	343-II-1026
	告示番号		箇所名	沢畑ⅡB
	告示年月日		所在地	栃木県芳賀郡茂木町小井戸